



PŮDORYS

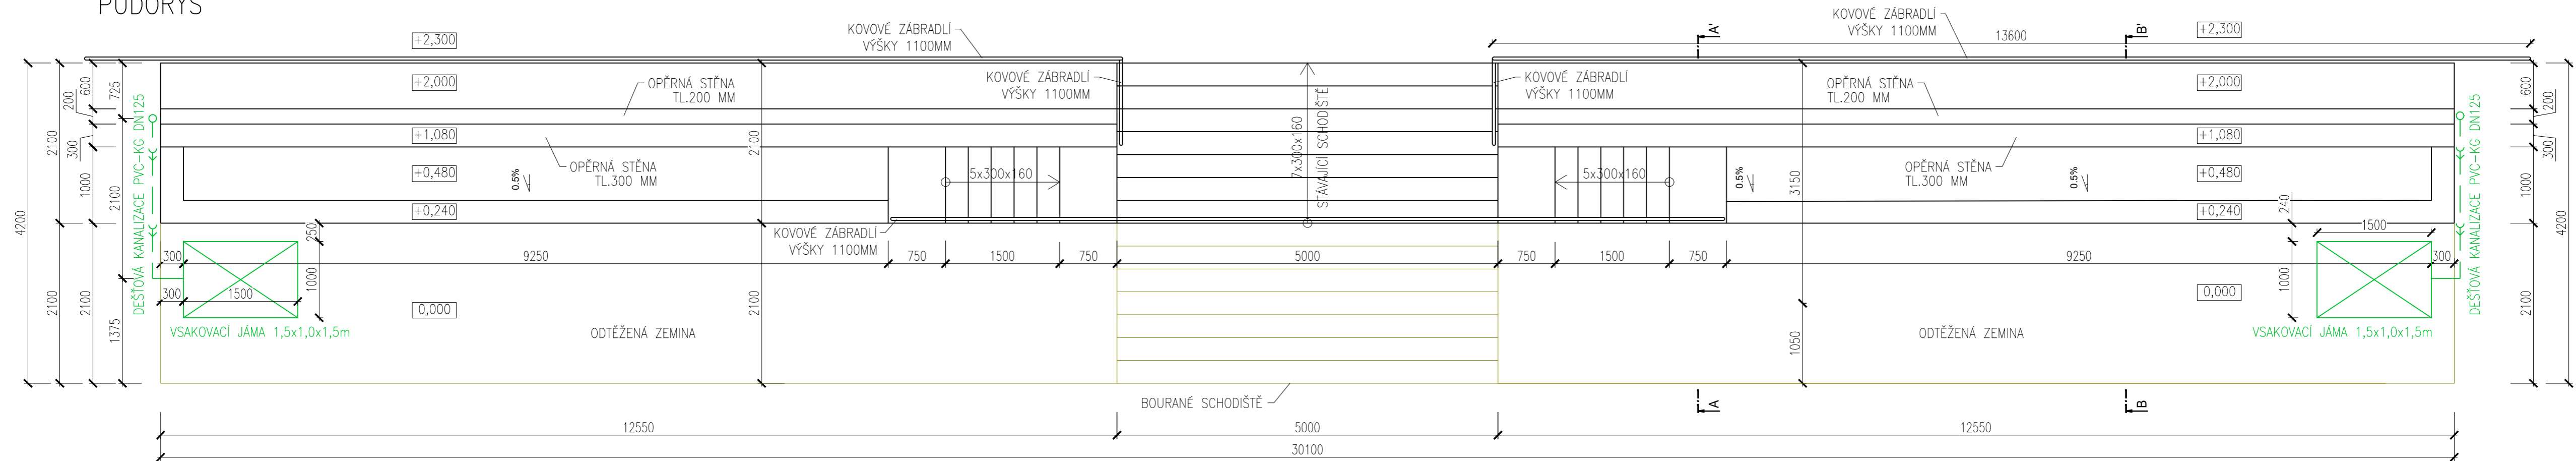

LEGENDA MATERIÁLŮ:

- ŠTĚRKOPÍSEK, FRAKCE KAMENIVA 16-32MM
- VRSTVA Z BET. RECYKLÁTU
- BETONOVÉ TVAROVKY ZTRACENÉHO BEDNĚNÍ
- BETON ZÁKLADOVÝCH PASŮ, BETON C20/25
- ROSTLÝ TERÉN
- BETONOVÁ DLAŽBA 250x250x60MM
- TYČ OCELOVÁ BETONÁŘSKÁ

POHLED

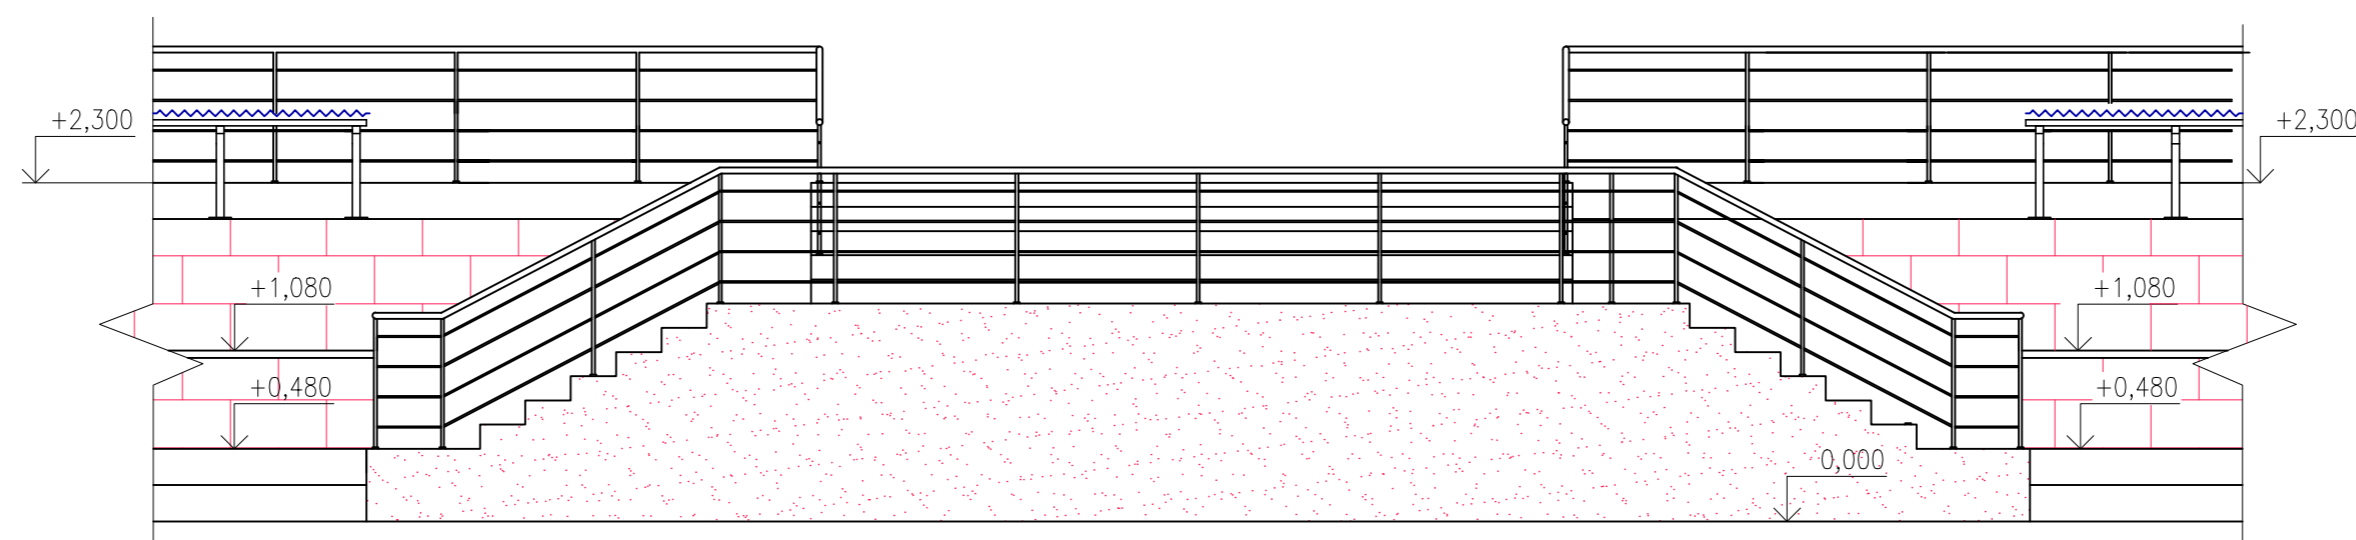

AUTORIZOVANÝ PROJEKTANT: Miroslav Matějka	HLAVNÍ PROJEKTANT: Miroslav Matějka	VYPRACOVAL: Ing. Lukáš Gottwald	NADMOŘSKÁ VÝŠKA: ±0,000 ≈ m n. m. B. p. v.
INVESTOR: Obec Velehrad, Hradištská 231, 687 06 Velehrad			DATUM: 05/2021
NÁZEV AKCE: STŘIDAČKY VELEHRADSKÉHO HRŠTĚ na parc. č. 478/1; v k. ú. Velehrad [777676]			PARÉ:
D.1.1 - ARCHITEKTONICKO STAVEBNÍ ŘEŠENÍ			STUPEŇ: DVZ
NÁZEV VÝKRESU: PŮDORYS A POHLED			OBJEKT: SO 01
REVIZE:			KATASTRÁLNÍ ÚZEMÍ: Velehrad [777676]
MĚŘÍTKO: 1:50			ČÍSLO VÝKRESU: 01