




05/2016
 1

VYPRACOVAL Ing. Karel Hájek	INVESTOR OBEC VELEHRAD	GAR www.gar.cz t: 572 542 963 FORMÁT: A3 DATUM: 05.05.2016 verze: 1.0
KONTROLOVAL Ing. Petr H. Kalužný	KRAJINA OZELZENÍ VEŘEJNÝCH PROSTRANSTVÍ V OBCI VELEHRAD	
ZNAČČLO KRAJČLO	ČASŤ Sadové úpravy	
STUPĚŇ DOKUMENTACE Projekt pro stavební povolení	OBSAH Přehledná situace	

HRADIŠŤSKÁ
M 1 : 750

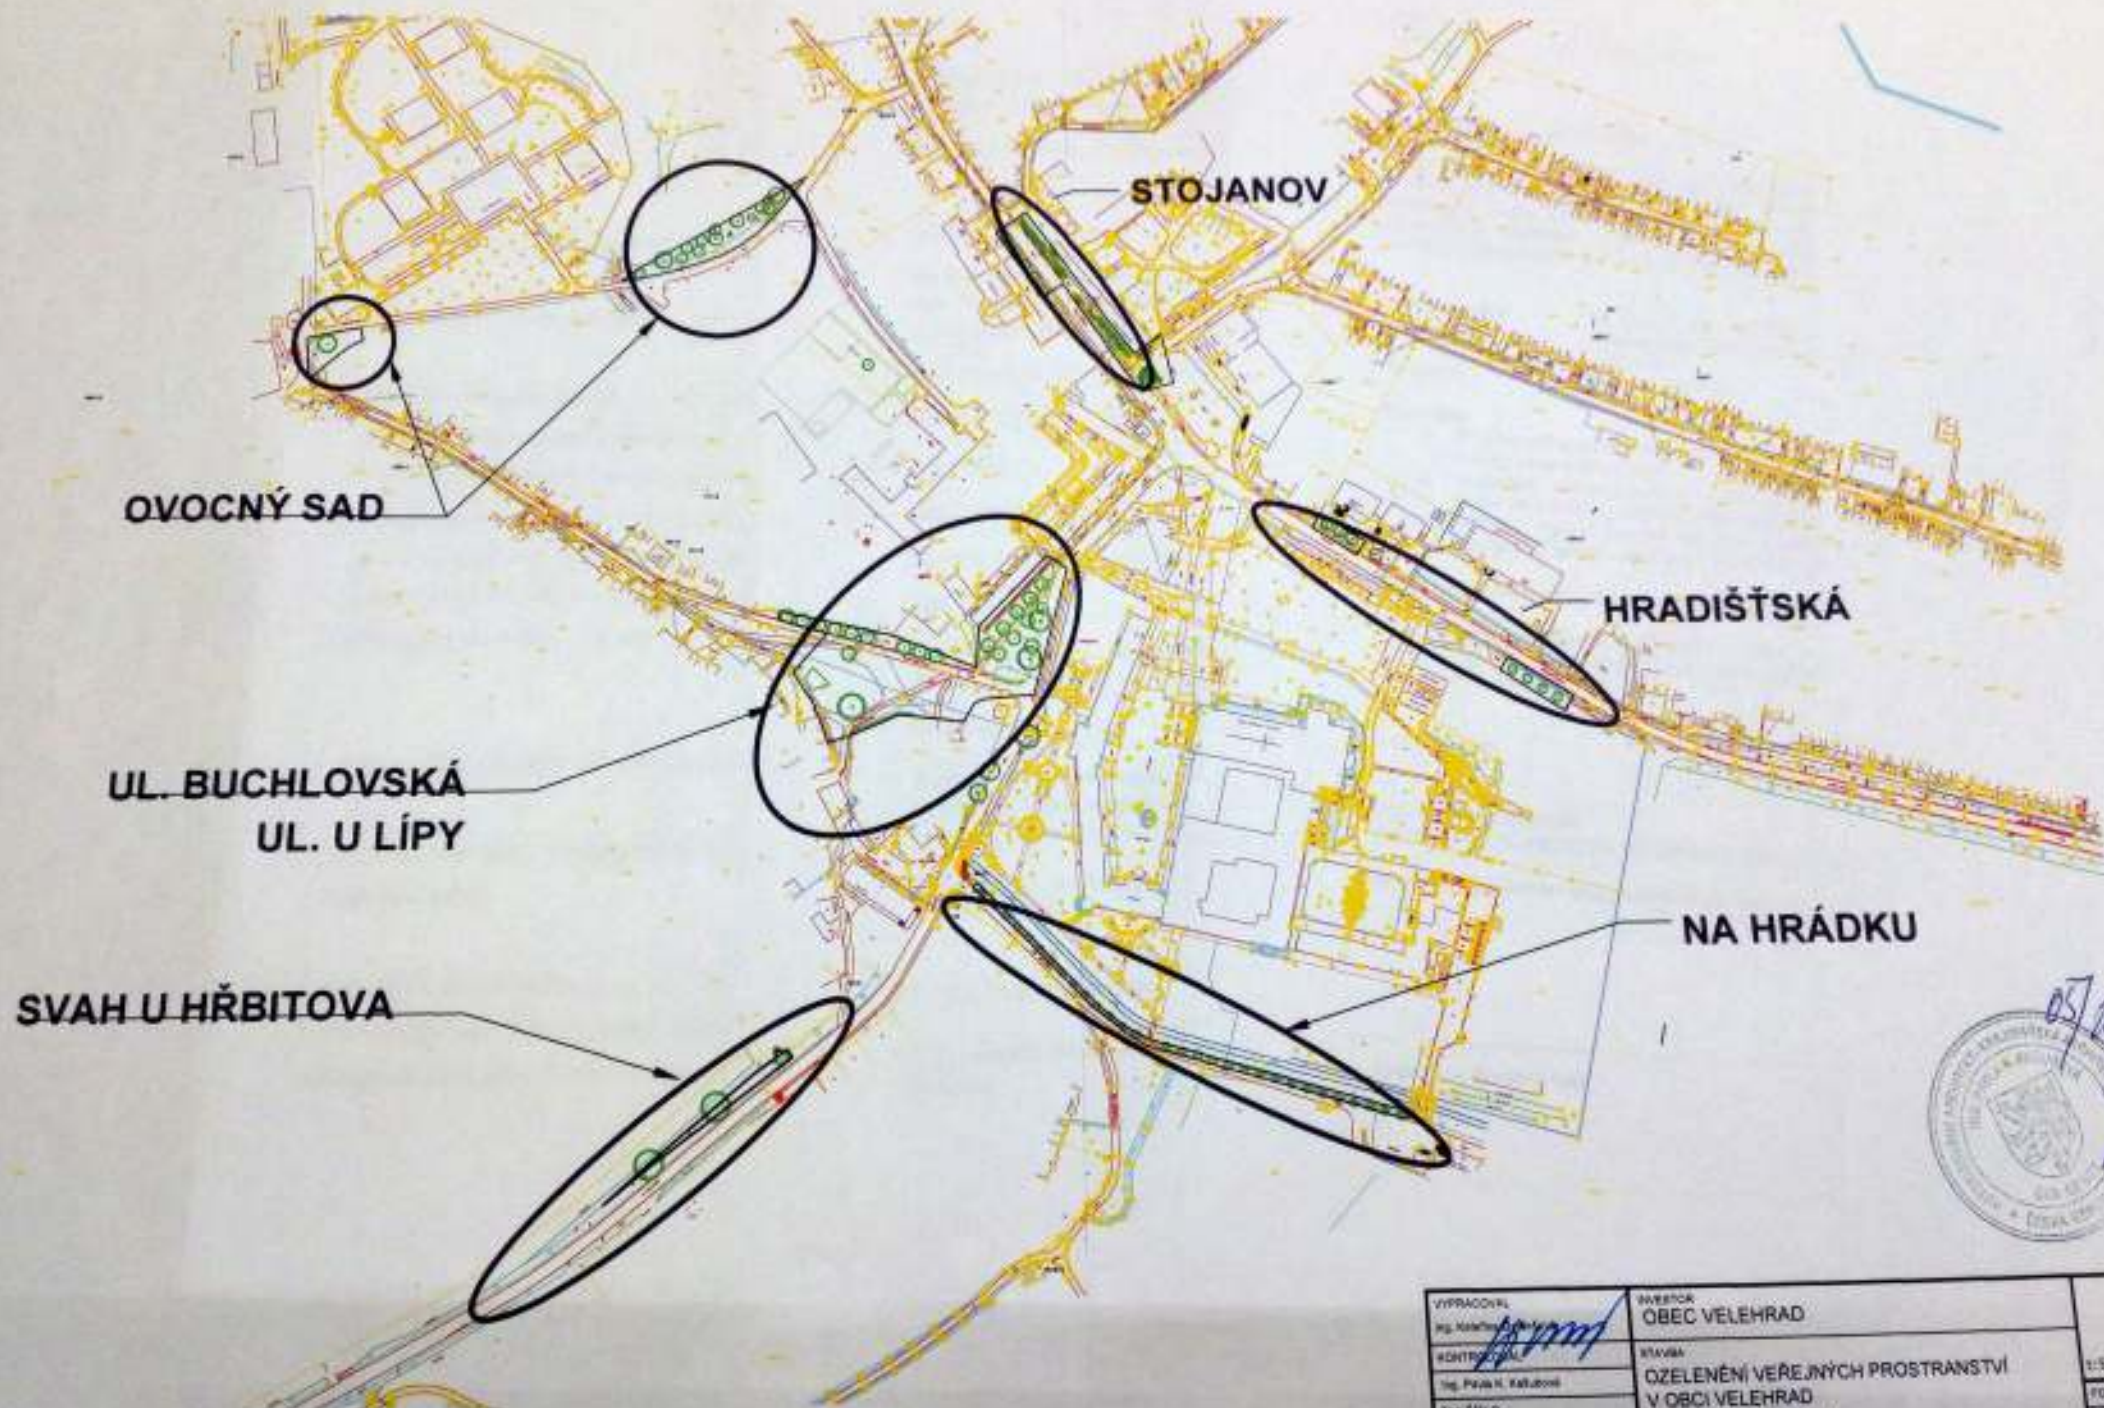

pás pokryvných růží podél chodníku u OÚ




alej kvetoucích okrasných třešní pilovitých

- LEGENDA:**
- stávající jehličnatý strom
 - stávající listnatý strom
 - navržený listnatý strom/ navržený list strom vysazený s protikořenovou bariérou
 - stávající okrasné keře
 - navržené okrasné keře
 - navržené trvalkové záhony vč. navrhovaných cibulovin **NEJSOU SOUČÁSTÍ PROJEKTU**
 - nově založený trávník
- X/Y ...X - pořadové číslo
Y - počet kusů
- Pozn. Kótováno v metrech.
- hranice řešeného území

VYPRACOVAL Ing. Kateřina Gajdošová	INVESTOR OBEC VELEHRAD	GARD&N Hradištská 250, 686 03 Staré Město t:572 542 969, mob:777 743 026			
KONTROLOVAL Ing. Pavla K. Kašubová	STAVBA OZELENĚNÍ VEŘEJNÝCH PROSTRANSTVÍ V OBCI VELEHRAD				
ZAK.ČÍSLO	ČÁST Sadové úpravy	FORMÁT 2 x A4	1	2	3
ARCH.ČÍSLO		DATUM květen 2015	4	5	6
STUPEŇ DOKUMENTACE Projekt pro stavební povolení	OBSAH Lokalita Hradištská - návrh	MĚŘÍTKO M 1:750	V.Č.3B		

HRADIŠŤSKÁ
M 1 : 600

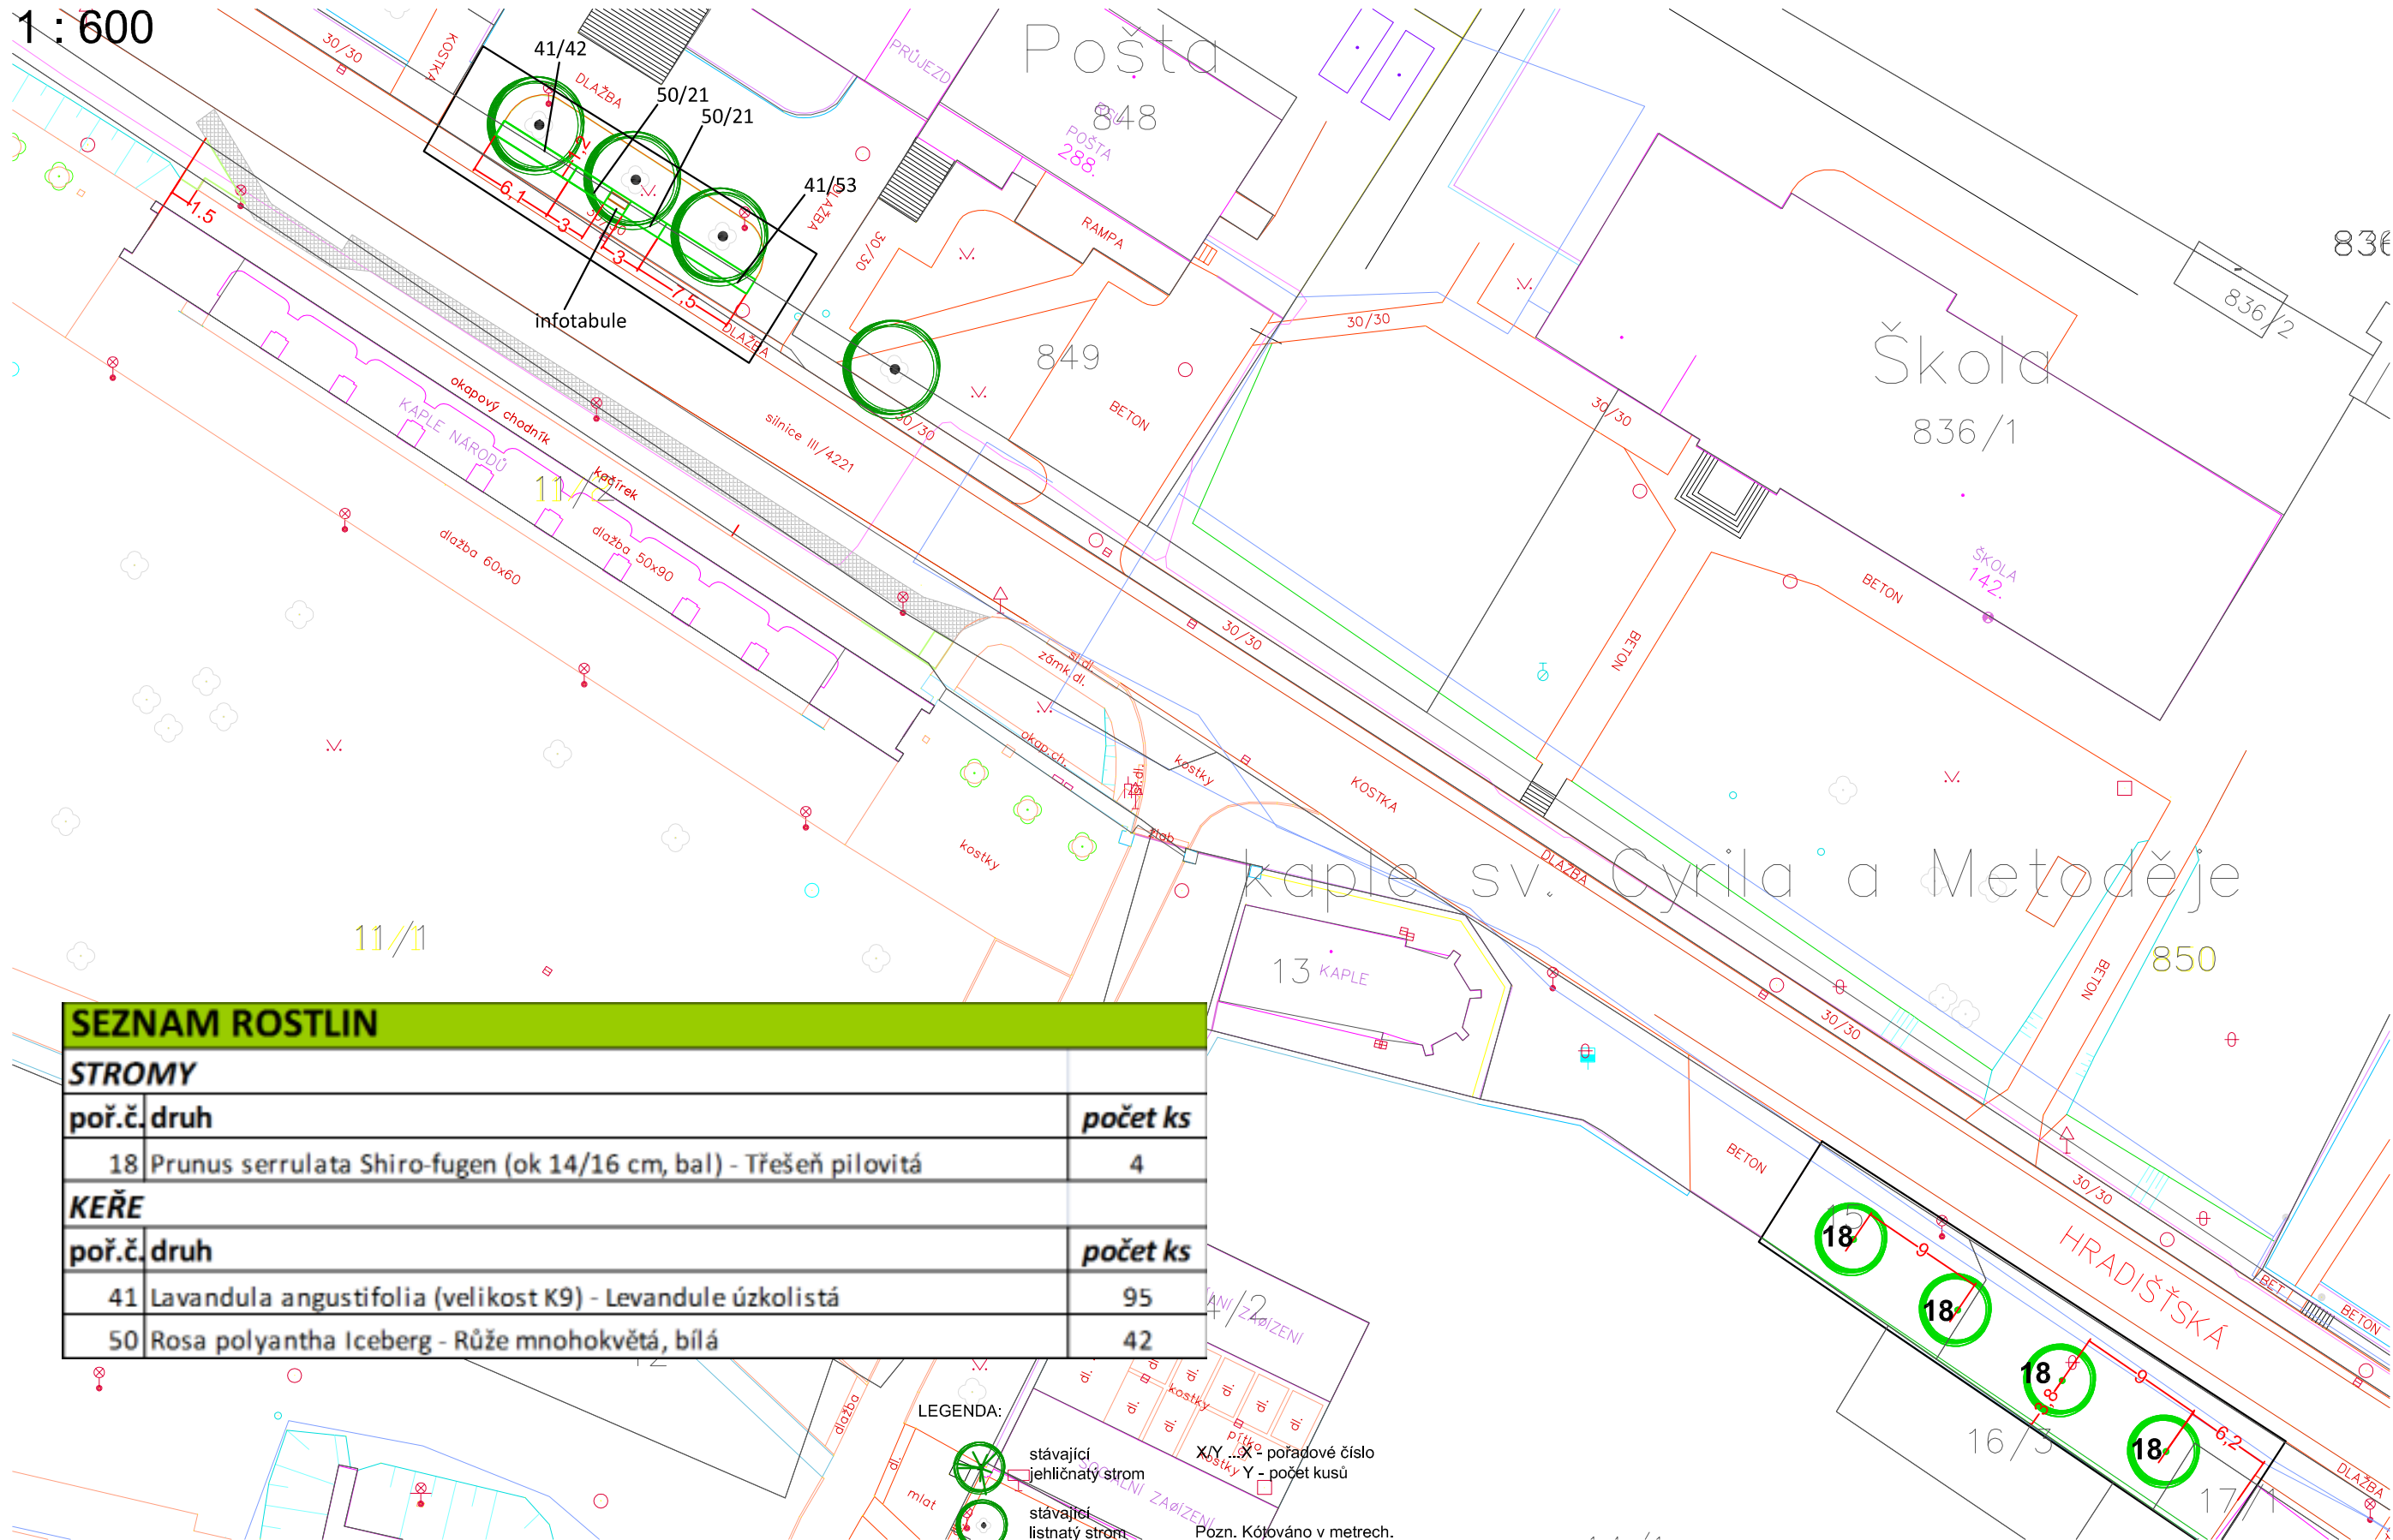

SEZNAM ROSTLIN		
STROMY		
poř.č.	druh	počet ks
18	Prunus serrulata Shiro-fugen (ok 14/16 cm, bal) - Třešeň pilovitá	4
KEŘE		
poř.č.	druh	počet ks
41	Lavandula angustifolia (velikost K9) - Levandule úzkolistá	95
50	Rosa polyantha Iceberg - Růže mnohokvětá, bílá	42

LEGENDA:

stávající jehličnatý strom

stávající listnatý strom

navržený listnatý strom/ navržený list strom vysazený s protikořenovou bariérou

stávající okrasné keře

navržené okrasné keře

navržené trvalkové záhony vč.navrhovaných cibulovin NEJSOU SOUČÁSTÍ PROJEKTU

nově založený trávník

hranice řešeného území

Pozn. Kótováno v metrech.

X/Y...X - pořadové číslo
Y - počet kusů

VYPRACOVAL Ing. Kateřina Gajdošová	INVESTOR OBEC VELEHRAD	GARD&N Hradištská 250, 686 03 Staré Město t:572 542 969, mob:777 743 026			
KONTROLOVAL Ing. Pavla K. Kašubová	STAVBA OZELENĚNÍ VEŘEJNÝCH PROSTRANSTVÍ V OBCI VELEHRAD				
ZAK.ČÍSLO	ČÁST Sadové úpravy	FORMÁT 2 x A4	1	2	3
ARCH.ČÍSLO		DATUM květen 2016	4	5	6
STUPEŇ DOKUMENTACE Projekt pro stavební povolení	OBSAH Lokalita Hradištská - osazovací a vytyčovací plán	MĚŘÍTKO M 1:600	V.Č.3C		

STOJANOV
M 1:500


INVENTARIZACE KEŘŮ A STROMOVÝCH POROSTŮ

Ozn.	Latinský název	Zastoupení (%)	Rozměry sk., d / v / š (m)	Poznámka	Opatření
X	Spiraea japonica, Potentilla fruticosa, Lonicera pileata Aurea	40/40/20	4 x 1,2 x 1,2		zmladit
Y	Yucca filamentosa	100		6ks	přesadit do záhonu
Z	Chamaecyparis lawsoniana	100	6 x 6 x 3	3 exempláře	
A1	Lonicera pileata	100	5 x 0,8 x 4,2	přestárlý, prosch	odstranit
B1	Cotoneaster dammerii	100	4,4 x 0,8 x 3,6	přestárlý, prosch	odstranit

Legenda : d - délka keřové skupiny, v - výška, š - šířka


LEGENDA:

- Listnatý / jehličnatý strom
- Strom navržený k odstranění
- Keřová skupina / keř
- Keřová skupina / keř navržený k odstranění
- Sadovnická hodnota - velmi hodnotný strom
- Sadovnická hodnota - nadprůměrně hodnotný strom
- Sadovnická hodnota - průměrně hodnotný strom
- Sadovnická hodnota - podprůměrně hodnotný strom
- Sadovnická hodnota - strom odumírající

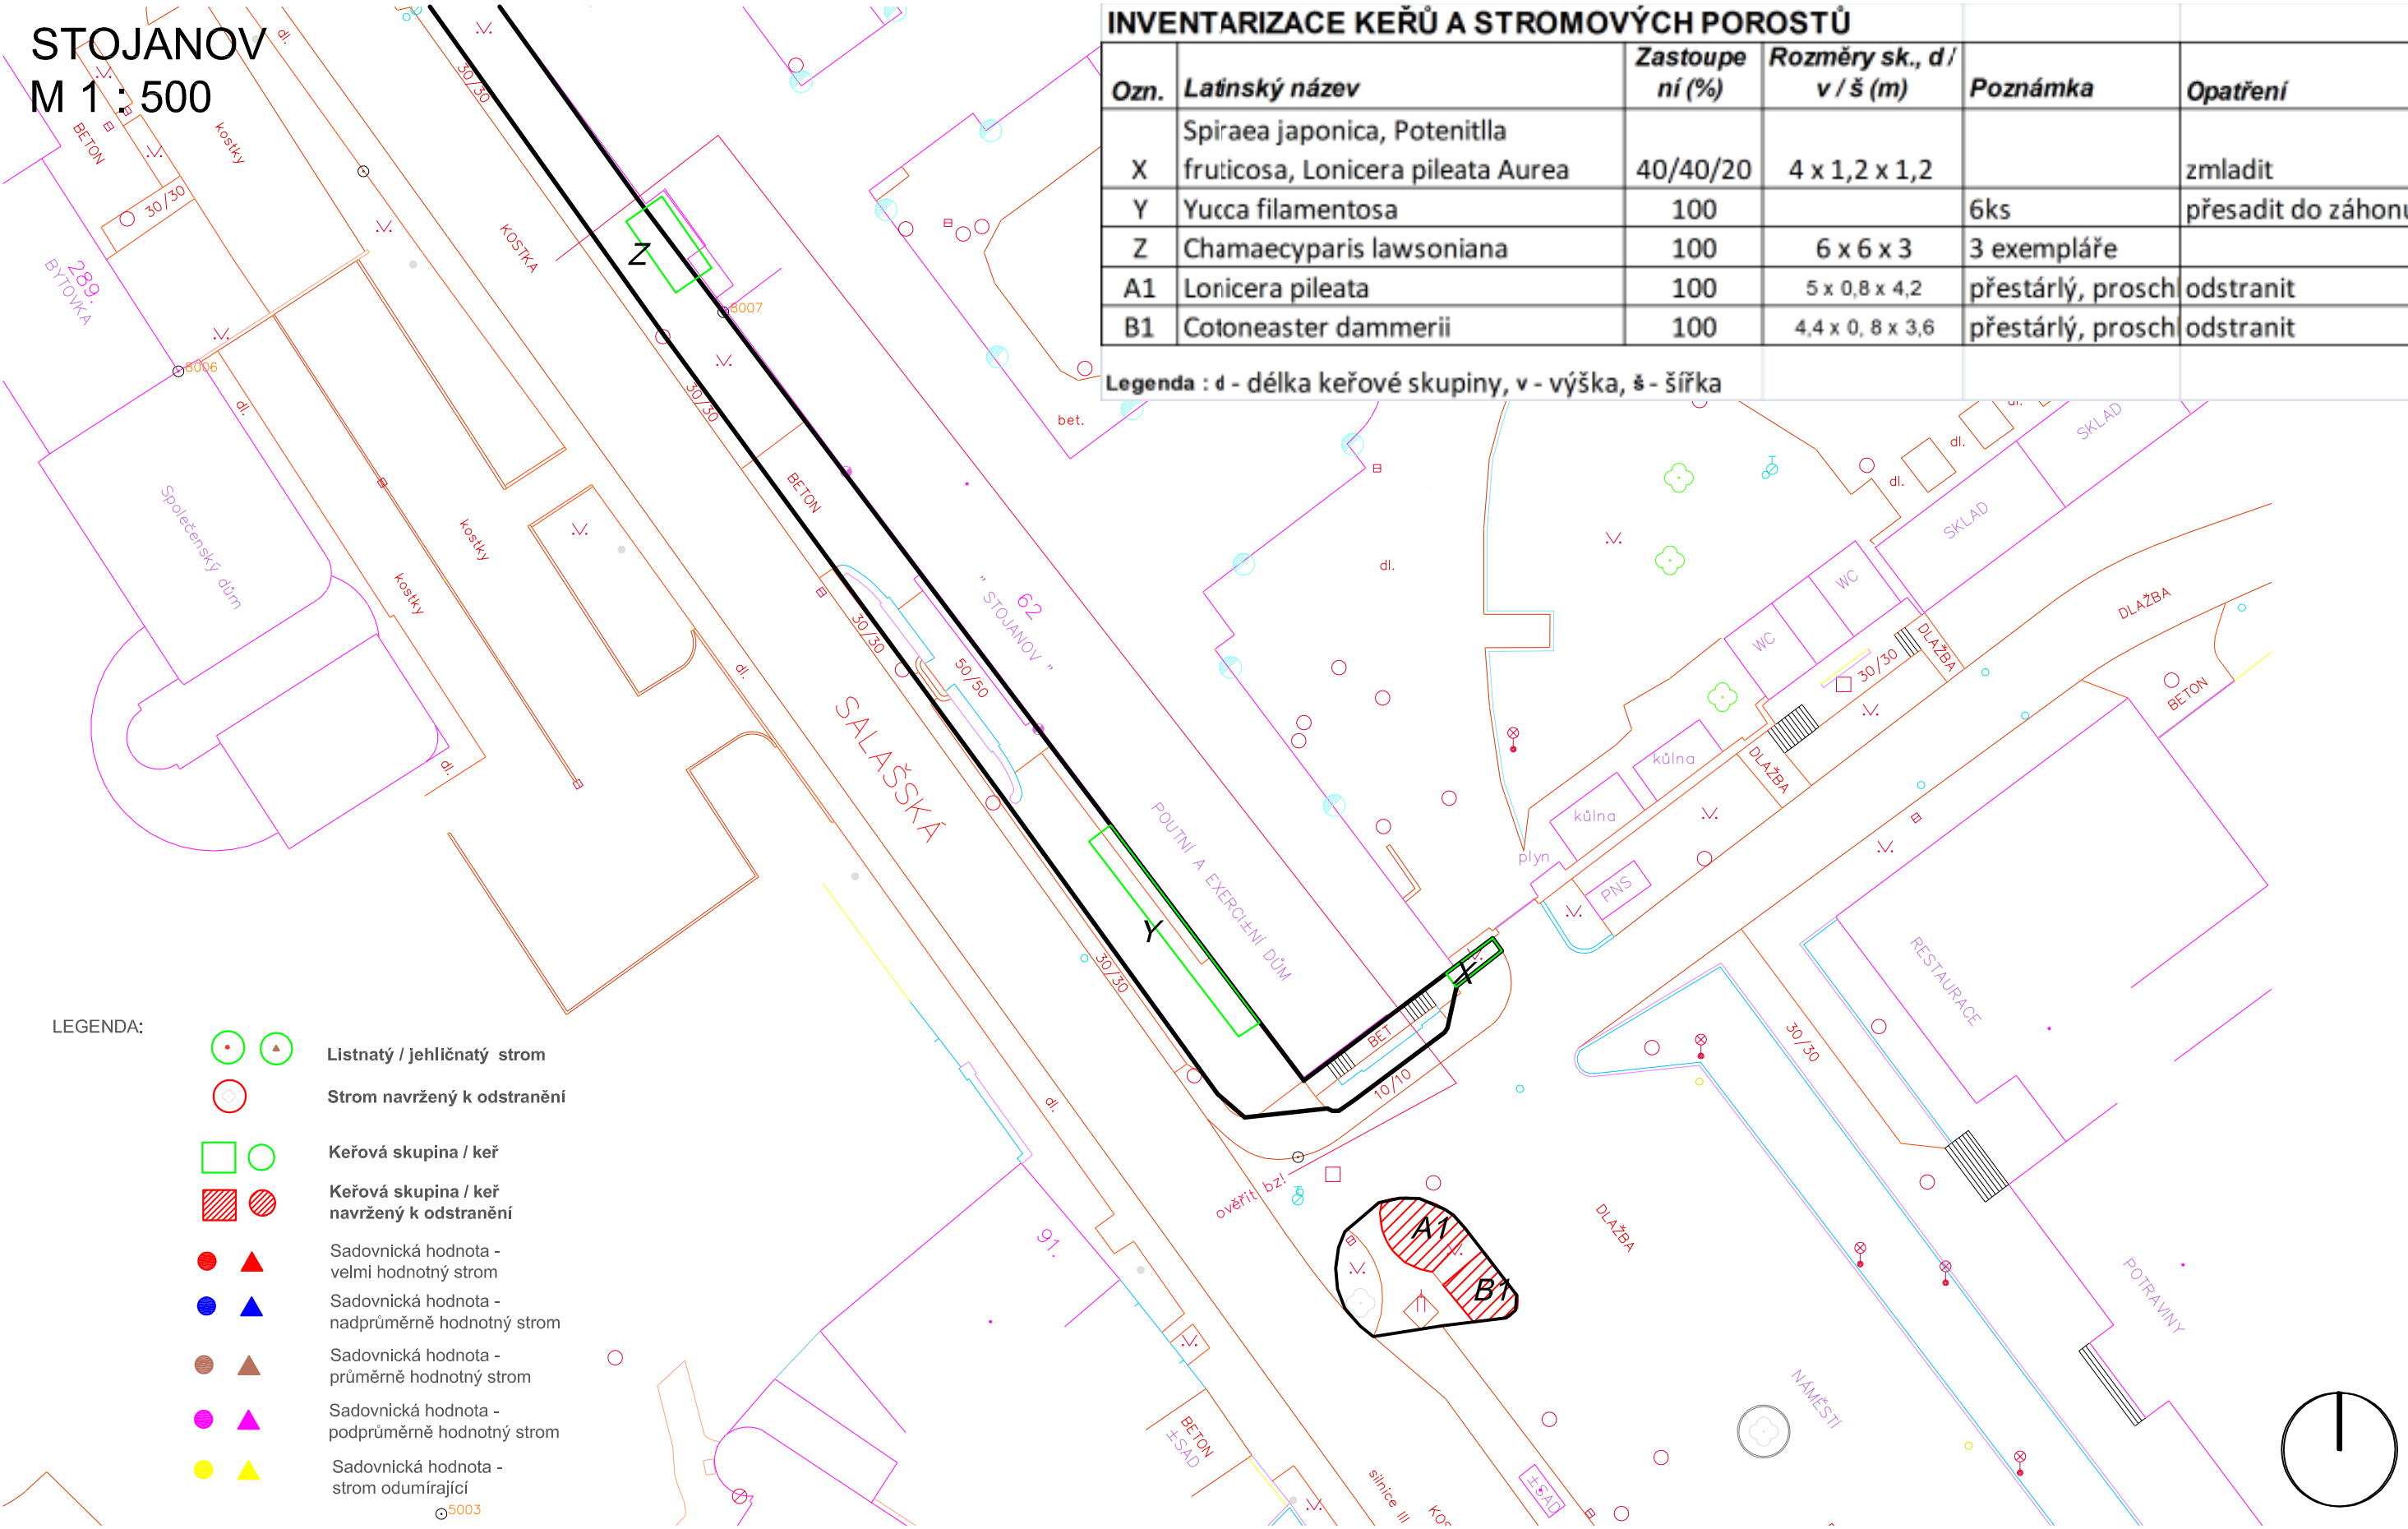

VYPRACOVAL	INVESTOR	GARD&N Hradčická 250, 686 03 Staré Město t: 572 542 969, mob: 777 743 026			
Ing. Kateřina Gajdošová	OBEC VELEHRAD				
KONTROLOVAL	STAVBA	FORMÁT 2 x A4 DATUM květen 2016			
Ing. Pavla K. Kašubová	OZELENĚNÍ VEŘEJNÝCH PROSTRANSTVÍ V OBCI VELEHRAD				
ZAK.ČÍSLO	ČÁST Sadové úpravy	1	2	3	
ARCH.ČÍSLO		4	5	6	
STUPEŇ DOKUMENTACE Projekt pro stavební povolení	OBSAH Lokalita Stojanov - inventarizace	MĚŘÍTKO M 1:500	V.Č. 4A		

STOJANOV
M 1 : 400

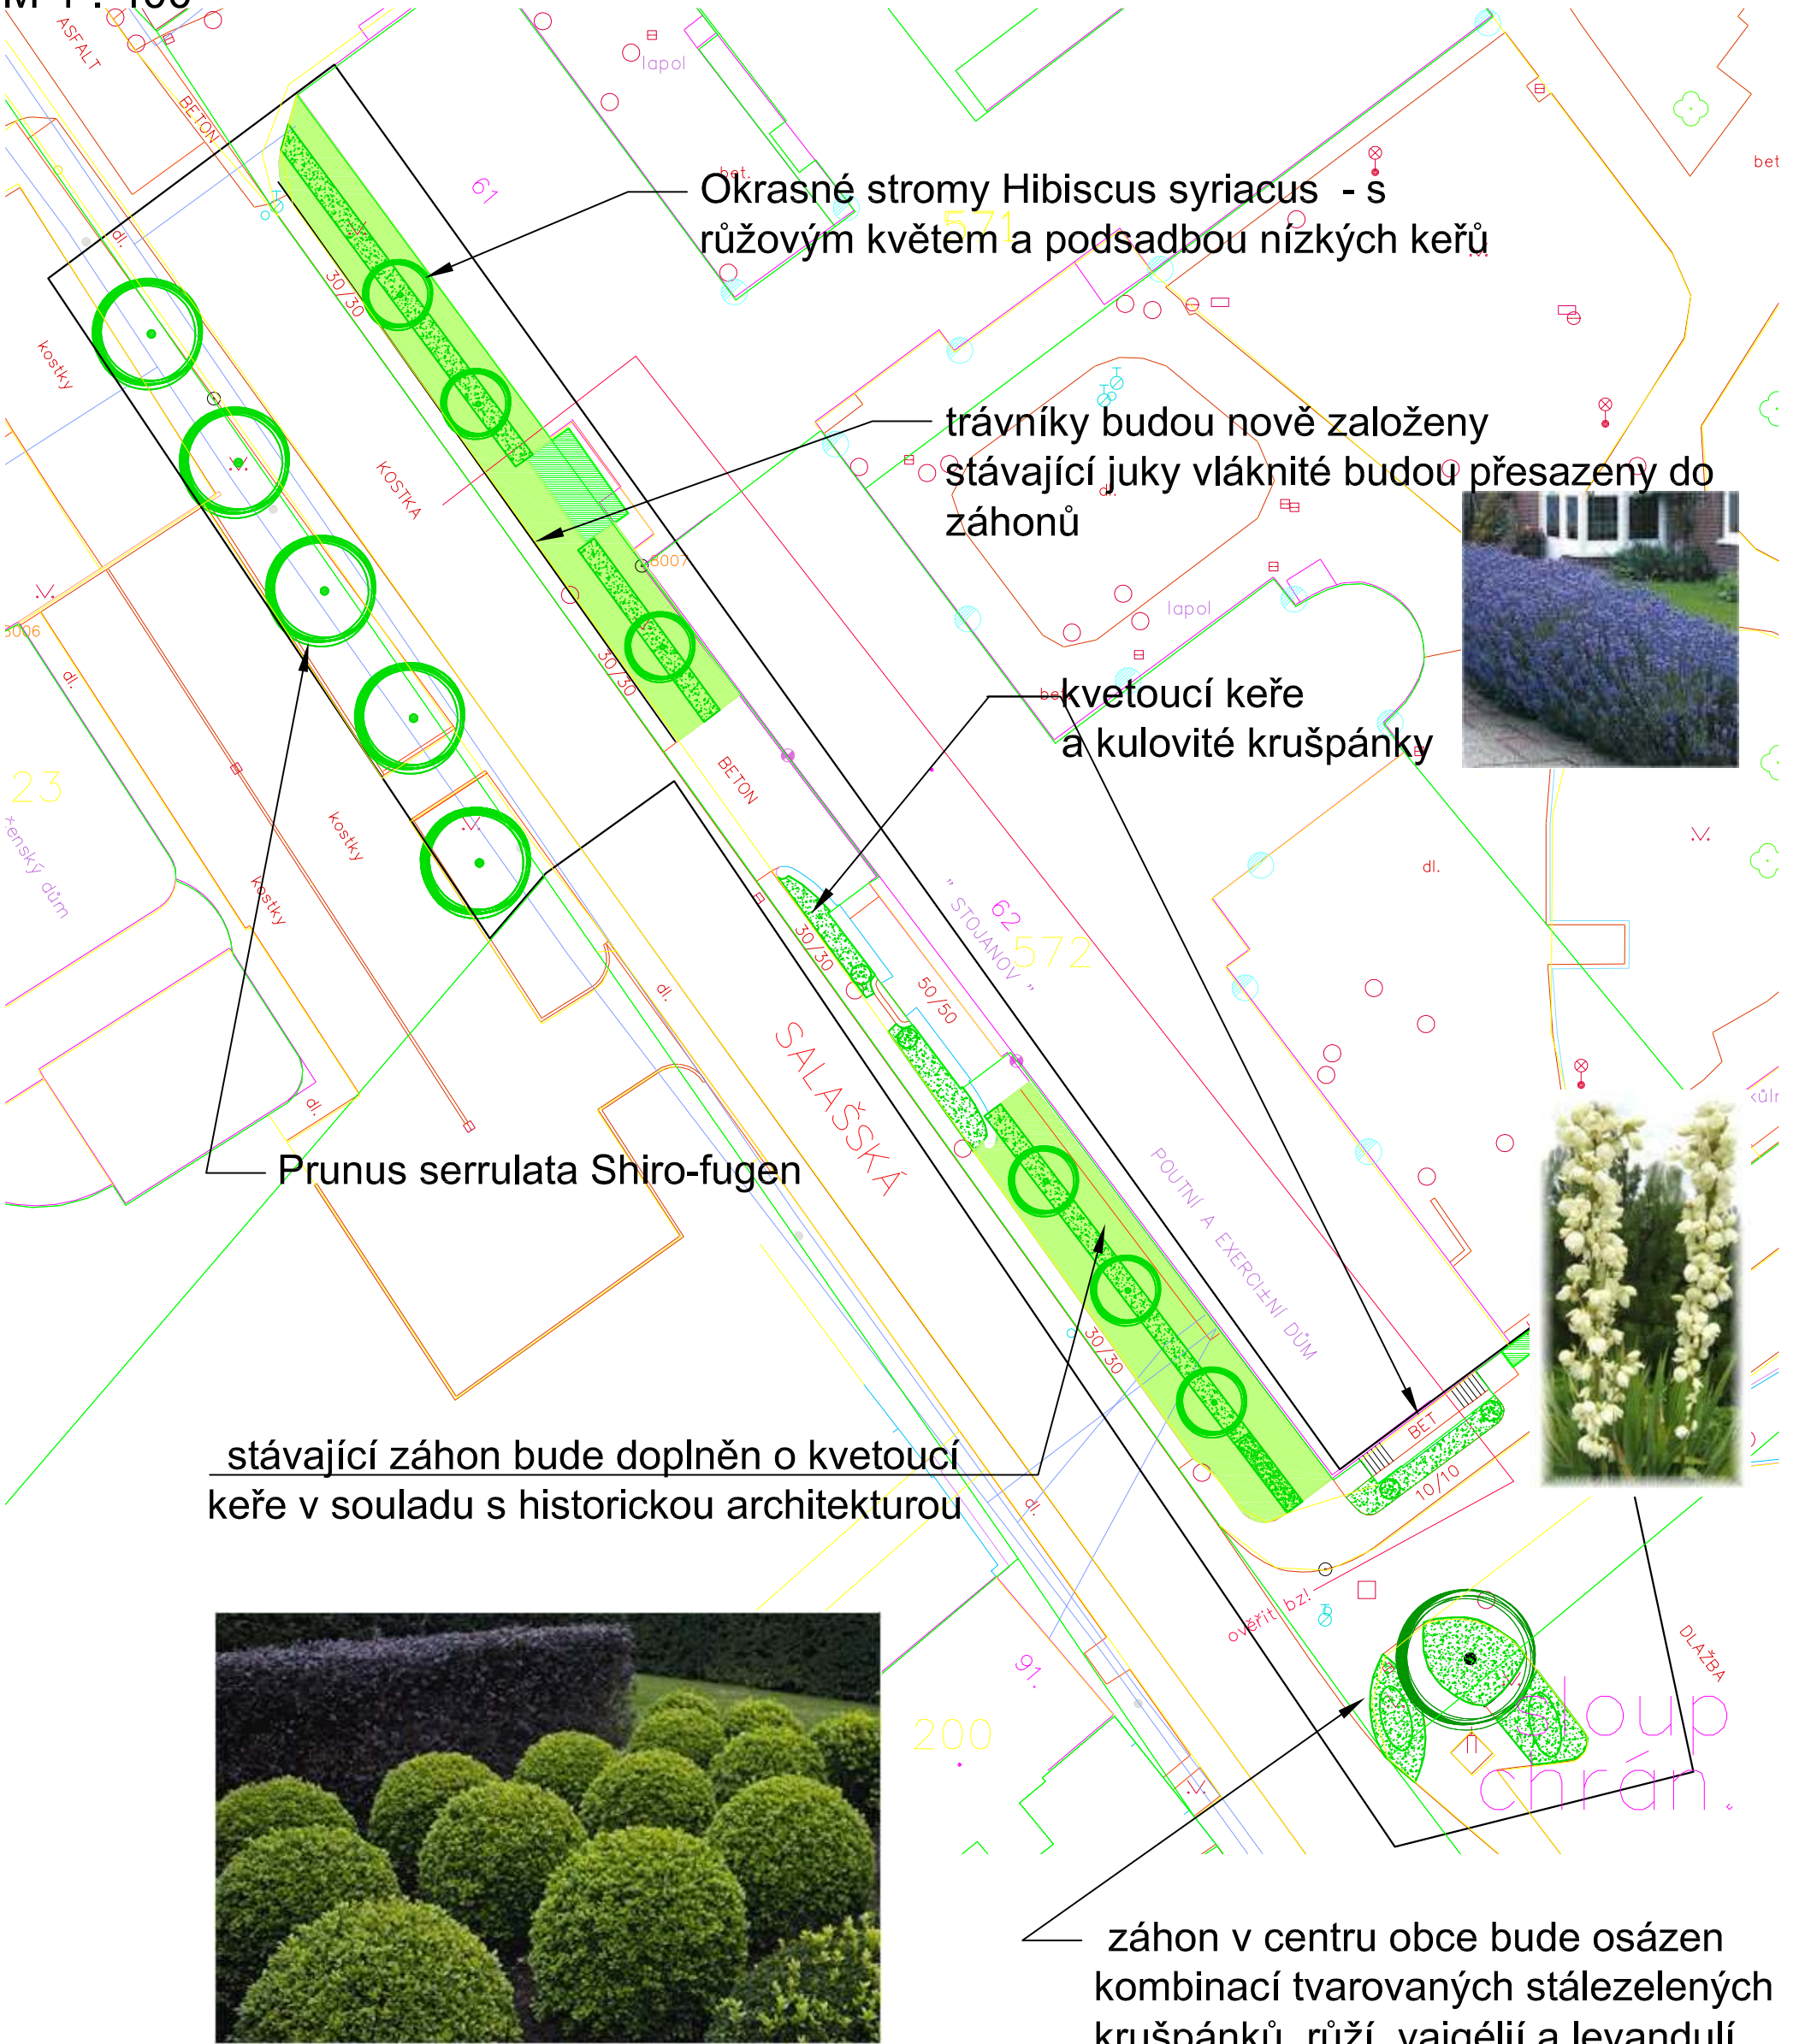


LEGENDA:

- stávající jehličnatý strom X/Y ...X - pořadové číslo Y - počet kusů
- stávající listnatý strom Pozn. Kótováno v metrech.
- navržený listnatý strom/ navržený list strom vysazený s protikořenovou bariérou
- stávající okrasné keře
- navržené okrasné keře
- navržené trvalkové záhony vč. navrhovaných cibulovin NEJSOU SOUČÁSTÍ PROJEKTU
- nově založený trávník
- hranice řešeného území

VYPRACOVAL Ing. Kateřina Gajdošová	INVESTOR OBEC VELEHRAD	GARD&N Hradbářská 250, 686 03 Staré Město t:572 542 969, mob:777 743 026			
KONTROLOVAL Ing. Pavla K. Kašubová	STAVBA OZELENĚNÍ VEŘEJNÝCH PROSTRANSTVÍ V OBCI VELEHRAD				
ZAK.ČÍSLO	ČÁST Sadové úpravy	FORMÁT 2 x A4	1	2	3
ARCH.ČÍSLO		DATUM Květen 2016	4	5	6
STUPEŇ DOKUMENTACE Projekt pro stavební povolení	OBSAH Lokalita Stojanov - návrh	MĚŘÍTKO M 1: 400	V.Č. 4 B		

STOJANOV
M 1 : 400

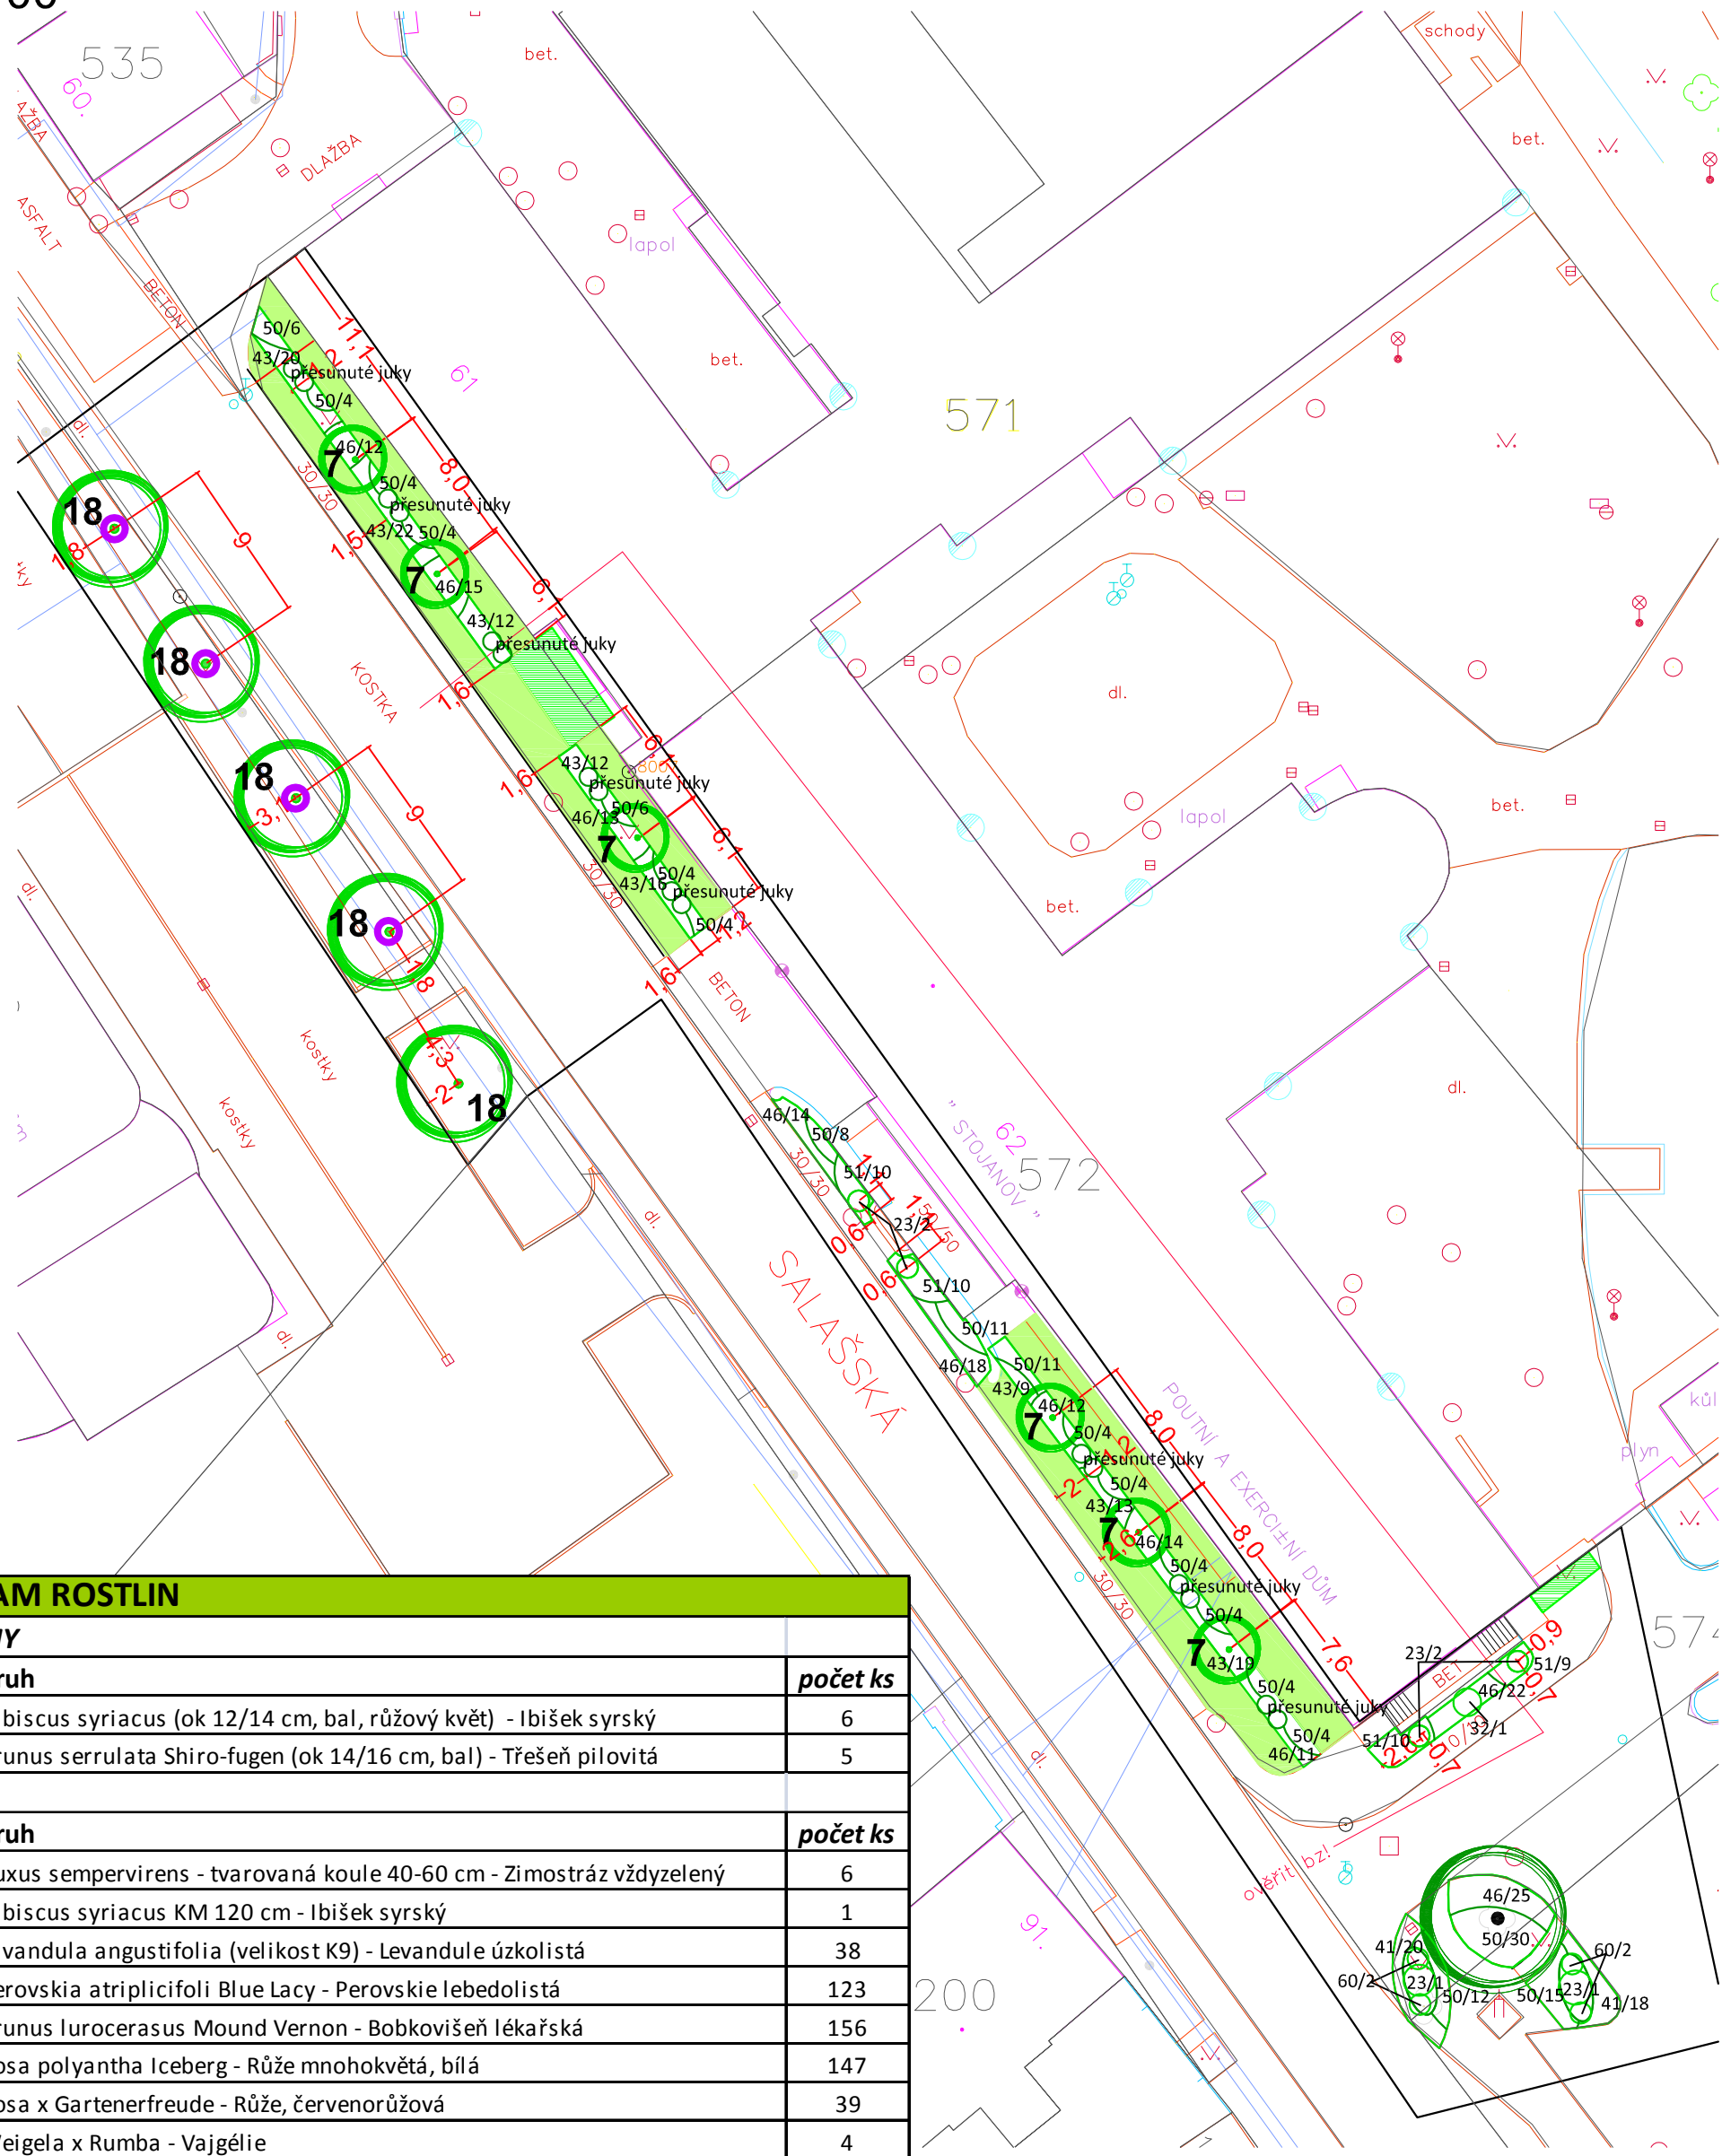

SEZNAM ROSTLIN		
STROMY		
poř.č.	druh	počet ks
7	Hibiscus syriacus (ok 12/14 cm, bal, růžový květ) - Ibišek syrský	6
18	Prunus serrulata Shiro-fugen (ok 14/16 cm, bal) - Třešeň pilovitá	5
KEŘE		
poř.č.	druh	počet ks
23	Buxus sempervirens - tvarovaná koule 40-60 cm - Zimostráz vždyzelený	6
32	Hibiscus syriacus KM 120 cm - Ibišek syrský	1
41	Lavandula angustifolia (velikost K9) - Levandule úzkolistá	38
43	Perovskia atriplicifoli Blue Lacy - Perovskie lebedolistá	123
46	Prunus laurocerasus Mound Vernon - Bobkovišeň lékařská	156
50	Rosa polyantha Iceberg - Růže mnohokvětá, bílá	147
51	Rosa x Gartenerfreude - Růže, červenorůžová	39
60	Weigela x Rumba - Vajgélie	4

LEGENDA:


- stávající
jehličnatý strom
- stávající
listnatý strom
- navržený listnatý strom/ navržený
list strom vysazený s
protikořenovou bariérou
- stávající okrasné keře
- navržené okrasné keře
- navržené trvalkové záhony vč.navrhovaných
cibulovin NEJSOU SOUČÁSTÍ PROJEKTU
- nově založený trávník
- hranice řešeného území
- X/Y ...X - pořadové číslo
- Y - počet kusů
- Pozn. Kótováno v metrech.

VYPRACOVAL Ing. Kateřina Gajdošová	INVESTOR OBEC VELEHRAD	GARD&N Hradištská 250, 686 03 Staré Město t:572 542 969, mob:777 743 026			
KONTROLOVAL Ing. Pavla K. Kašubová	STAVBA OZELENĚNÍ VEŘEJNÝCH PROSTRANSTVÍ V OBCI VELEHRAD				
ZAK.ČÍSLO	ČÁST Sadové úpravy	FORMÁT 2 x A4	1	2	3
ARCH.ČÍSLO		DATUM květen 2016	4	5	6
STUPEŇ DOKUMENTACE Projekt pro stavební povolení	OBSAH Lokalita Stojanov - osazpvací a vytyčovací plán	MĚŘÍTKO M 1:400	V.Č. 4 C		


OVOCNÝ SAD
M 1 : 300

INVENTARIZACE STROMŮ									
Č.	Latinský název	Vý	Km	Kor	Věk	Sh	Poznámka	Opatření	Náročnost ošetření dle kategorií OPŽP
7	Juglans regia	8,0	30	8	20-40	3	nad zemí		
8	Fraxinus excelsior	7,0	25	7	0-20	3	dvakrát poškozená báze kmene		
9	Prunus x sp	3,5	12	3	0-20	3	nakloněná, výmladky	odstranit výmladky	I
10	Juglans regia	9,0	2x0,2	8	20-40	2	dvojkmen		
11	Juglans regia	9,0	20	5	20-40	2	vidlicovité větvení		
12	Juglans regia	7,0	30	7	20-40	2	poškozený kmen v 0,5 m, hustý		
13	Juglans regia	8,0	40	7	20-40	2	nakloněný, proschlá koruna		
14	Juglans regia	8,0	30	5	20-40	2	výrazně nakloněný		
15	Prunus x sp	7,0	2x35	9	20-40	3-	po redukci větví, hniloba, ulomené větve		
Legenda : Vý - výška stromu, Km - průměr kměnu v cm, Kor - průměr koruny v m, Věk - stáří jedince, Sh - sadovnická hodnota									

INVENTARIZACE KEŘŮ A STROMOVÝCH POROSTŮ					
Ozn.	Latinský název	Zastoupení (%)	Rozměry sk., d / v / š (m)	Poznámka	Opatření
F	Acer negundo, Prunus sp.	50/50	6 x 2 x 2	nálety	odstranit
Legenda : d - délka keřové skupiny, v - výška, š - šířka					

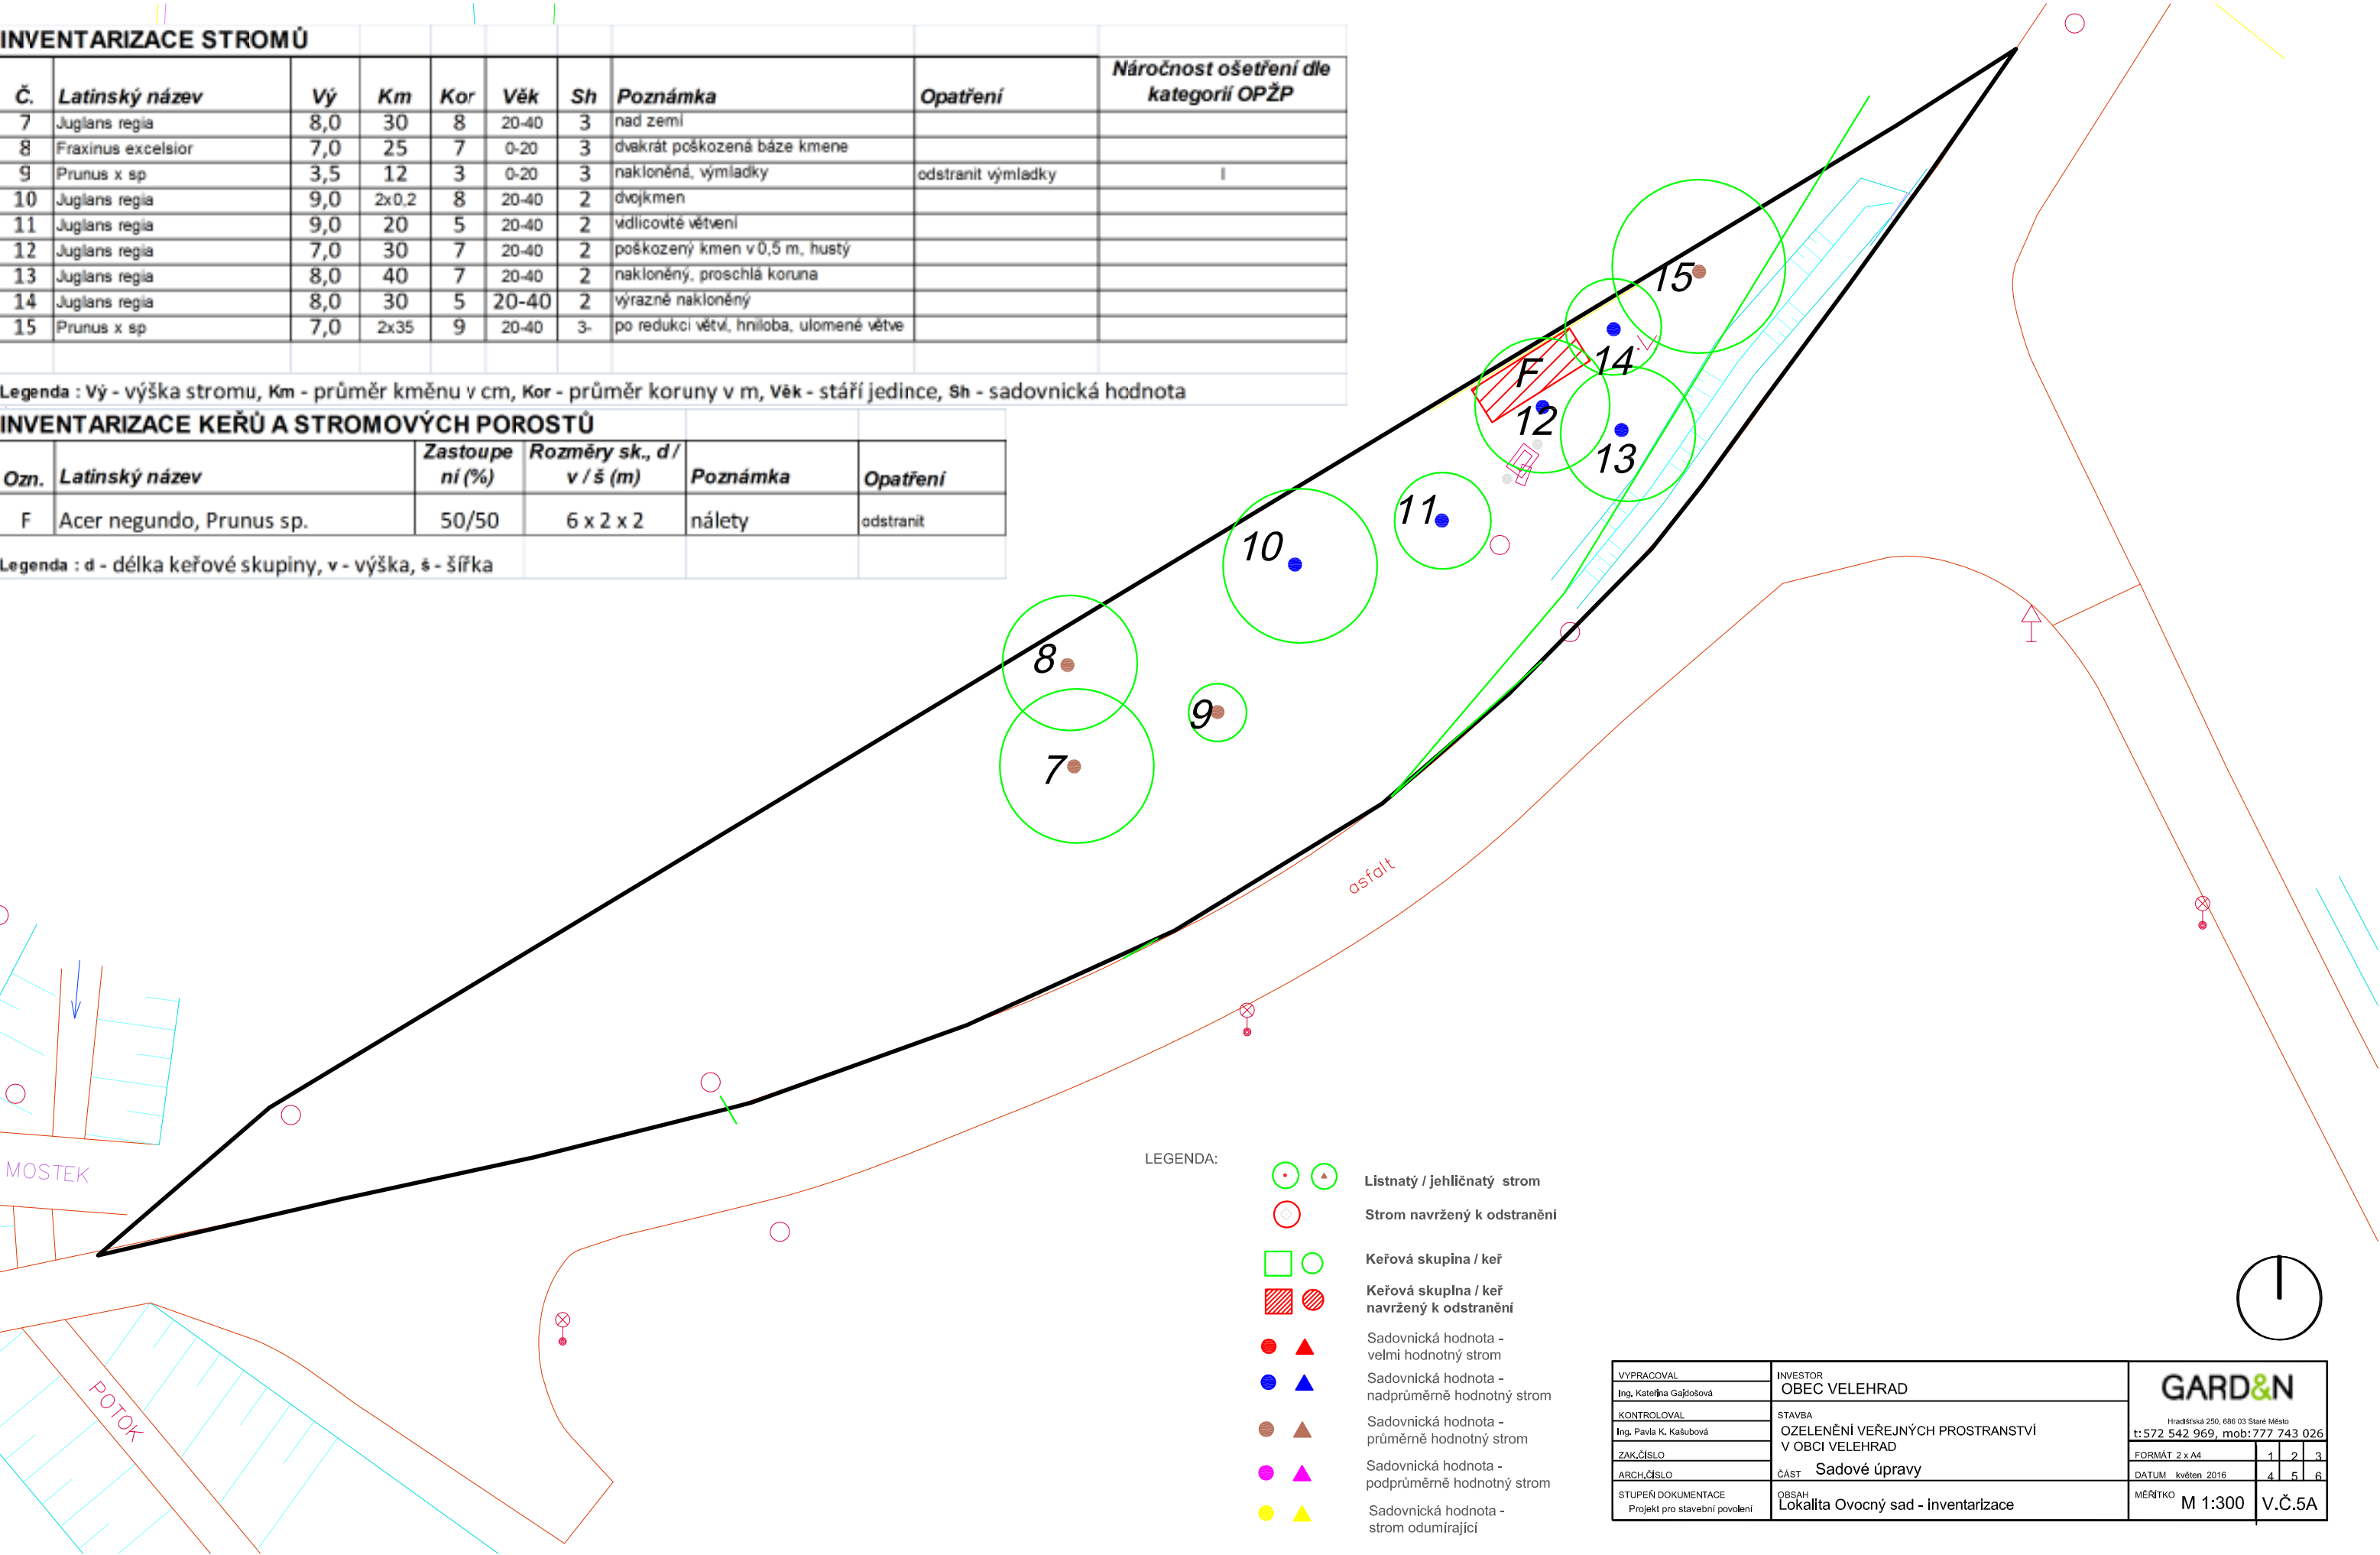

OVOCNÝ SAD
M 1 : 500

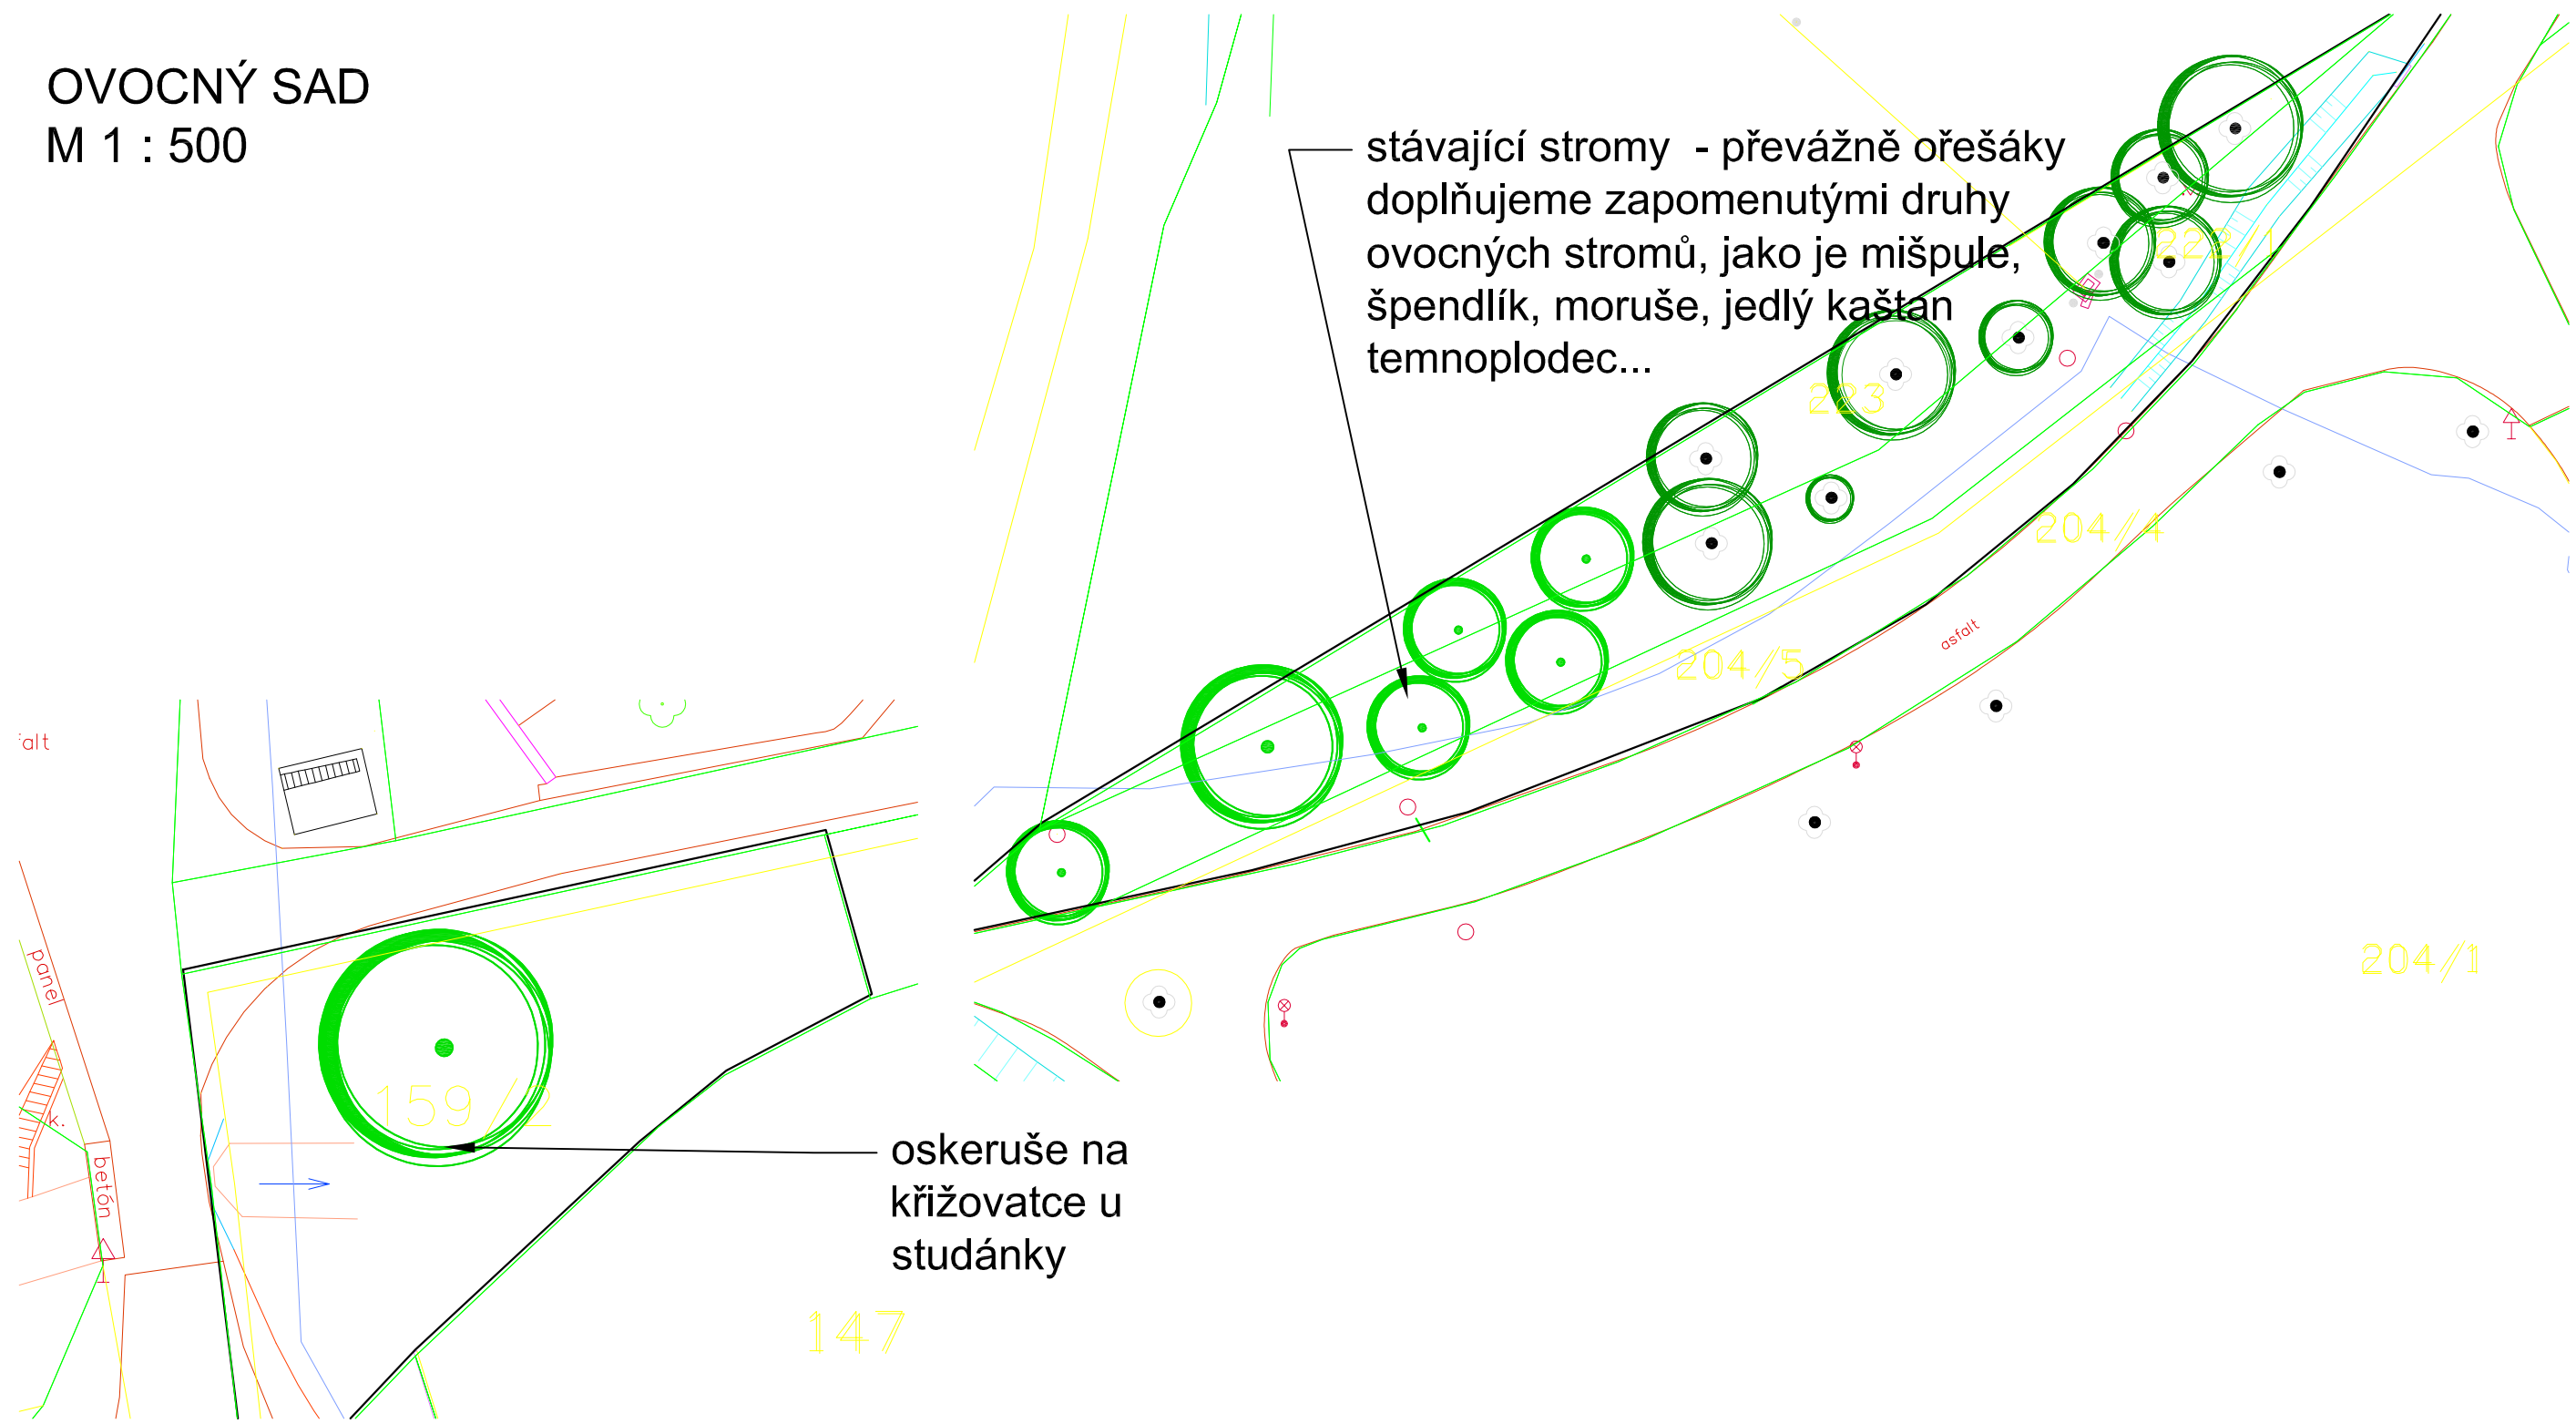

LEGENDA:

stávající
jehličnatý strom

X/Y ...X - pořadové číslo
Y - počet kusů

stávající
listnatý strom

Pozn. Kótováno v metrech.

navržený listnatý strom/ navržený
list strom vysazený s
protikořenovou bariérou

stávající okrasné keře

navržené okrasné keře

hranice řešeného území

navržené trvalkové záhony vč.navrhovaných
cibulovin **NEJSOU SOUČÁSTÍ PROJEKTU**

nově založený trávník

VYPRACOVAL	INVESTOR	GARD&N Hradčická 250, 686 03 Staré Město t:572 542 969, mob:777 743 026		
Ing. Kateřina Gajdošová	OBEC VELEHRAD			
KONTROLOVAL	STAVBA	FORMÁT 2 x A4		
Ing. Pavla K. Kašubová	OZELENĚNÍ VEŘEJNÝCH PROSTRANSTVÍ V OBCI VELEHRAD			
ZAK.ČÍSLO	ČÁST	DATUM	1	2
ARCH.ČÍSLO	Sadové úpravy	květen 2016	4	5
STUPĚŇ DOKUMENTACE	OBSAH	MĚŘÍTKO	V.Č. 5 B	
Projekt pro stavební povolení	Lokalita Ovocný sad - návrh	M 1:500		


OVOCNÝ SAD
M 1 : 500

asfalt

panel

betón

Jeřáb oskeruše navržený za
Ústavem soc.péče u studánky

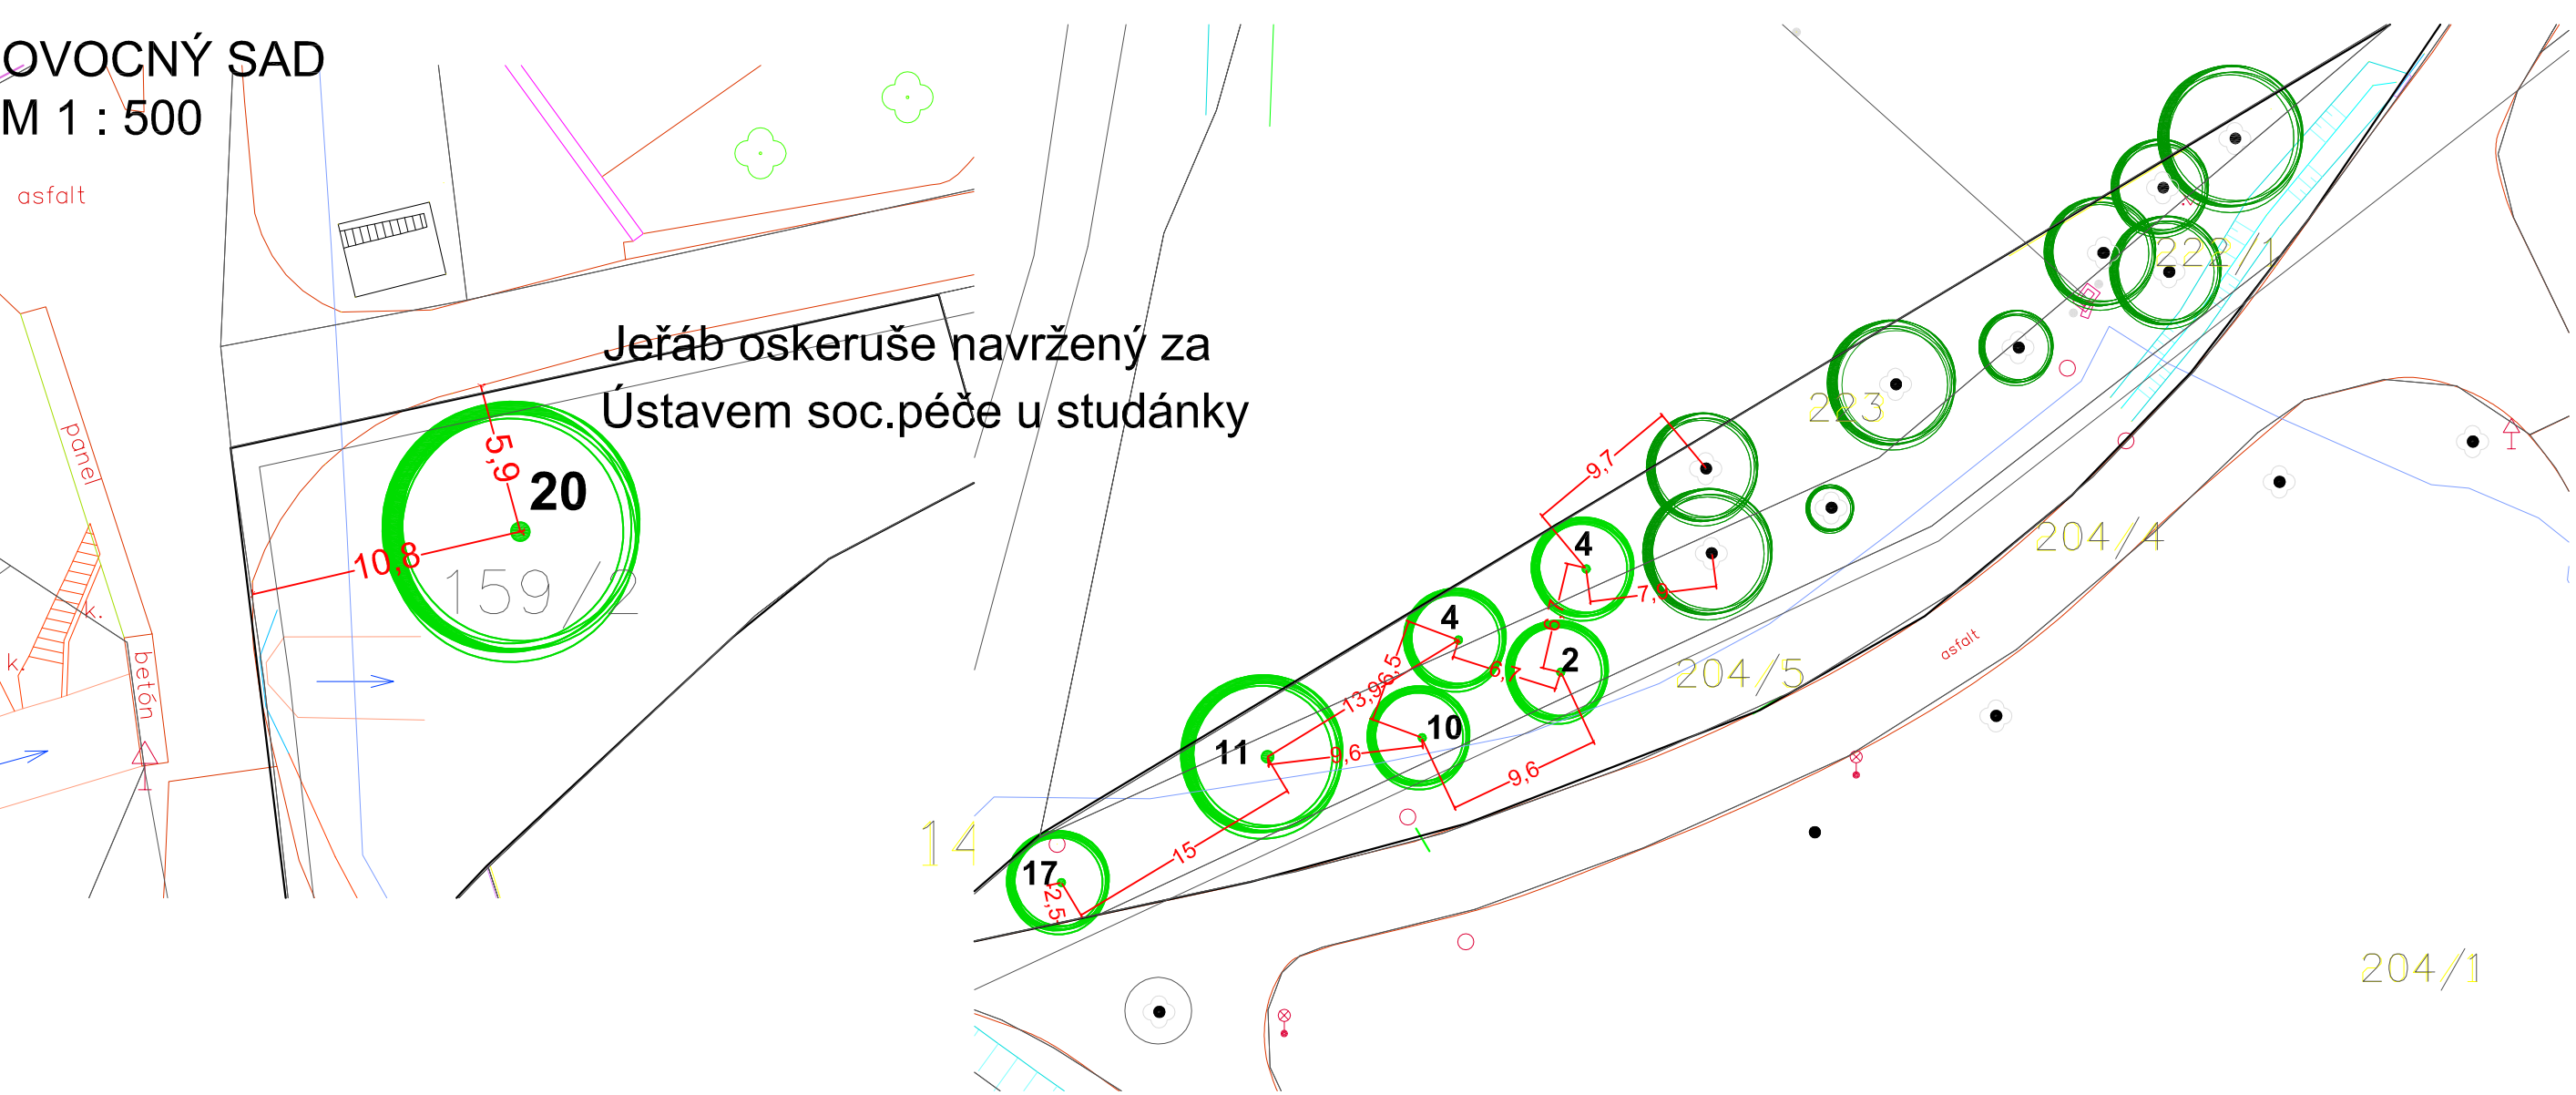

LEGENDA:

stávající
jehličnatý strom

stávající
listnatý strom

navržený listnatý strom/
list strom vysazený s
protikořenovou bariérou

stávající okrasné keře

navržené okrasné keře

navržené trvalkové záhony vč.navrhovaných
cibulovin NEJSOU SOUČÁSTÍ PROJEKTU

nově založený trávník

X/Y ...X - pořadové číslo
Y - počet kusů


Pozn. Kótováno v metrech.

hranice řešeného území

SEZNAM ROSTLIN		
OVOCNÉ STROMY		
poř.č.	druh	počet ks
2	Aronia melanocarpa (150 Km, K) - Temnoplodec černoplodý	1
4	Castanea sativa (250-300 cm , k) - Kaštanovník setý	2
10	Mespilus germanica (špičák, ko) - Mišpule obecná	1
11	Morus alba (150-170 cm, k) - Morušovník bílý	1
17	Prunus domestica Špendlík žlutý (špičák, ko) - Slivoň švestka	1
20	Sorbus domestica (ok 10/12 cm , bal) - Jeřáb oskeruše	1

VYPRACOVAL Ing. Kateřina Gajdošová	INVESTOR OBEC VELEHRAD	GARD&N Hradčická 250, 686 03 Staré Město t:572 542 969, mob:777 743 026			
KONTROLOVAL Ing. Pavla K. Kašubová	STAVBA OZELENĚNÍ VEŘEJNÝCH PROSTRANSTVÍ V OBCI VELEHRAD				
ZAK.ČÍSLO	ČÁST Sadové úpravy	FORMÁT 2 x A4	1	2	3
ARCH.ČÍSLO	OBSAH Lokalita Ovocný sad - osazovací a vytyčovací plán	DATUM květen 2016	4	5	6
STUPĚŇ DOKUMENTACE Projekt pro stavební povolení		MĚŘÍTKO M 1: 500	V.Č. 5C		

BUCHLOVSKÁ UL.
UL. U LÍPY
M 1 : 500

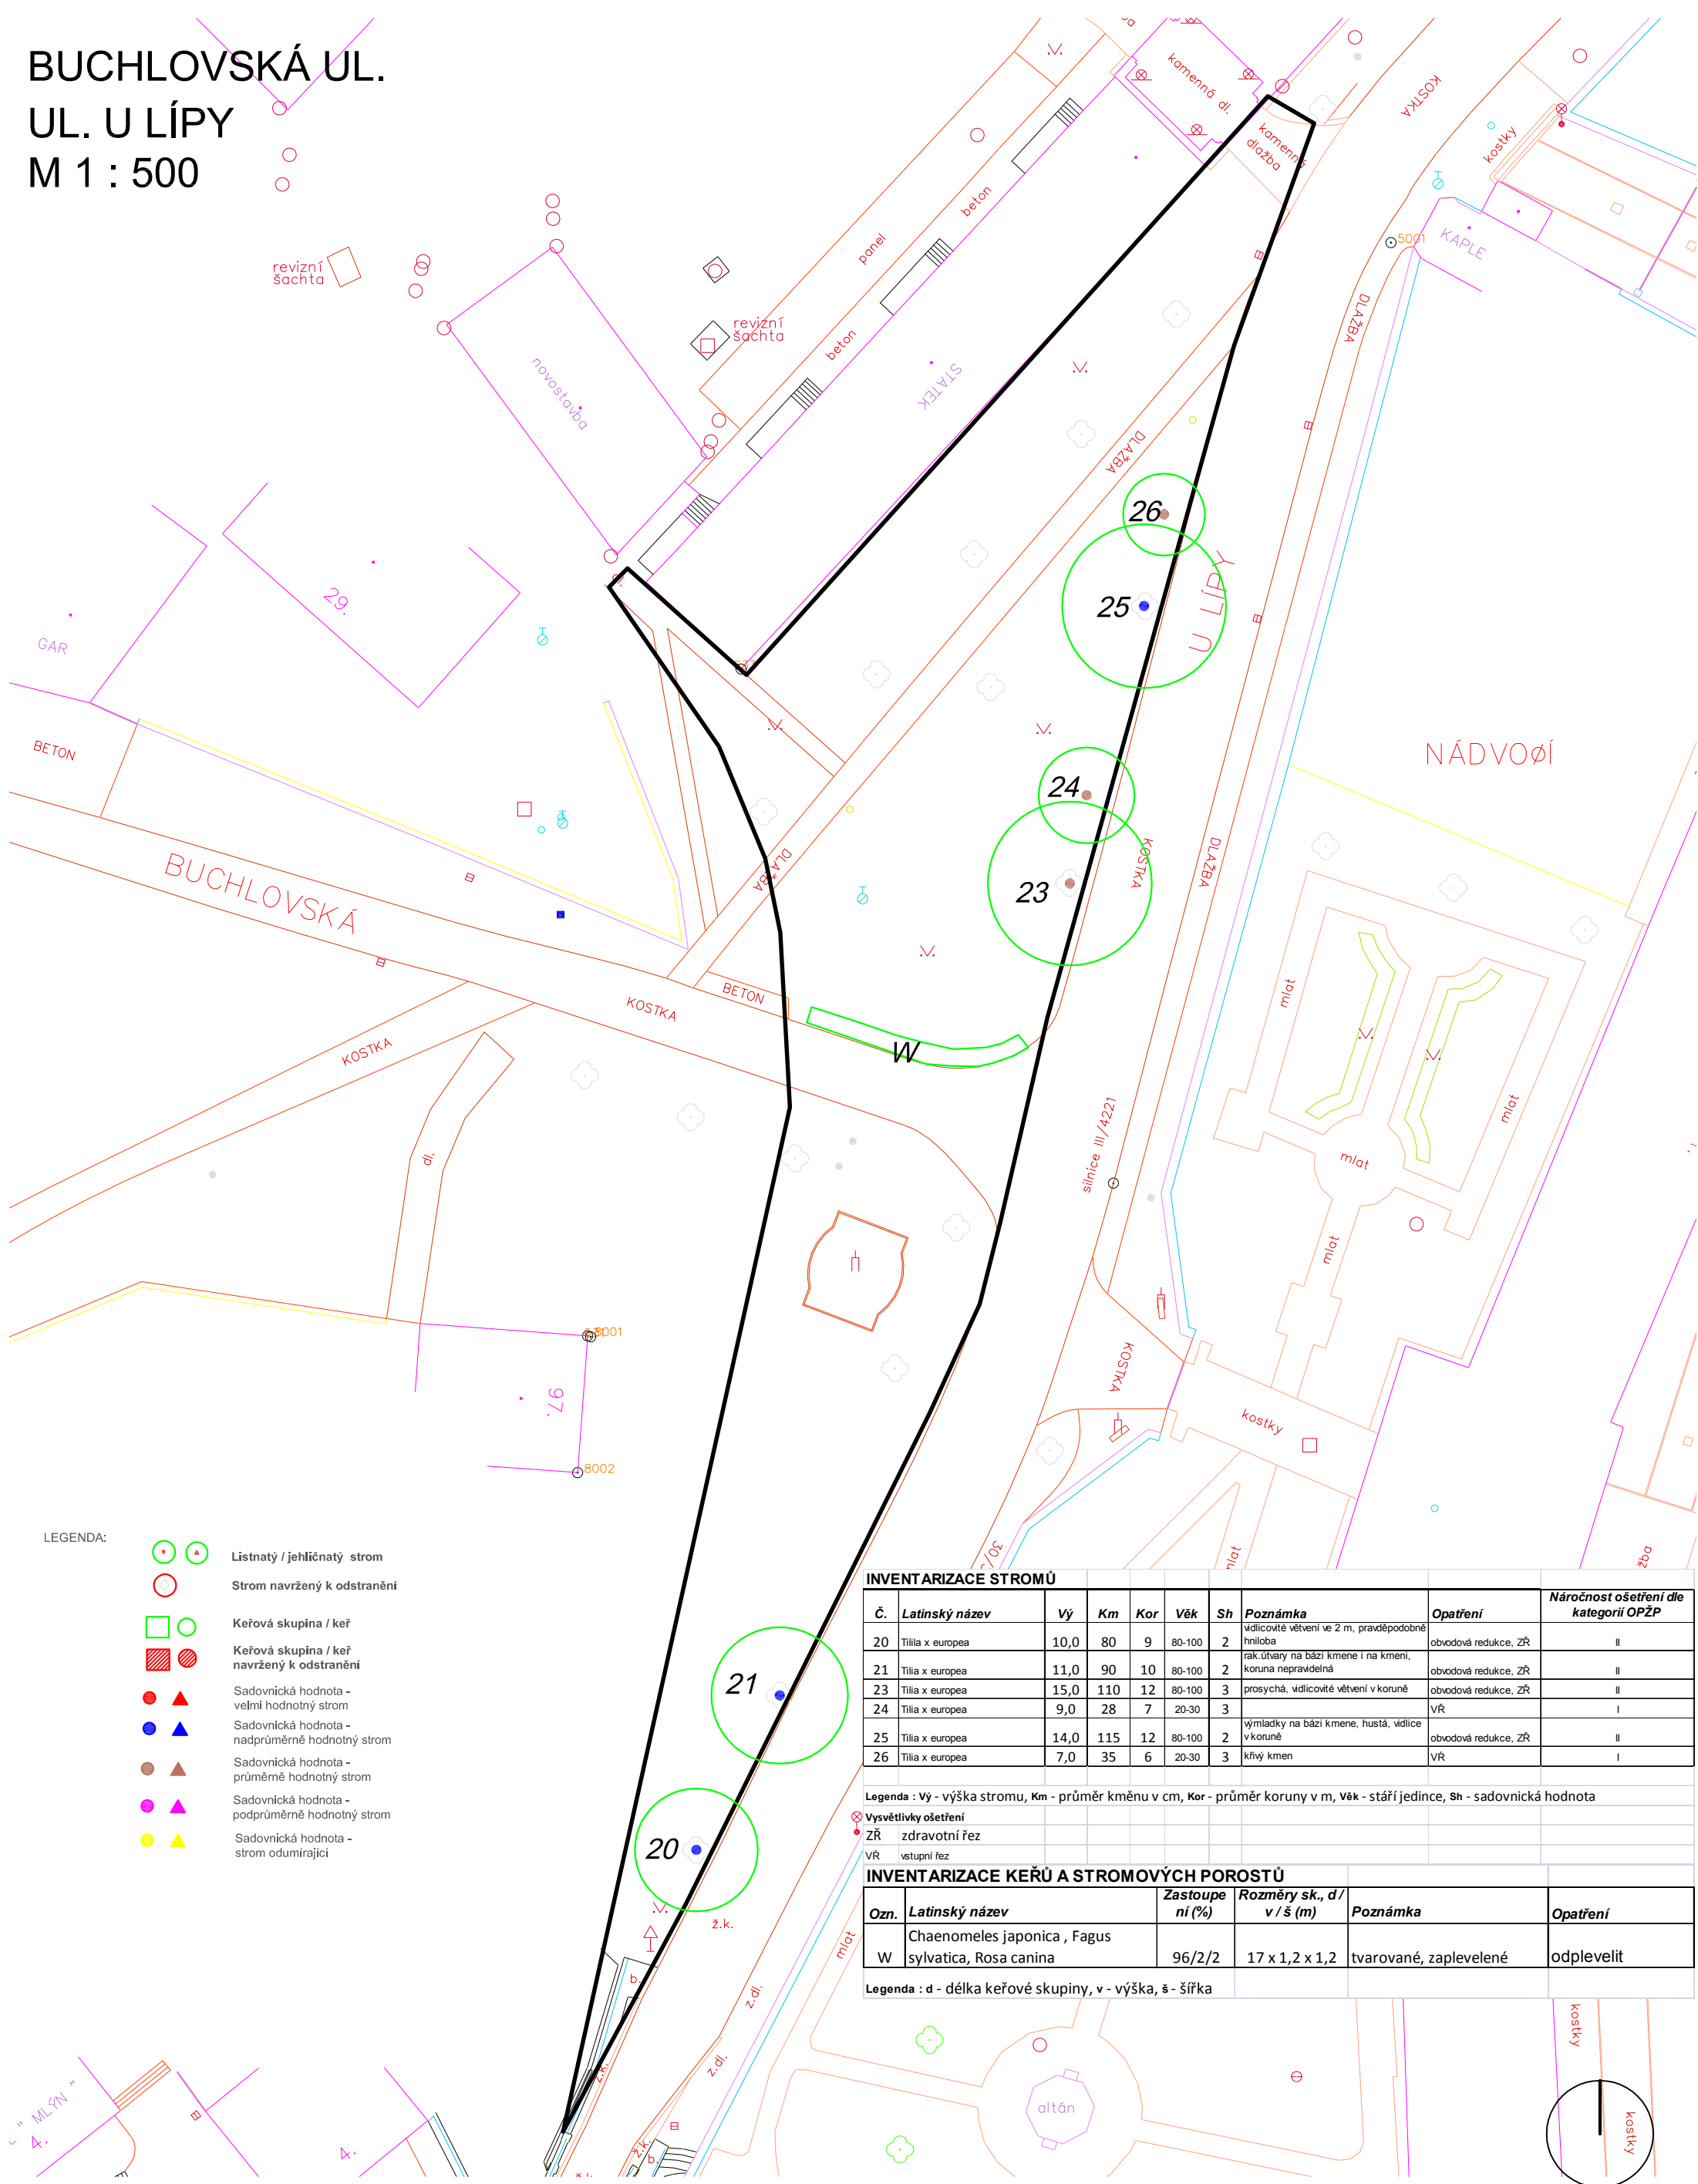

- LEGENDA:
- Listnatý / jehličnatý strom
 - Strom navržený k odstranění
 - Keřová skupina / keř
 - Keřová skupina / keř navržený k odstranění
 - Sadovnická hodnota - velmi hodnotný strom
 - Sadovnická hodnota - nadprůměrně hodnotný strom
 - Sadovnická hodnota - průměrně hodnotný strom
 - Sadovnická hodnota - podprůměrně hodnotný strom
 - Sadovnická hodnota - strom odumírající

INVENTARIZACE STROMŮ																			
Č.	Latinský název	Vý	Km	Kor	Věk	Sh	Poznámka	Opatření	Náročnost ošetření dle kategorií OPŽP										
20	Tilia x europea	10,0	80	9	80-100	2	vidlicovité větvení ve 2 m, pravděpodobně hniloba	obvodová redukce, ZŘ	II										
21	Tilia x europea	11,0	90	10	80-100	2	rak. úvary na bázi kmene i na kmeni, koruna nepravdelná	obvodová redukce, ZŘ	II										
23	Tilia x europea	15,0	110	12	80-100	3	prosychá, vidlicovité větvení v koruně	obvodová redukce, ZŘ	II										
24	Tilia x europea	9,0	28	7	20-30	3		VŘ	I										
25	Tilia x europea	14,0	115	12	80-100	2	výmladky na bázi kmene, hustá, vidlice v koruně	obvodová redukce, ZŘ	II										
26	Tilia x europea	7,0	35	6	20-30	3	křivý kmen	VŘ	I										

Legenda : Vý - výška stromu, Km - průměr kměnu v cm, Kor - průměr koruny v m, Věk - stáří jedince, Sh - sadovnická hodnota

Vysvětlivky ošetření

- ZŘ zdravotní řez
- VR vstupní řez

INVENTARIZACE KEŘŮ A STROMOVÝCH POROSTŮ

Ozn.	Latinský název	Zastoupení (%)	Rozměry sk., d / v / š (m)	Poznámka	Opatření
W	Chaenomeles japonica , Fagus sylvatica, Rosa canina	96/2/2	17 x 1,2 x 1,2	tvarované, zaplevelené	odplevelit

Legenda : d - délka keřové skupiny, v - výška, š - šířka

VYPRACOVAL	INVESTOR	GARD&N Hradčická 250, 686 03 Staré Město t:572 542 969, mob:777 743 026 <table><tr><td>FORMÁT 2 x A4</td><td>1</td><td>2</td><td>3</td></tr><tr><td>DATUM květen 2016</td><td>4</td><td>5</td><td>6</td></tr><tr><td>MĚŘITKO M 1:500</td><td colspan="3">V.Č.6A</td></tr></table>				FORMÁT 2 x A4	1	2	3	DATUM květen 2016	4	5	6	MĚŘITKO M 1:500	V.Č.6A		
FORMÁT 2 x A4	1					2	3										
DATUM květen 2016	4					5	6										
MĚŘITKO M 1:500	V.Č.6A																
Ing. Kateřina Gajdošová	OBEC VELEHRAD																
KONTROLOVAL	STAVBA																
Ing. Pavla K. Kašubová	OZELENĚNÍ VEŘEJNÝCH PROSTRANSTVÍ V OBCI VELEHRAD																
ZAK.ČÍSLO	ČÁST	Sadové úpravy															
ARCH.ČÍSLO	OBSAH	Lokalita Buchlovská ul. a ul. U Lípy - inventarizace															
STUPEŇ DOKUMENTACE	Projekt pro stavební povolení																

BUCHLOVSKÁ UL.
UL. U LÍPY
M 1 : 500

obnovená alej z malokorunných a málo
vzrůstných stromů - Crataegus prunifolia -
Hloh třešňolistý, s červeným podzimním
zbarvením a vitálním vzhledem



okrasný záhon z
krušpanků, levandulí,
ruží a trvalek

u studny ovocný strom



podél zdi hotelu navrhujeme
smíšený kvetoucí živý plot

oboustranná řídká alej
z višně chloupkaté -
Prunus subhirtella
Autumnalis Rosea
-strom zajímavý svým
jarním i podzimním
květem

na lípách na obecních
pozemcích bude
provedeno odborné
arboristické ošetření

zajímavý kultivar jasanu s
menší korunou a výrazným
podzimním efektem

LEGENDA:

stávající
jehličnatý strom

X/Y ...X - pořadové číslo
Y - počet kusů

stávající
listnatý strom

Pozn. Kótováno v metrech.

navržený listnatý strom/ navržený
list strom vysazený s
protikořenovou bariérou

stávající okrasné keře

navržené okrasné keře


navržené trvalkové záhony vč.navrhovaných
cibulovin **NEJSOU SOUČÁSTÍ PROJEKTU**

nově založený trávník

hranice řešeného území

VYPRACOVAL Ing. Kateřina Gajdošová	INVESTOR OBEC VELEHRAD	GARD&N Hradišská 250, 686 03 Staré Město t:572 542 969, mob:777 743 026		
KONTRLOVAL Ing. Pavla K. Kašubová	STAVBA OZELENĚNÍ VEŘEJNÝCH PROSTRANSTVÍ V OBCI VELEHRAD			
ZAK.ČÍSLO	ČÁST Sadové úpravy	FORMÁT 2 x A4	1	2
ARCH.ČÍSLO	OBSAH Lokalita Buchlovská ul. a ul. U Lípy - návrh	DATUM květen 2016	4	5
STUPĚN DOKUMENTACE Projekt pro stavební povolení		MĚŘITKO M 1:500	V.Č. 6B	

BUCHLOVSKÁ UL.
UL. U LÍPY
M 1 : 500

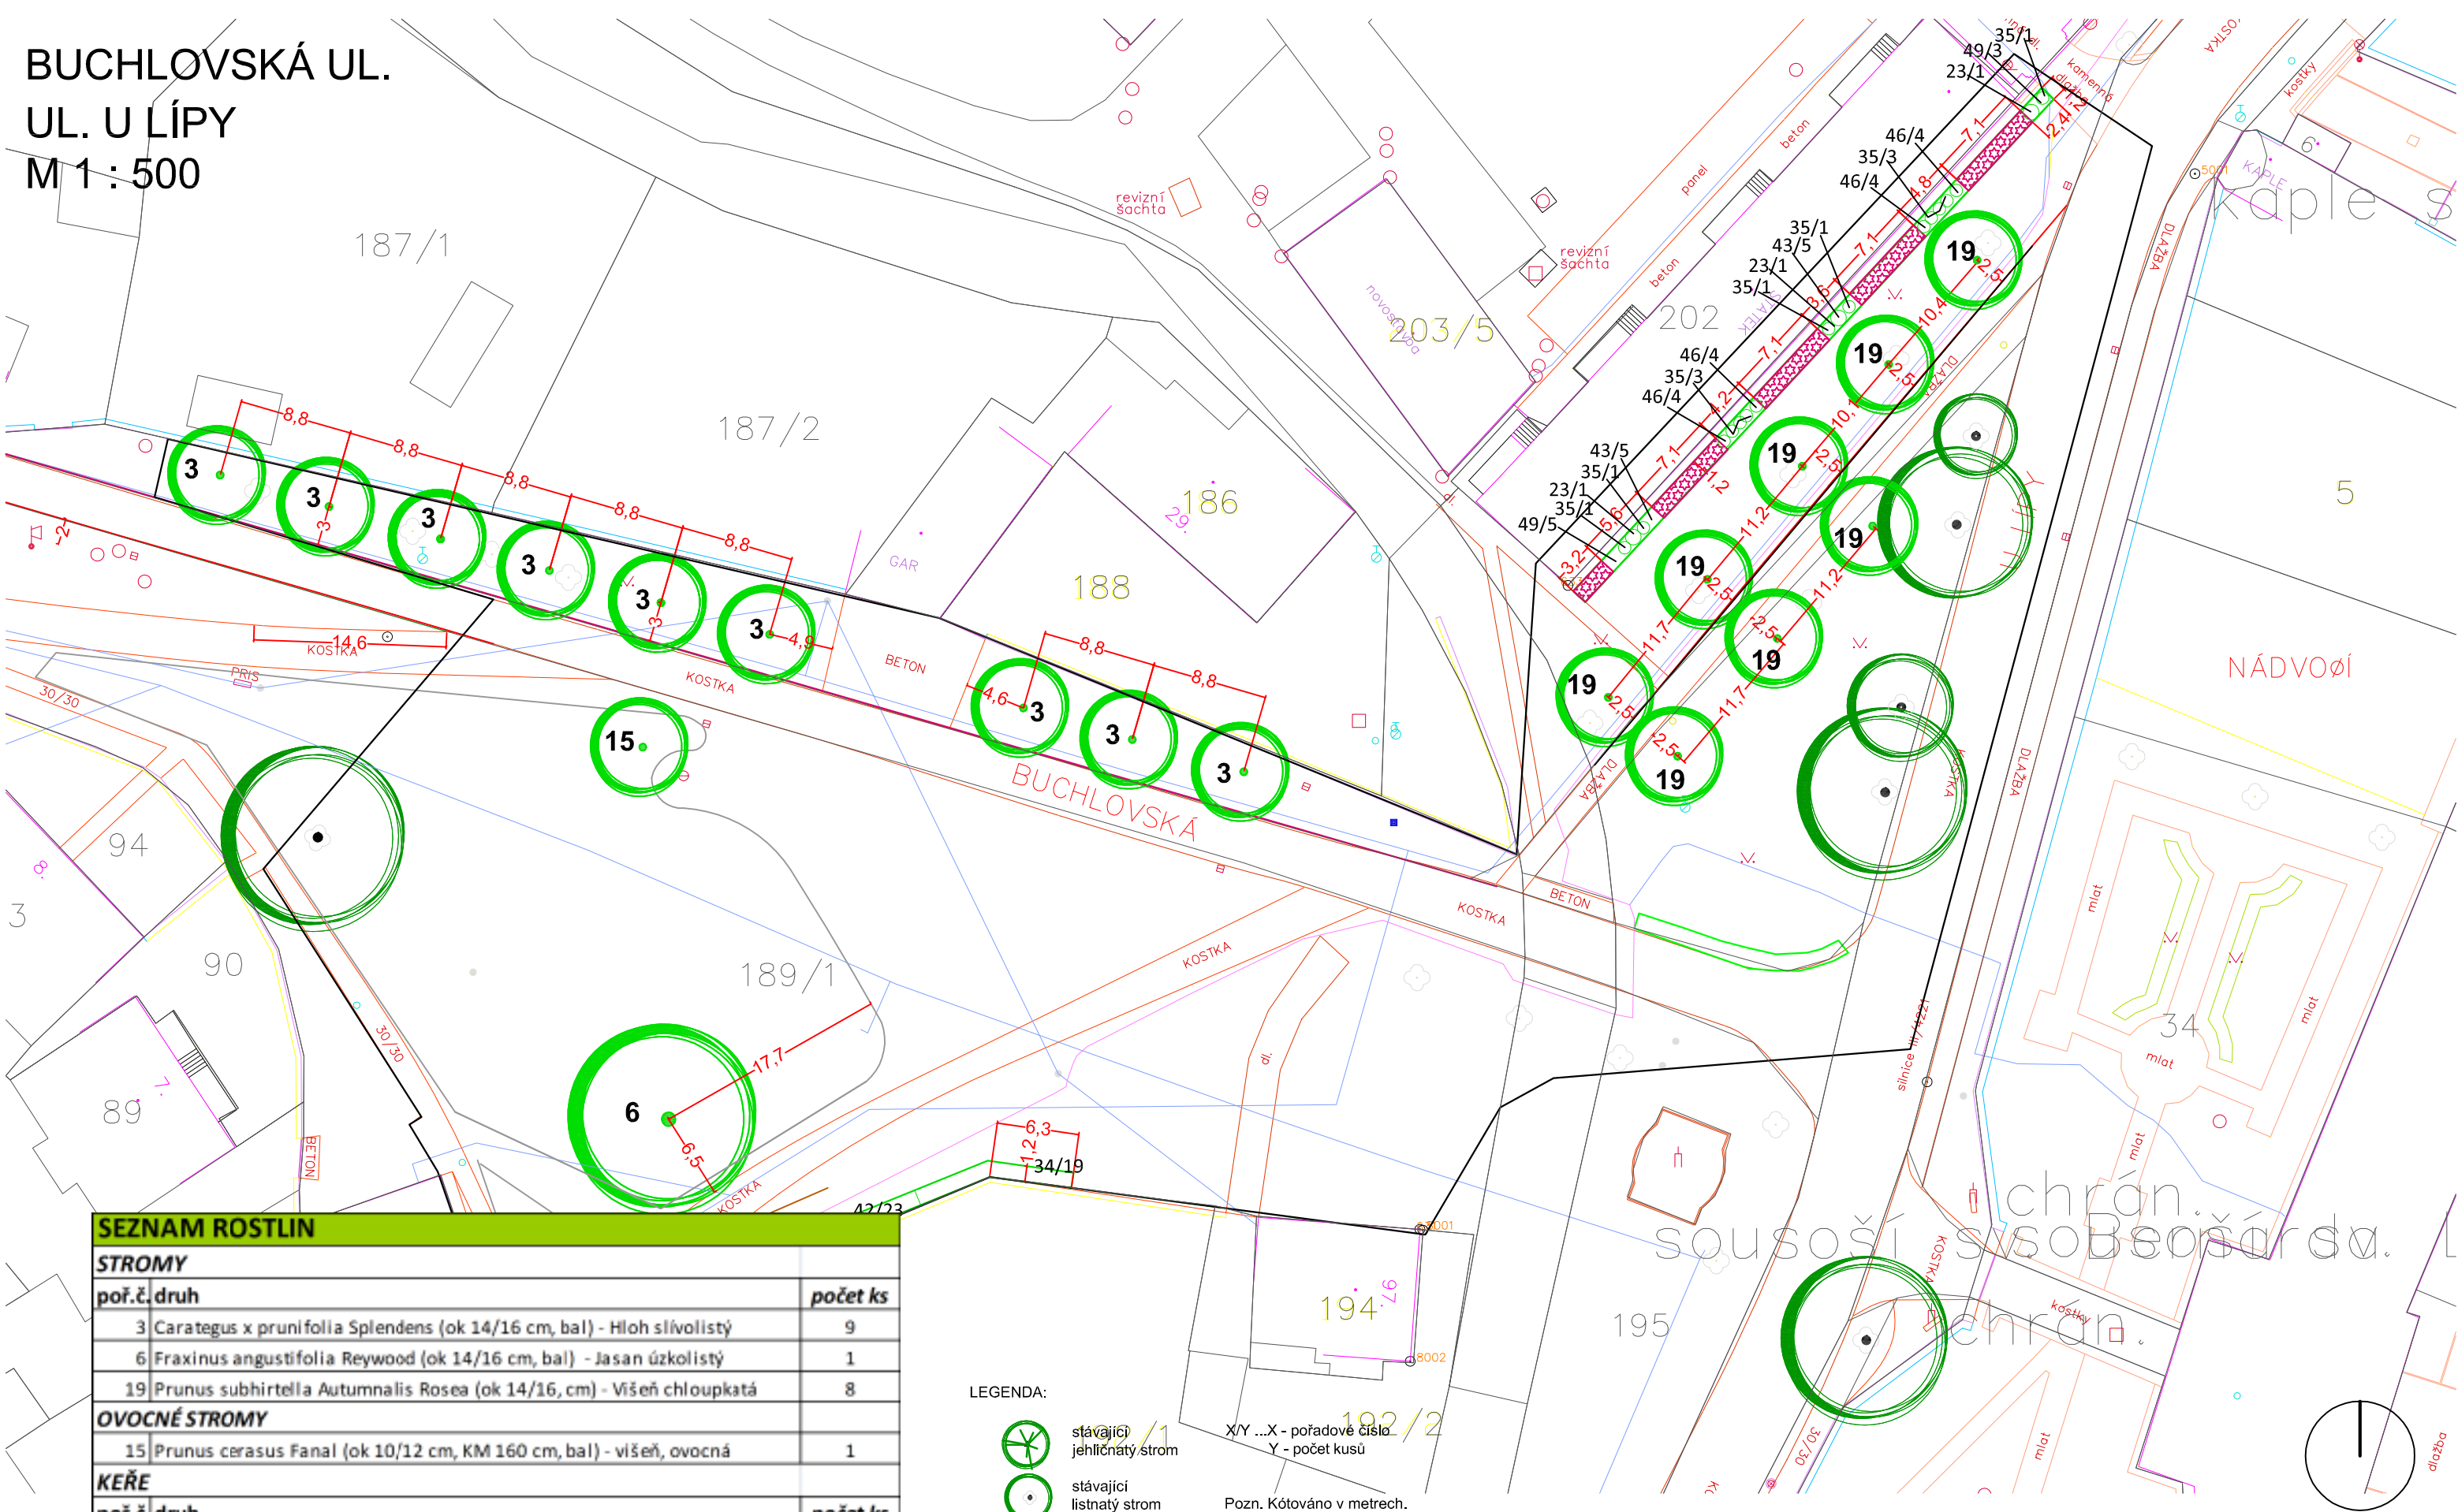


SEZNAM ROSTLIN

STROMY		
poř.č.druh		počet ks
3	Carategus x prunifolia Splendens (ok 14/16 cm, bal) - Hloh slívolistý	9
6	Fraxinus angustifolia Reywood (ok 14/16 cm, bal) - Jasan úzkolistý	1
19	Prunus subhirtella Autumnalis Rosea (ok 14/16, cm) - Višeň chloupkatá	8
OVOCNÉ STROMY		
15	Prunus cerasus Fanal (ok 10/12 cm, KM 160 cm, bal) - višeň, ovocná	1
KEŘE		
poř.č.druh		počet ks
23	Buxus sempervirens - tvarovaná koule 40-60 cm - Zimostráz vždyzelený	3
34	Hydrangea arborescens 'Anabelle' - Hortenzie dřevitá	34
35	Hydrangea macrophylla - směs barev - Hortenzie velkolistá	11
42	Ligustrum vulgare Lodense - Ptačí zob obecný	23
43	Perovskia atriplicifoli Blue Lacy - Perovskie lebedolistá	10
46	Prunus lurocerasus Mound Vernon - Bobkovišeň lékařská	16
49	Rosa polyantha Bonica - Růže mnohokvětá, světle růžová	8

LEGENDA:

- stávající jehličnatý strom
 - stávající listnatý strom
 - navržený listnatý strom/ navržený list strom vysazený s protikořenovou bariérou
 - stávající okrasné keře
 - navržené okrasné keře
 - navržené trvalkové záhony vč.navrhovaných cibulovin NEJSOU SOUČÁSTÍ PROJEKTU
 - nově založený trávník
 - hranice řešeného území
- Pozn. Kótováno v metrech.


VYPRACOVAL	INVESTOR	GARD&N Hradlátská 250, 686 03 Staré Město t:572 542 969, mob:777 743 026			
Ing. Kateřina Gajdošová	OBEC VELEHRAD				
KONTROLOVAL	STAVBA	FORMÁT 2 x A4 123			
Ing. Pavla K. Kašubová	OZELENĚNÍ VEŘEJNÝCH PROSTRANSTVÍ V OBCI VELEHRAD				
ZAK.ČÍSLO	ČÁST	DATUM květen 2016 456			
ARCH.ČÍSLO	Sadové úpravy				
STUPĚN DOKUMENTACE	OBSAH	MĚŘITKO M 1:500		V.Č. 6C	
Projekt pro stavební povolení	Lokalita Buchlovská ul. a ul. U Lípy - osazovací a vytyčovací plán				

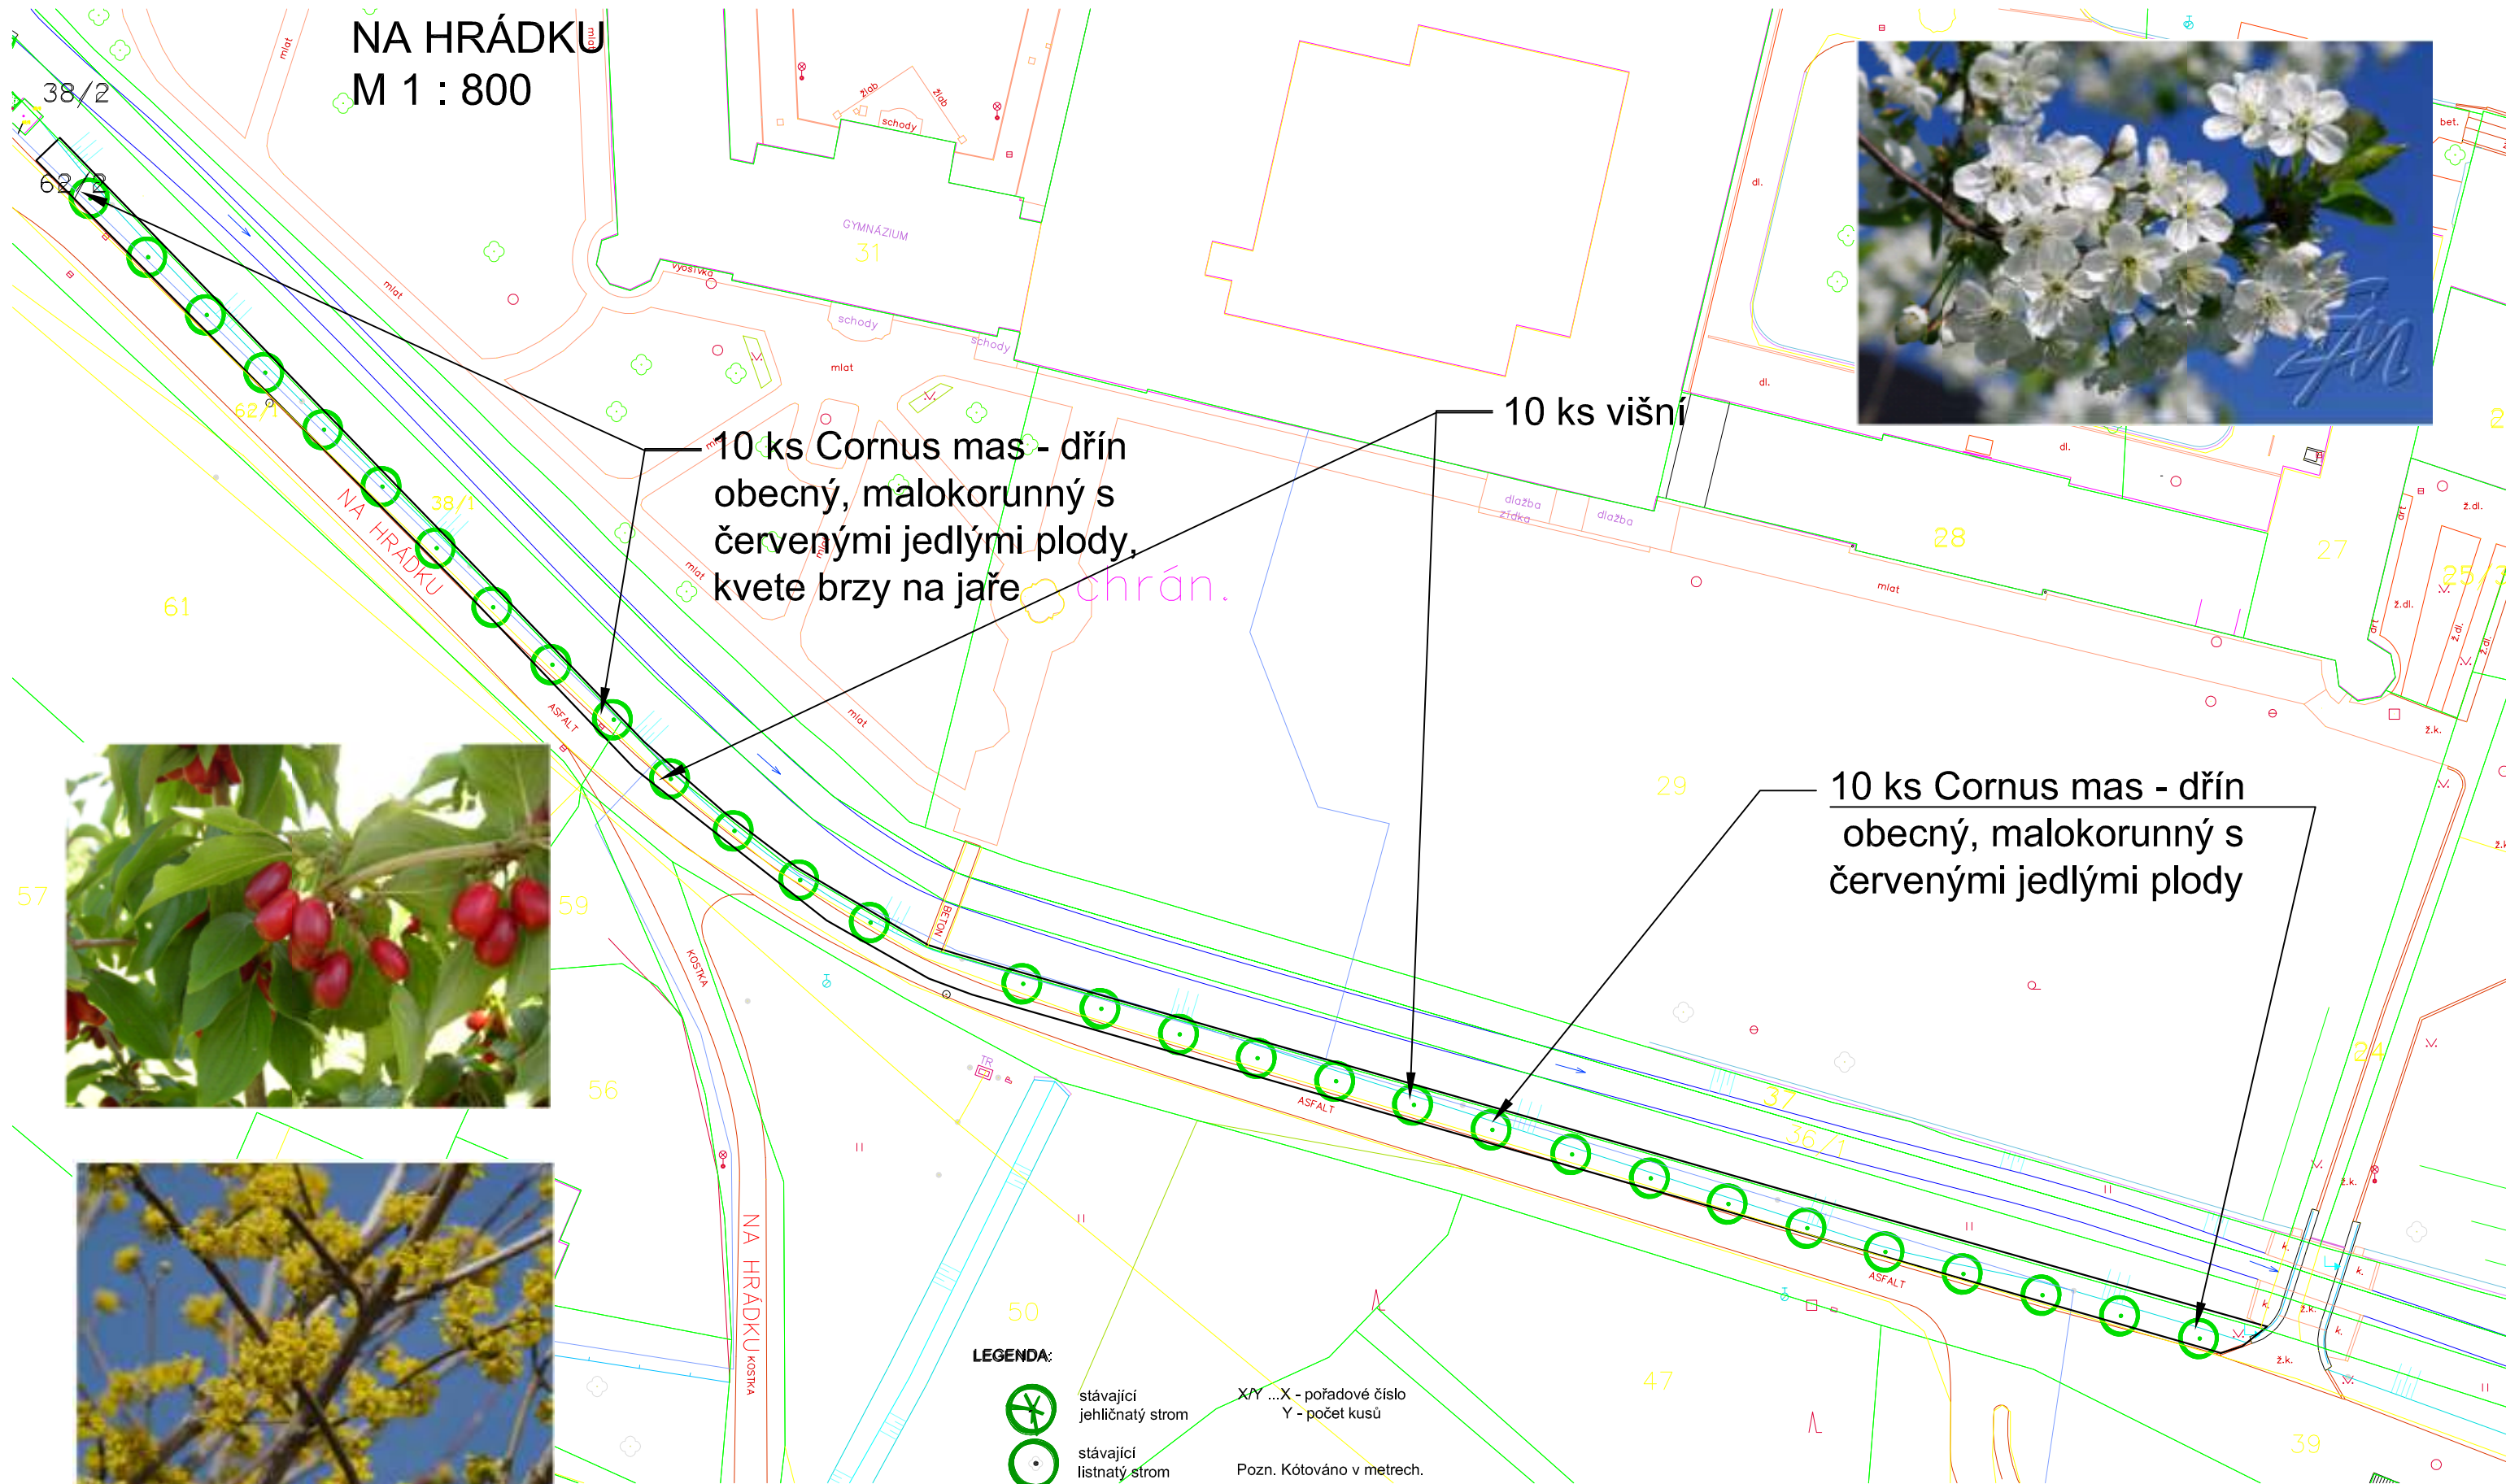

LEGENDA:

- stávající jehličnatý strom
- stávající listnatý strom
- navržený listnatý strom/ navržený list strom vysazený s protikořenovou bariérou
- stávající okrasné keře
- navržené okrasné keře
- navržené trvalkové záhony vč.navrhovaných cibulovin **NEJSOU SOUČÁSTÍ PROJEKTU**
- nově založený trávník
- hranice řešeného území
- X/Y ...X - pořadové číslo
Y - počet kusů
- Pozn. Kótováno v metrech.

VYPRACOVAL Ing. Kateřina Gajdošová	INVESTOR OBEC VELEHRAD	GARD&N Hradbítská 250, 686 03 Staré Město t:572 542 969, mob:777 743 026		
KONTROLOVAL Ing. Pavla K. Kašubová	STAVBA OZELENĚNÍ VEŘEJNÝCH PROSTRANSTVÍ V OBCI VELEHRAD			
ZAK.ČÍSLO	ČÁST Sadové úpravy	FORMÁT 2 x A4	1	2
ARCH.ČÍSLO		DATUM květen 2016	4	5
STUPEŇ DOKUMENTACE Projekt pro stavební povolení	OBSAH Lokalita Na Hrádku - návrh	MĚŘÍTKO M 1:800	V.Č.7B	

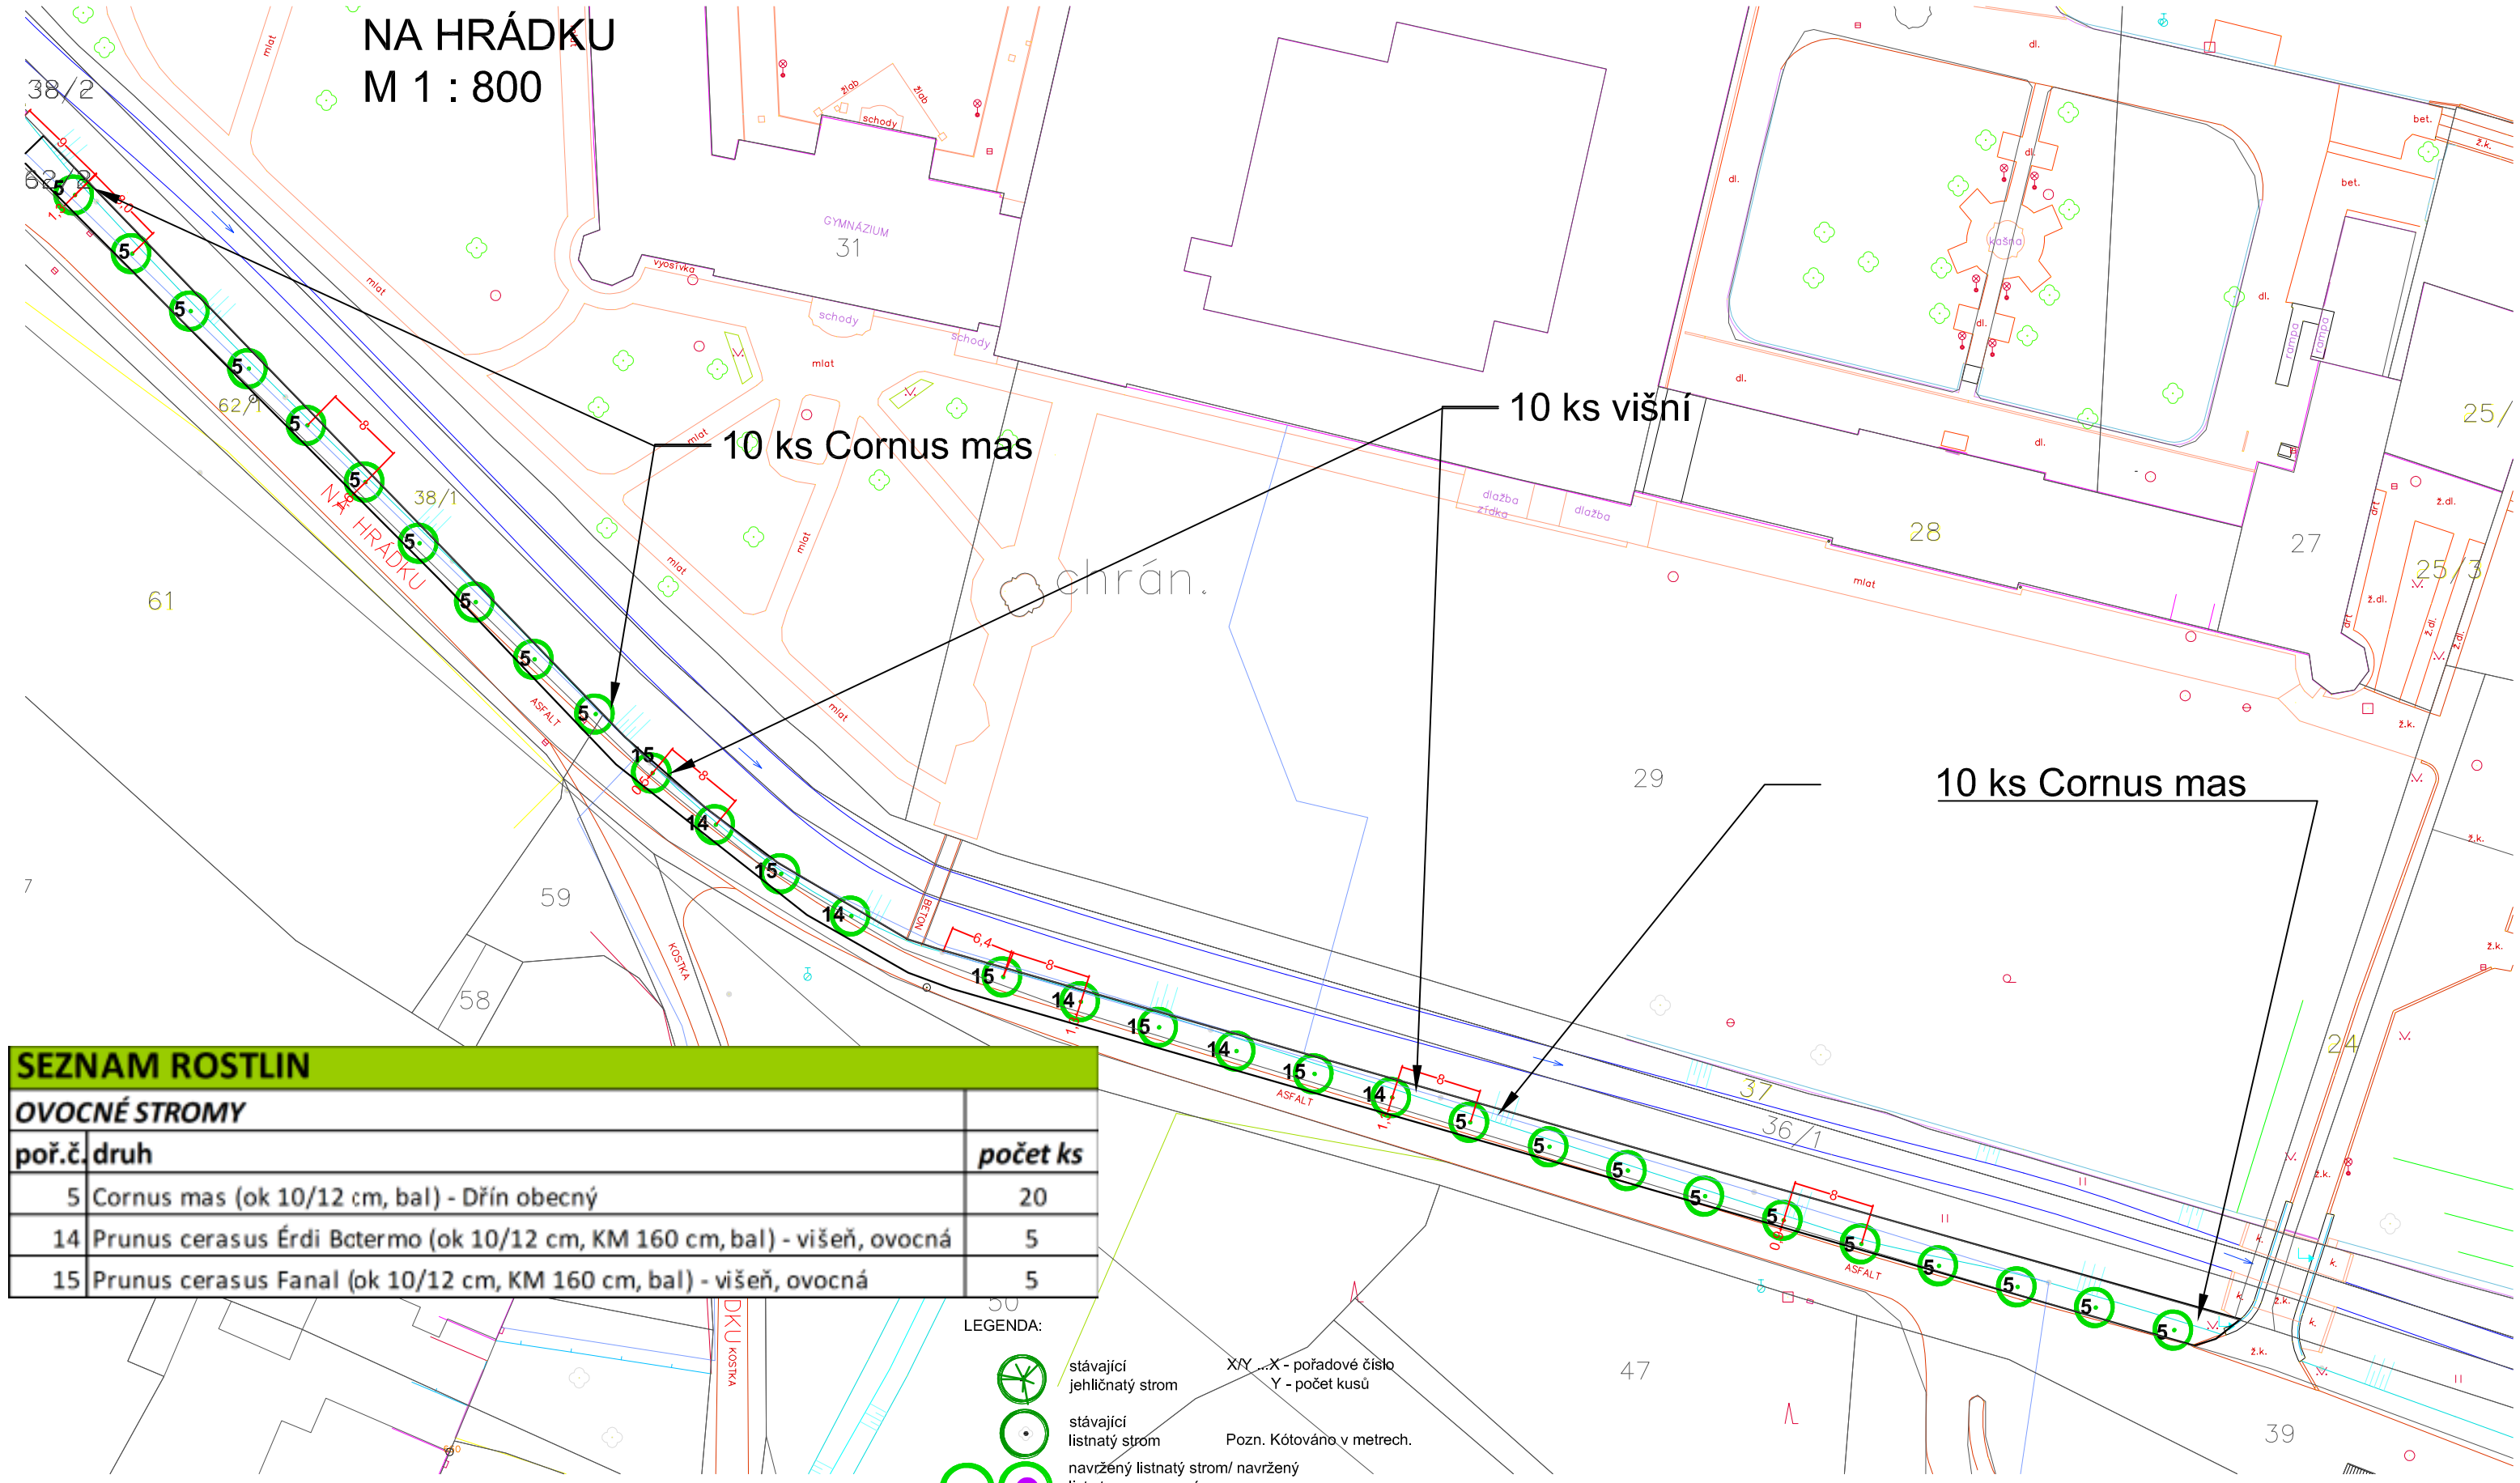

SEZNAM ROSTLIN		
OVOCNÉ STROMY		
poř.č.druh		počet ks
5	Cornus mas (ok 10/12 cm, bal) - Dřín obecný	20
14	Prunus cerasus Érdi Bctermo (ok 10/12 cm, KM 160 cm, bal) - višeň, ovocná	5
15	Prunus cerasus Fanal (ok 10/12 cm, KM 160 cm, bal) - višeň, ovocná	5


- LEGENDA:
- stávající jehličnatý strom
 - stávající listnatý strom
 - navržený listnatý strom/ navržený list strom vysazený s protikořenovou bariérou
 - stávající okrasné keře
 - navržené okrasné keře
 - navržené trvalkové záhony vč.navrhovaných cibulovin **NEJSOU SOUČÁSTÍ PROJEKTU**
 - nově založený trávník
 - hranice řešeného území
- XY - X - pořadové číslo
Y - počet kusů
- Pozn. Kótováno v metrech.

VYPRACOVAL Ing. Kateřina Gajdošová	INVESTOR OBEC VELEHRAD	GARD&N Hradčická 250, 686 03 Staré Město t:572 542 969, mob:777 743 026		
KONTROLOVAL Ing. Pavla K. Kašubová	STAVBA OZELENĚNÍ VEŘEJNÝCH PROSTRANSTVÍ V OBCI VELEHRAD			
ZAK.ČÍSLO	ČÁST Sadové úpravy	FORMÁT 2 x A4	1	2
ARCH.ČÍSLO	OBSAH Lokalita Na Hrádku - osazovací a vytyčovací plán	DATUM květen 2016	4	5
STUPEŇ DOKUMENTACE Projekt pro stavební povolení		MĚŘÍTKO M 1:800	V.Č.7C	

SVAH U HŘBITOVA

M 1 : 500

LEGENDA:

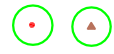

Listnatý / jehličnatý strom



Strom navržený k odstranění



Keřová skupina / keř



**Keřová skupina / keř
navržený k odstranění**

Sadovnická hodnota -
velmi hodnotný strom

Sadovnická hodnota -
nadprůměrně hodnotný strom

Sadovnická hodnota -
průměrně hodnotný strom

Sadovnická hodnota -
podprůměrně hodnotný strom

Sadovnická hodnota -
strom odumírající

INVENTARIZACE STROMŮ								
Č.	Latinský název	Vý	Km	Kor	Věk	Sh	Poznámka	Opatření
41	Prunus avium	5,0	40	5	40-60	3	nakloněná, prosciřá	ZŘ
42	Prunus avium	5,5	38	6	40-60	3	nakloněná, prosciřá	ZŘ

Legenda : Vý - výška stromu, Km - průměr kměnu v cm, Kor - průměr koruny v m, Věk - stáří jedince, Sh - sadovnická hodnota


Vysvětlivky ošetření
 ZŘ zdravotní řez

INVENTARIZACE KEŘŮ A STROMOVÝCH POROSTŮ					
Ozn.	Latinský název	Zastoupení (%)	Rozměry sk., d / v / š (m)	Poznámka	Opatření
C1	Juglans regia, Betula pendula, Prunus avium, Fraxinus excelsior, Acer campestre, Euonymus europaeus, Rosa canina	30/10/10/20/10/10/10	117 x 8 x 4,2	přehuštěný porost	prořezávka
Legenda : d - délka keřové skupiny, v - výška, š - šířka					

VYPRACOVAL		INVESTOR		GARD&N Hradištská 250, 686 03 Staré Město t:572 542 969, mob:777 743 026				
Ing. Kateřina Gajdošová		OBEC VELEHRAD						
KONTROLOVAL		STAVBA						
Ing. Pavla K. Kašubová		OZELENĚNÍ VEŘEJNÝCH PROSTRANSTVÍ V OBCI VELEHRAD						
ZAK.ČÍSLO		ČÁST Sadové úpravy		FORMÁT 2 x A4		1	2	3
ARCH.ČÍSLO				DATUM květen 2016		4	5	6
STUPEŇ DOKUMENTACE Projekt pro stavební povolení		OBSAH Lokalita Svah u hřbitova - inventarizace		MĚŘÍTKO M 1:500		V.Č.8A		

SVAH U HŘBITOVA


M 1 : 100

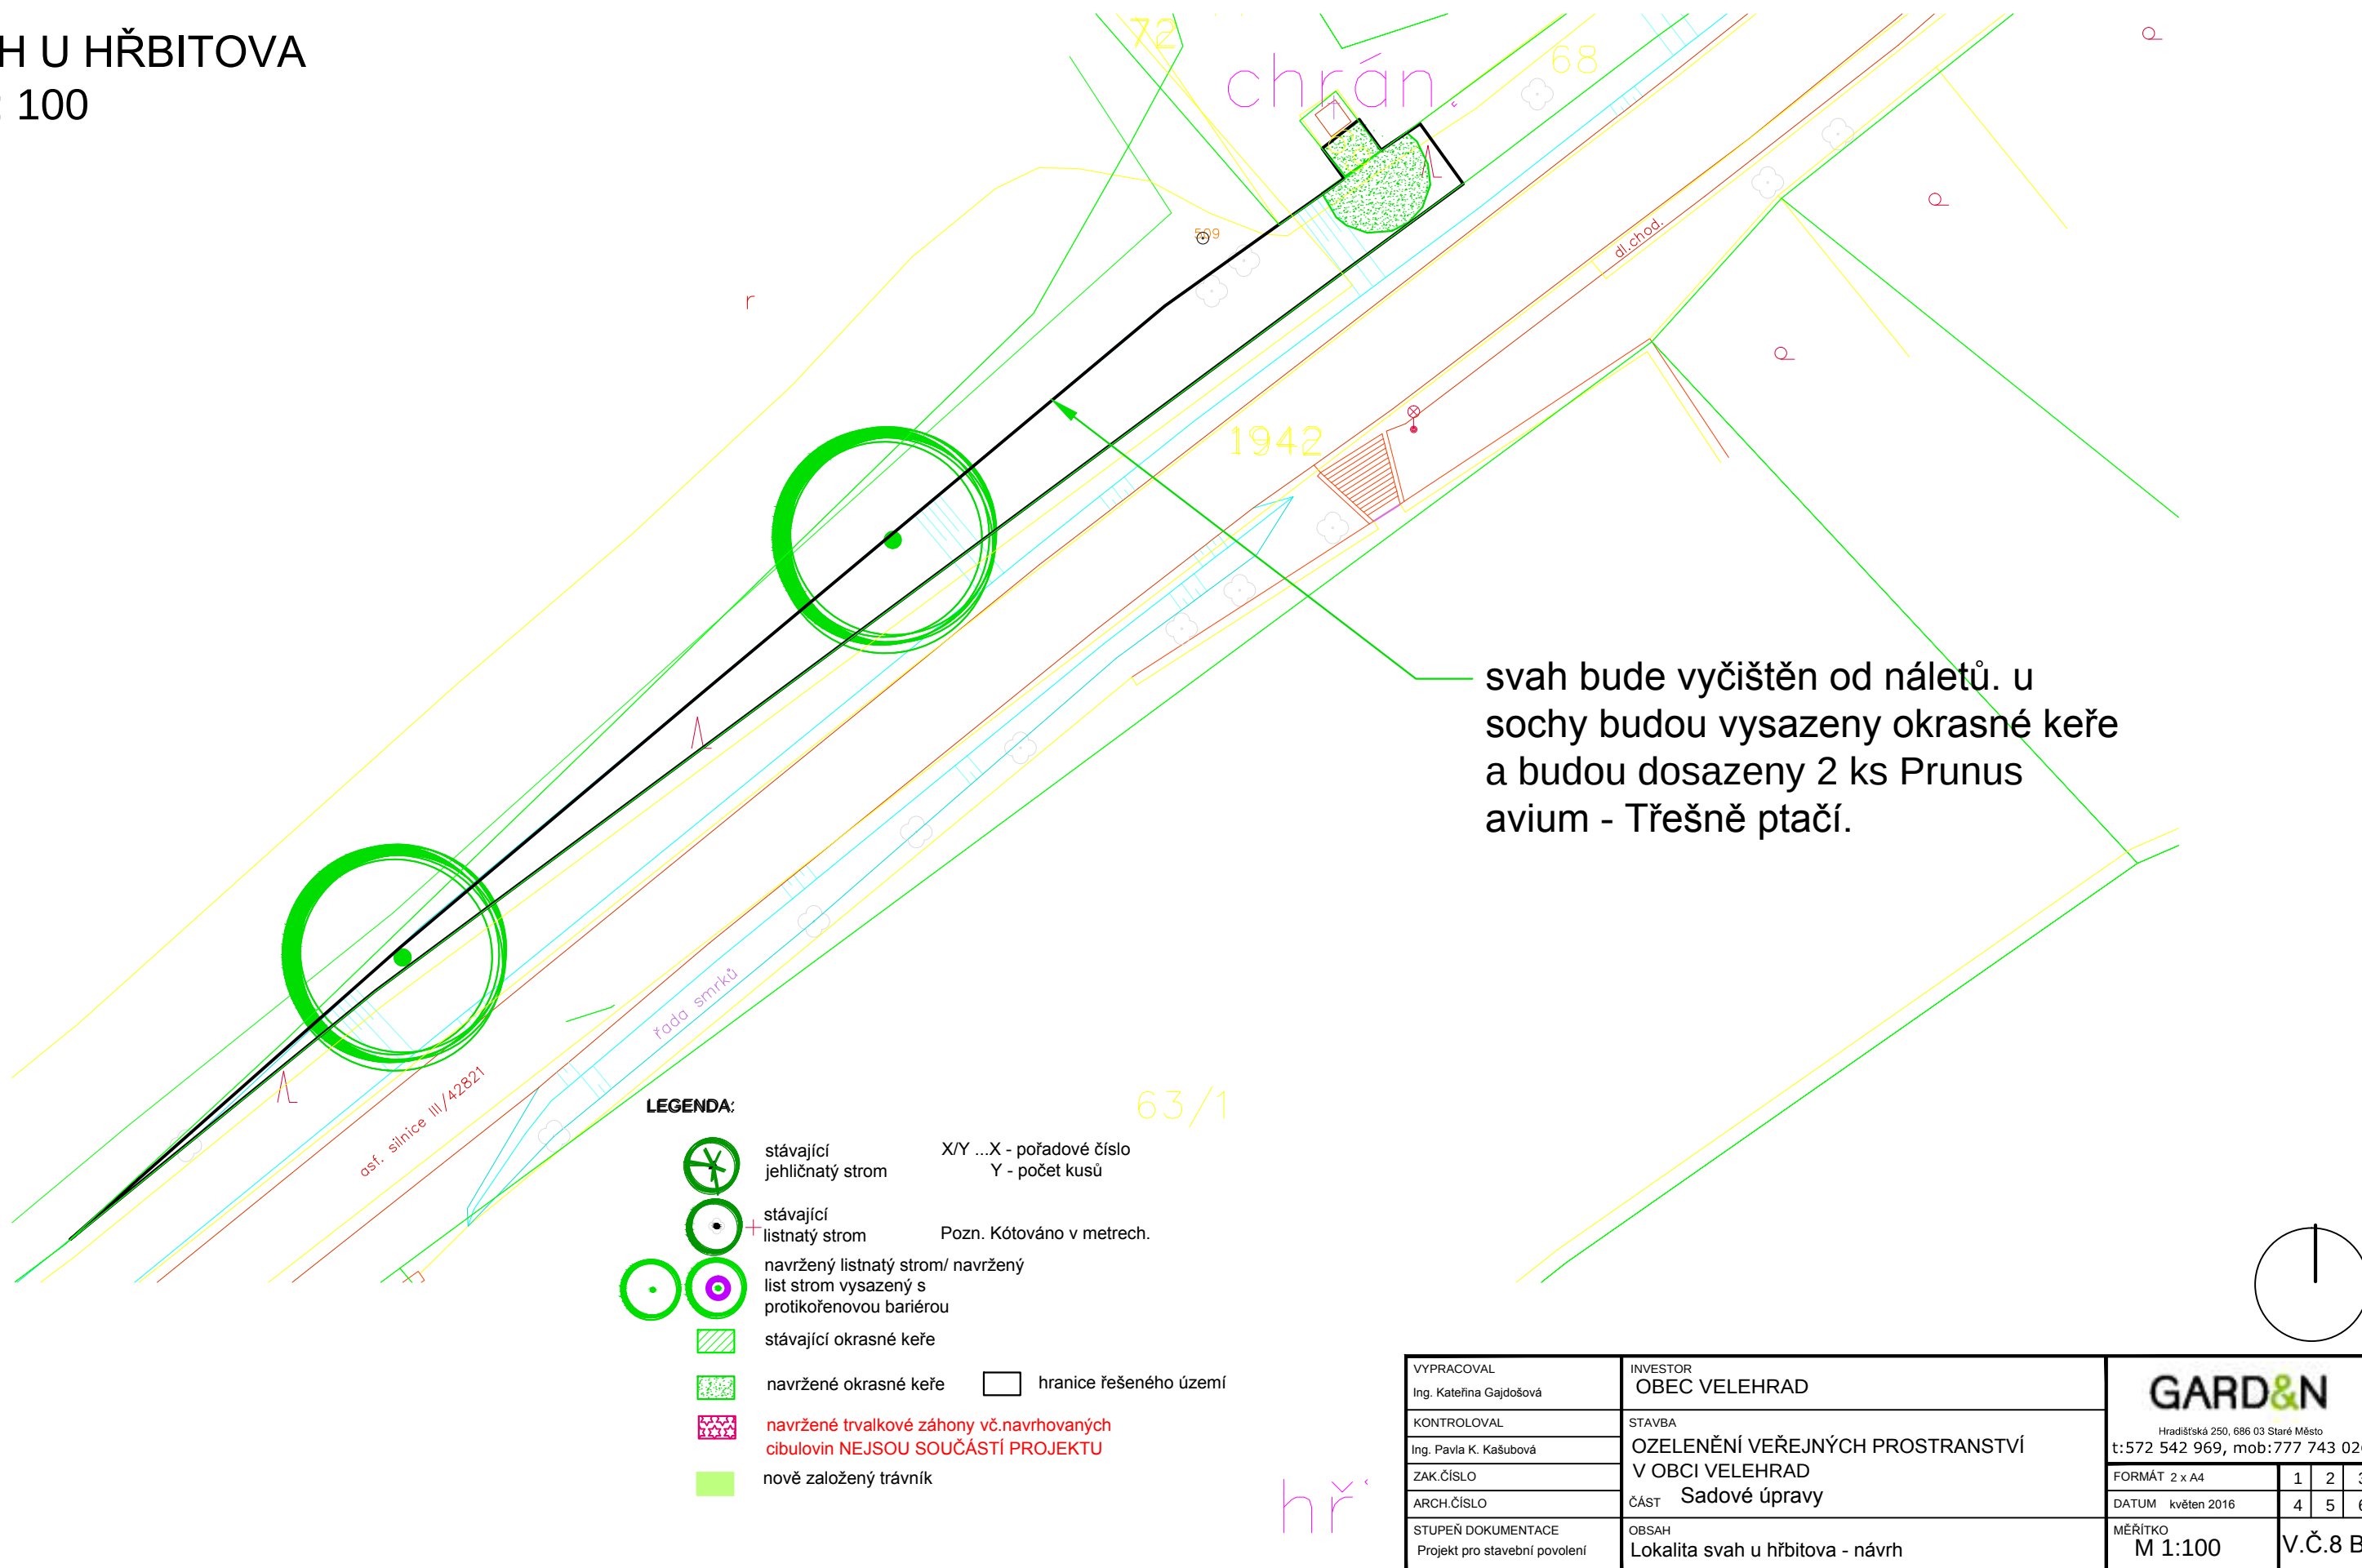

VYPRACOVAL Ing. Kateřina Gajdošová	INVESTOR OBEC VELEHRAD			
KONTROLOVAL Ing. Pavla K. Kašubová	STAVBA OZELENĚNÍ VEŘEJNÝCH PROSTRANSTVÍ V OBCI VELEHRAD	Hradištská 250, 686 03 Staré Město t: 572 542 969, mob: 777 743 021		
ZAK.ČÍSLO	ČÁST Sadové úpravy	FORMÁT 2 x A4	1	2
ARCH.ČÍSLO		DATUM květen 2016	4	5
STUPEŇ DOKUMENTACE Projekt pro stavební povolení	OBSAH Lokalita svah u hřbitova - návrh	MĚŘÍTKO M 1:100	V.Č.8 B	

SVAH U HŘBITOVA

M 1:100

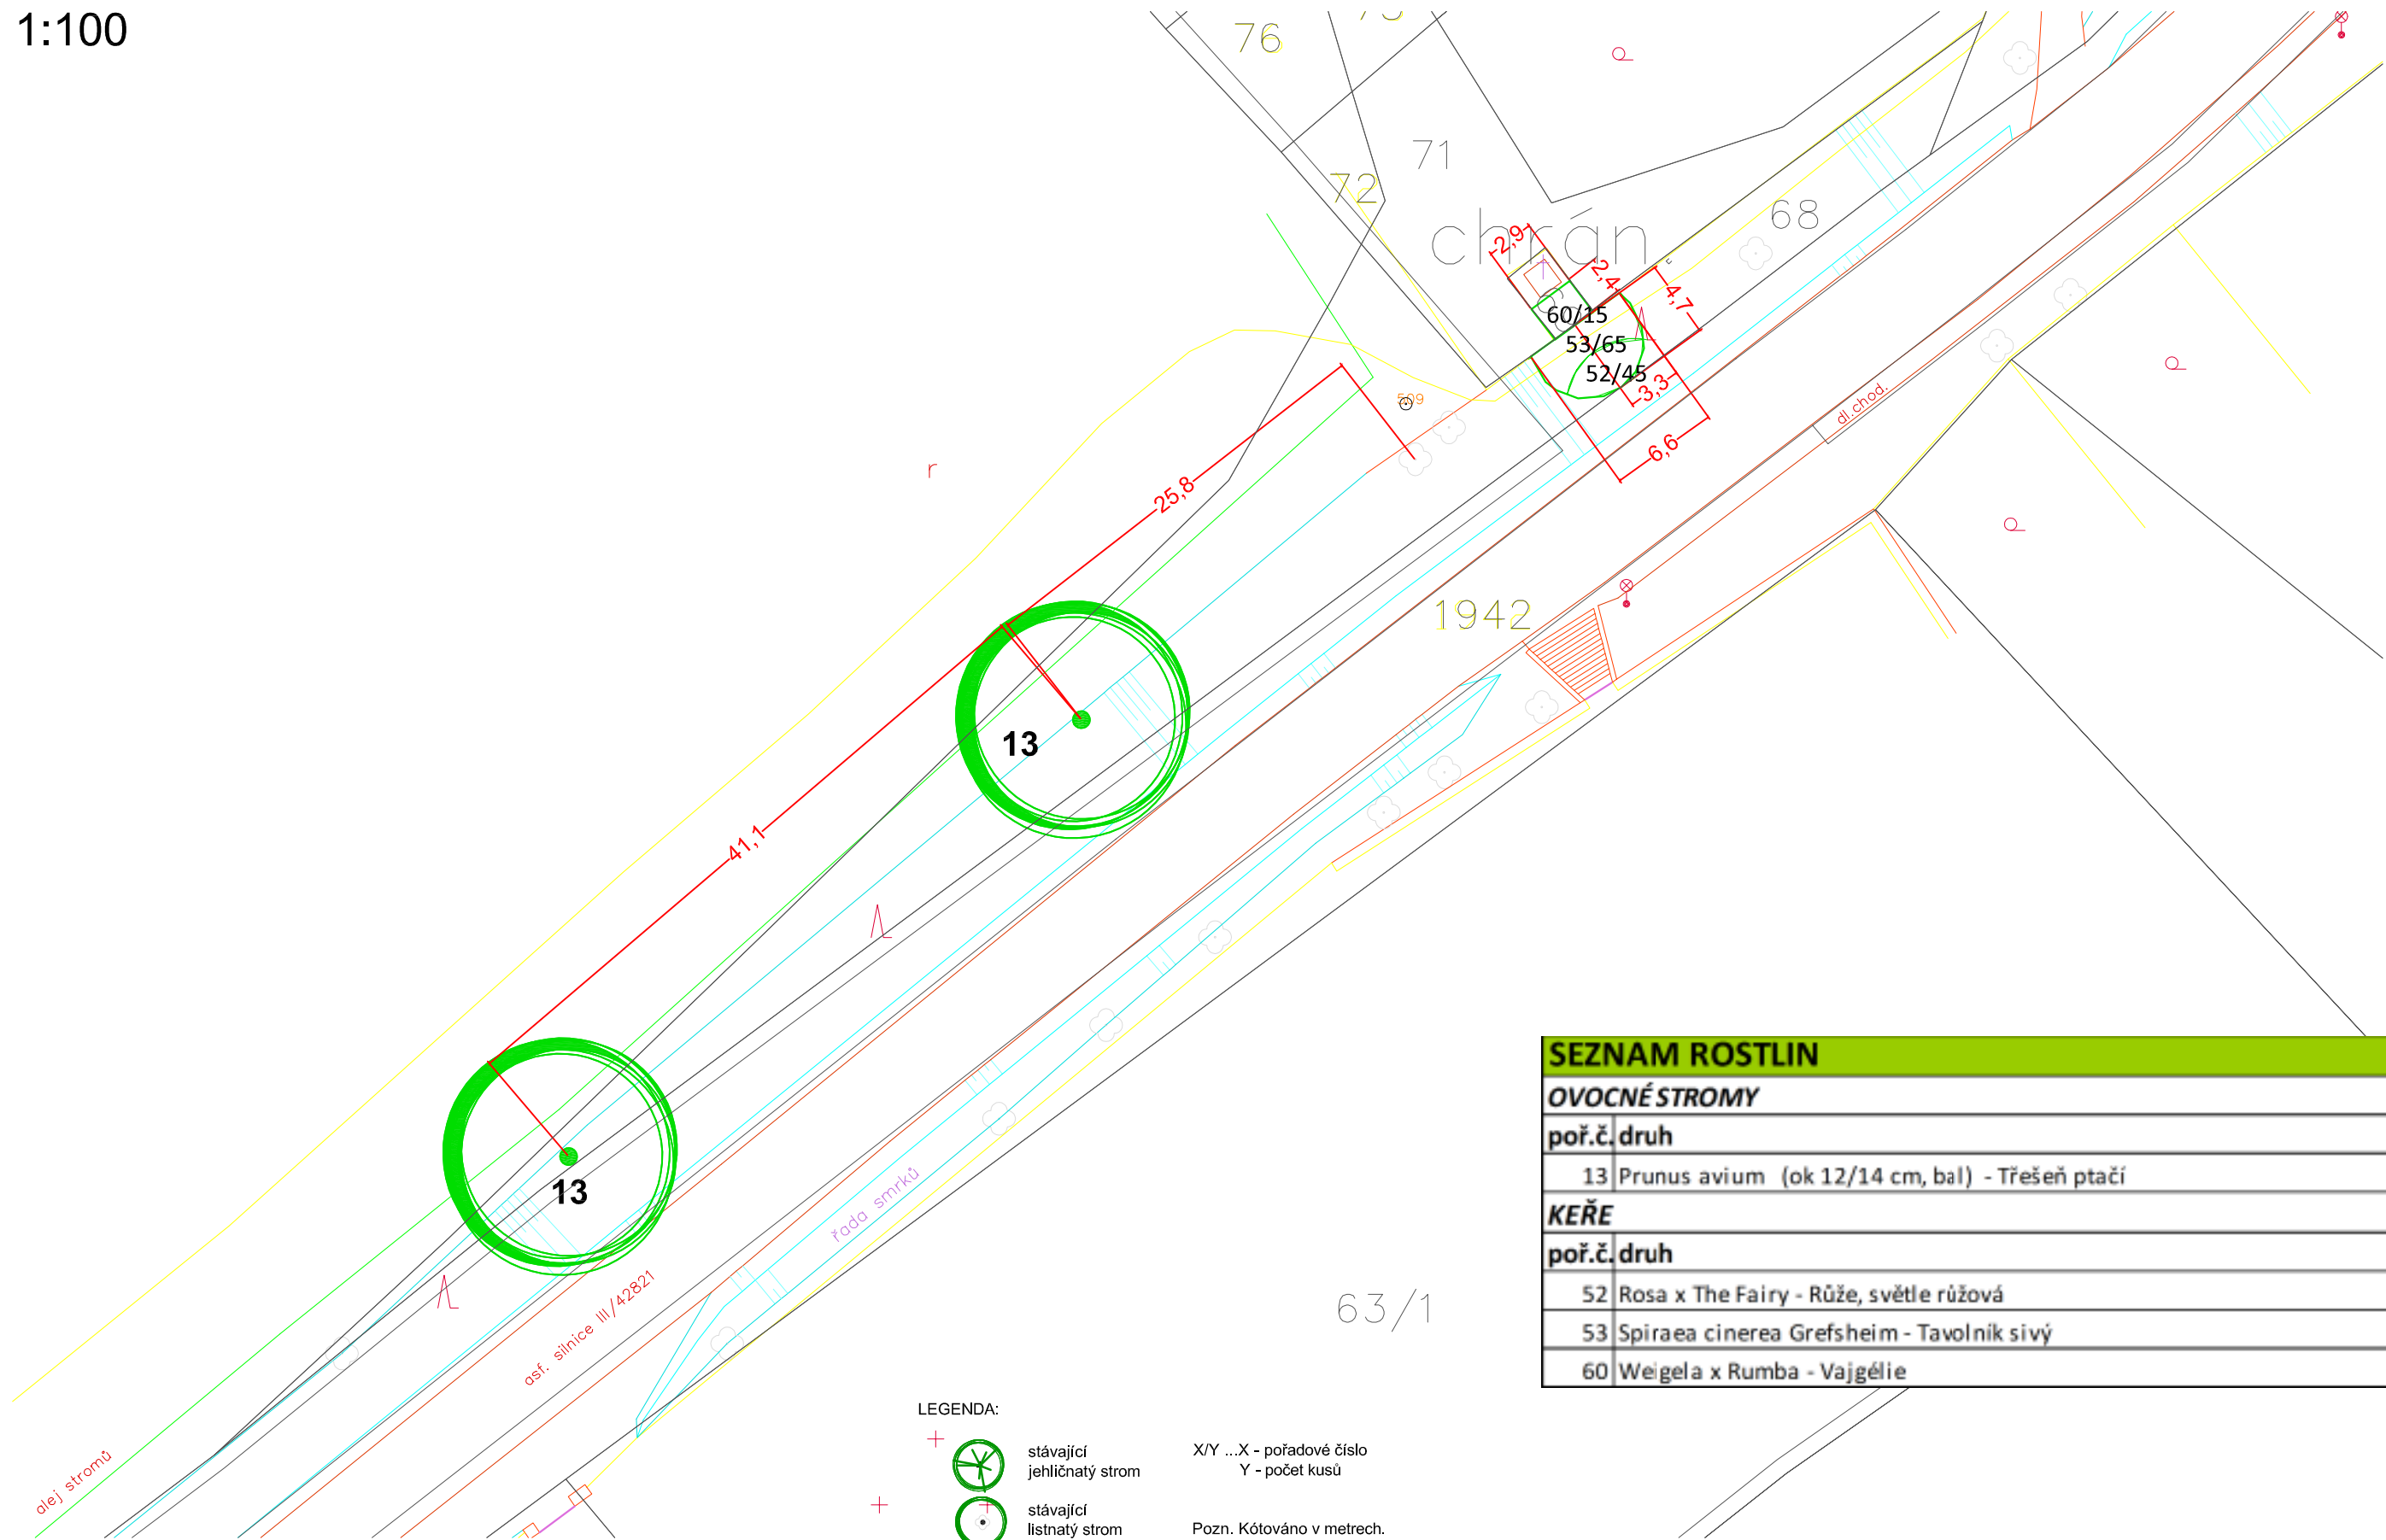

SEZNAM ROSTLIN

OVOCNÉ STROMY		
poř.č.	druh	počet ks
13	Prunus avium (ok 12/14 cm, bal) - Třešeň ptačí	2
KEŘE		
poř.č.	druh	počet ks
52	Rosa x The Fairy - Růže, světle růžová	45
53	Spiraea cinerea Grefsheim - Tavalník sivý	65
60	Weigela x Rumba - Vajgélíe	15

LEGENDA:

-  stávající
jehličnatý strom
 -  stávající
listnatý strom
 -  navržený listnatý strom/
list strom vysazený s
protikořenovou bariérou
 -  stávající okrasné keře
 -  navržené okrasné keře
 -  navržené trvalkové záhony vč. navrhovaných
cibulovin **NEJSOU SOUČÁSTÍ PROJEKTU**
 -  nově založený trávník

X/Y ...X - pořadové číslo
Y - počet kusů

Pozn. Kótováno v metrech.

VYPRACOVAL Ing. Kateřina Gajdošová	INVESTOR OBEC VELEHRAD	 Hradčská 250, 686 03 Staré Město t: 572 542 969, mob: 777 743 026			
KONTROLOVAL	STAVBA				
Ing. Pavla K. Kašubová	OZELENĚNÍ VEŘEJNÝCH PROSTRANSTVÍ				
ZAK.ČÍSLO	V OBCI VELEHRAD				
ARCH.ČÍSLO	ČÁST Sadové úpravy				
STUPEŇ DOKUMENTACE Projekt pro stavební povolení	OBSAH Lokalita svah u hřbitova - osazovací a vytyčovací plán	MĚŘITKO M 1:100	V.Č.8 C		