


POHLED P1


M 1:100

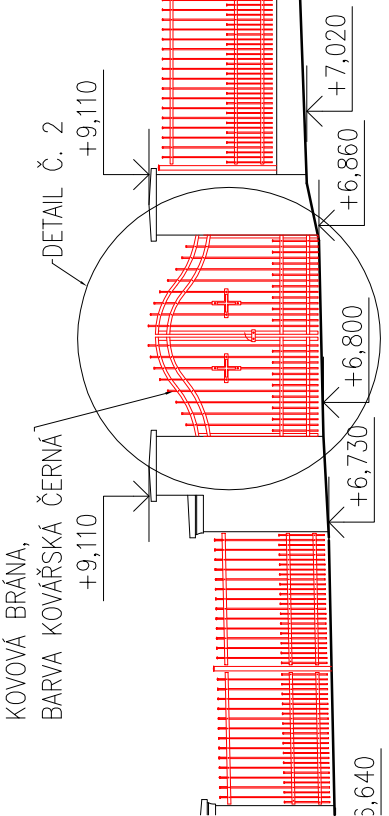

POHLED VNĚJŠÍ NA OPLOCENÍ ČÁST 1 – NAVRŽENÝ STAV

POHLED P2


M 1:100

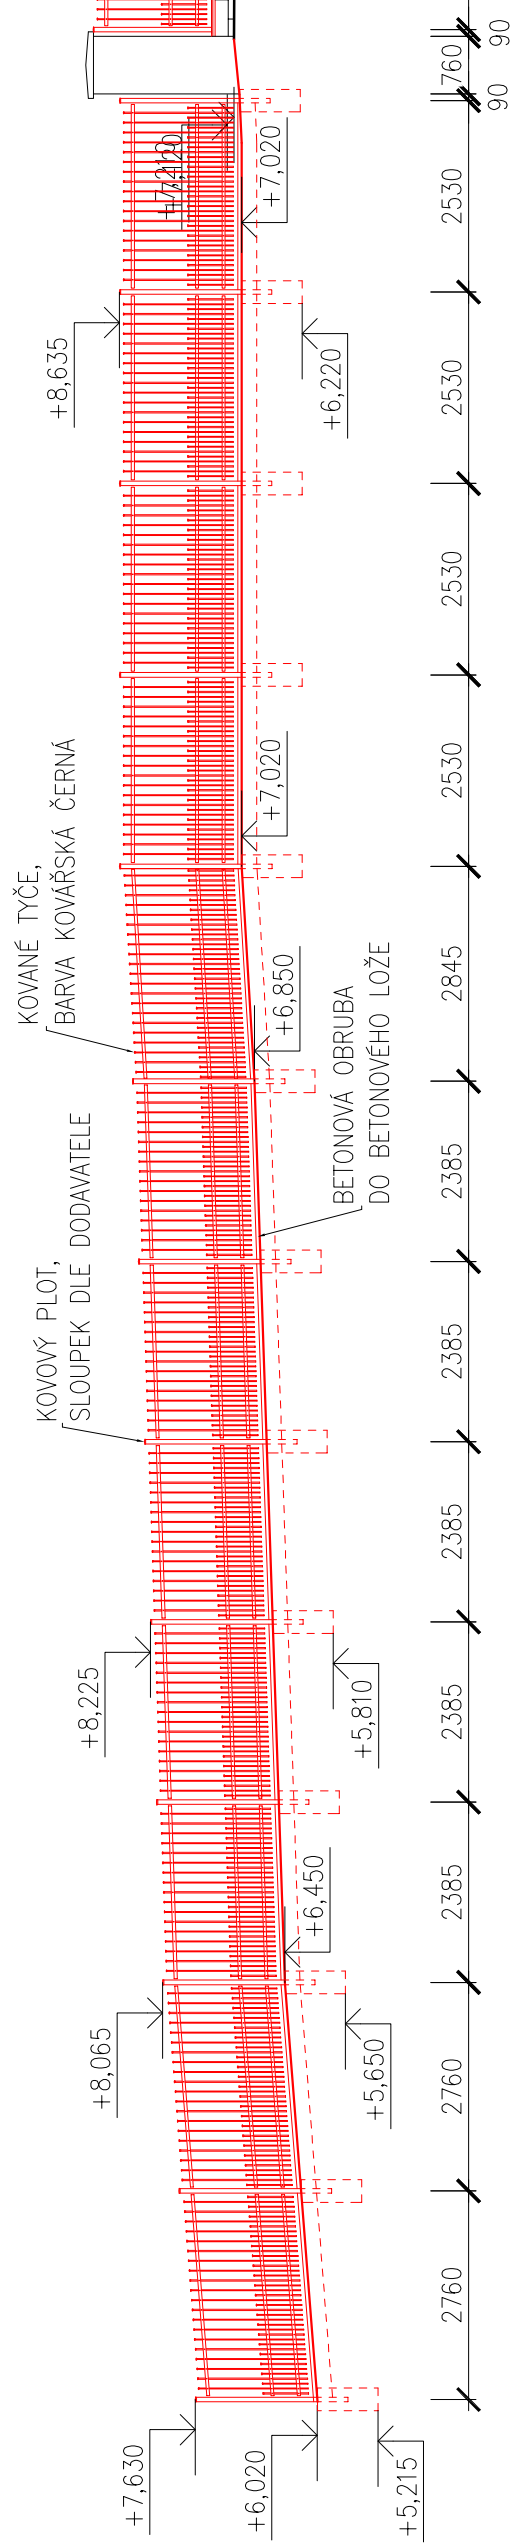


POHLED VNITŘNÍ NA OPLOCENÍ ČÁST 1 – NAVRŽENÝ STAV

POHLED VNITŘNÍ NA OPLOCENÍ ČÁST 2 – NAVRŽENÝ STAV

SROVNÁVACÍ ROVINA 220.000 m n. m.

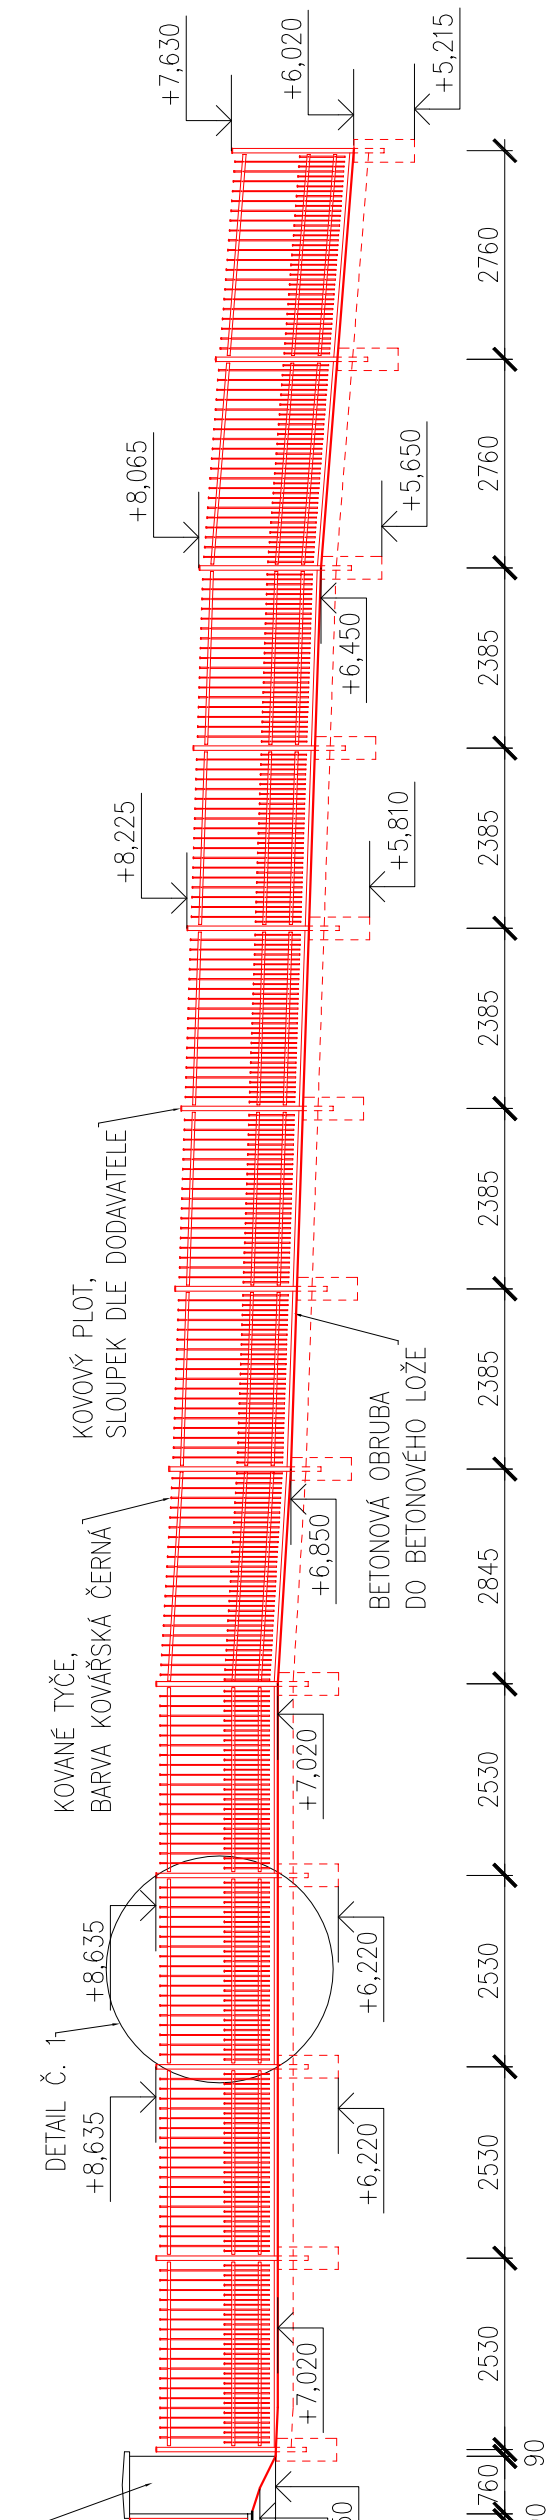

POHLED VNĚJŠÍ NA OPLOCENÍ ČÁST 1 – NAVRŽENÝ STAV

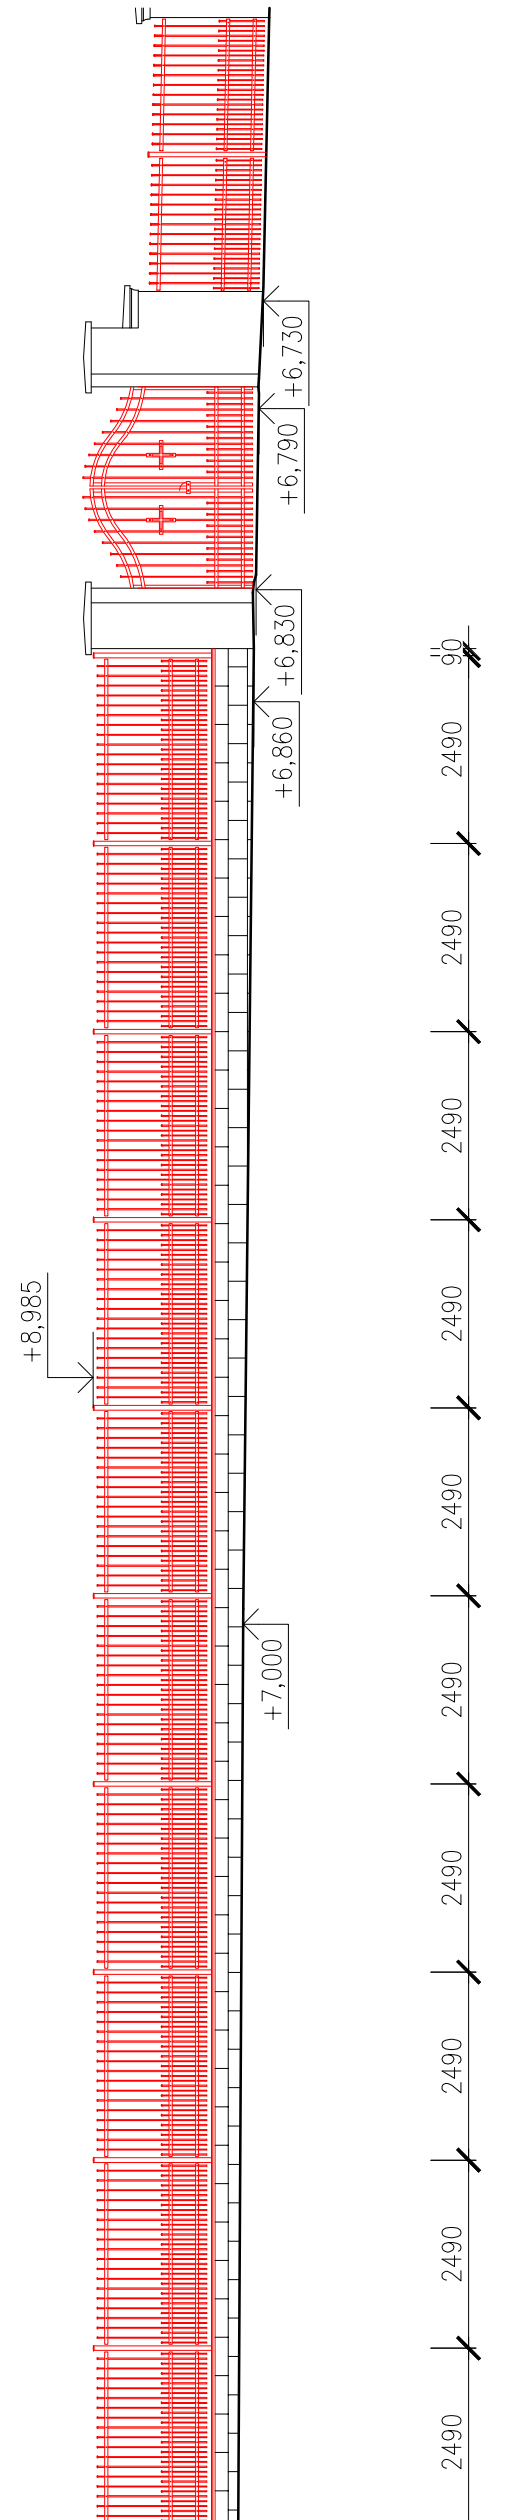


POHLED VNITŘNÍ NA OPLOCENÍ ČÁST 1 – NAVRŽENÝ STAV

POHLED VNITŘNÍ NA OPLOCENÍ ČÁST 2 – NAVRŽENÝ STAV

LEGENDA MATERIÁLŮ



SCHEMA OBJEKTU

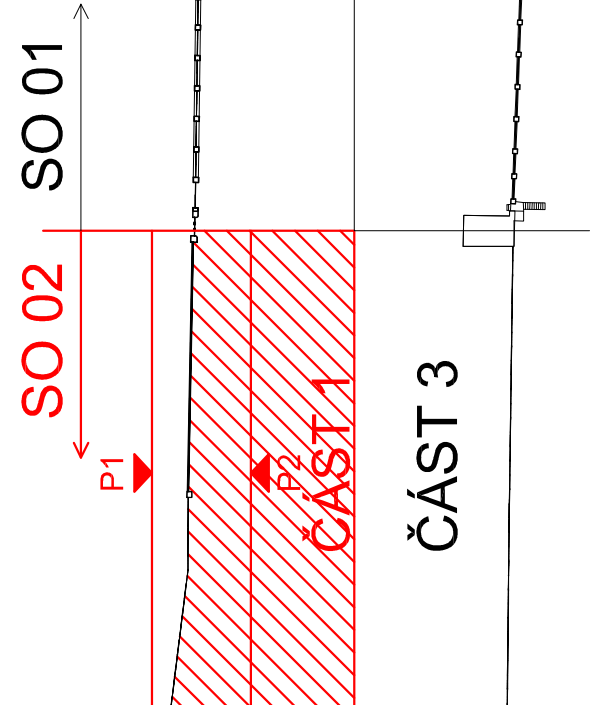

SOUŘADNICOVÝ SYSTÉM S-JTSK

vedoucí projektant	vyracoval	odpovědný architekt	technická kontrola
JIŘÍ ŠKÁRA	ING. ONDŘEJ JAGOŠ	ING. ARCH. PAVEL STOJANOV	ING. JAN RÝPAL
investor	Obec Velehrad, Hradčická 231, 687 06 Velehrad		
místo stavby	Velehrad, k.ú. Velehrad, p.č. 63/1, 63/2, 63/3, 63/4 a 1947/3		

DOKUMENTACE PRO SPOLEČNÉ POVOLENÍ			
ARCHITEKTONICKÁ A PROJEKČNÍ KANCELÁŘ Zašedlá símařství 1291 Uh. Hradiště 686 01 IČ: 420 576 517, email: archico@archico.cz			
formát	5x44		
datum	05/2020		
stupeň PD	DUR+DSP		
zak. číslo	3689		
arch. číslo	19-3689(3)		
mříčko	č.v		

STAVBA		PROJEKTOVÁ DOKUMENTACE -	
		ROZŠÍŘENÍ HRBITOVA NA VELEHRADĚ	
		D. DOKUMENTACE STAVEBNÍCH OBJEKTŮ	
		SO 02 Úprava stávající části	
		02.1 Architektonické stavební řešení – oplocení	
OBSAH	POHLEDY P1, P2 - NAVRŽENÝ STAV		