



DETAIL Č. 2

M 1:20

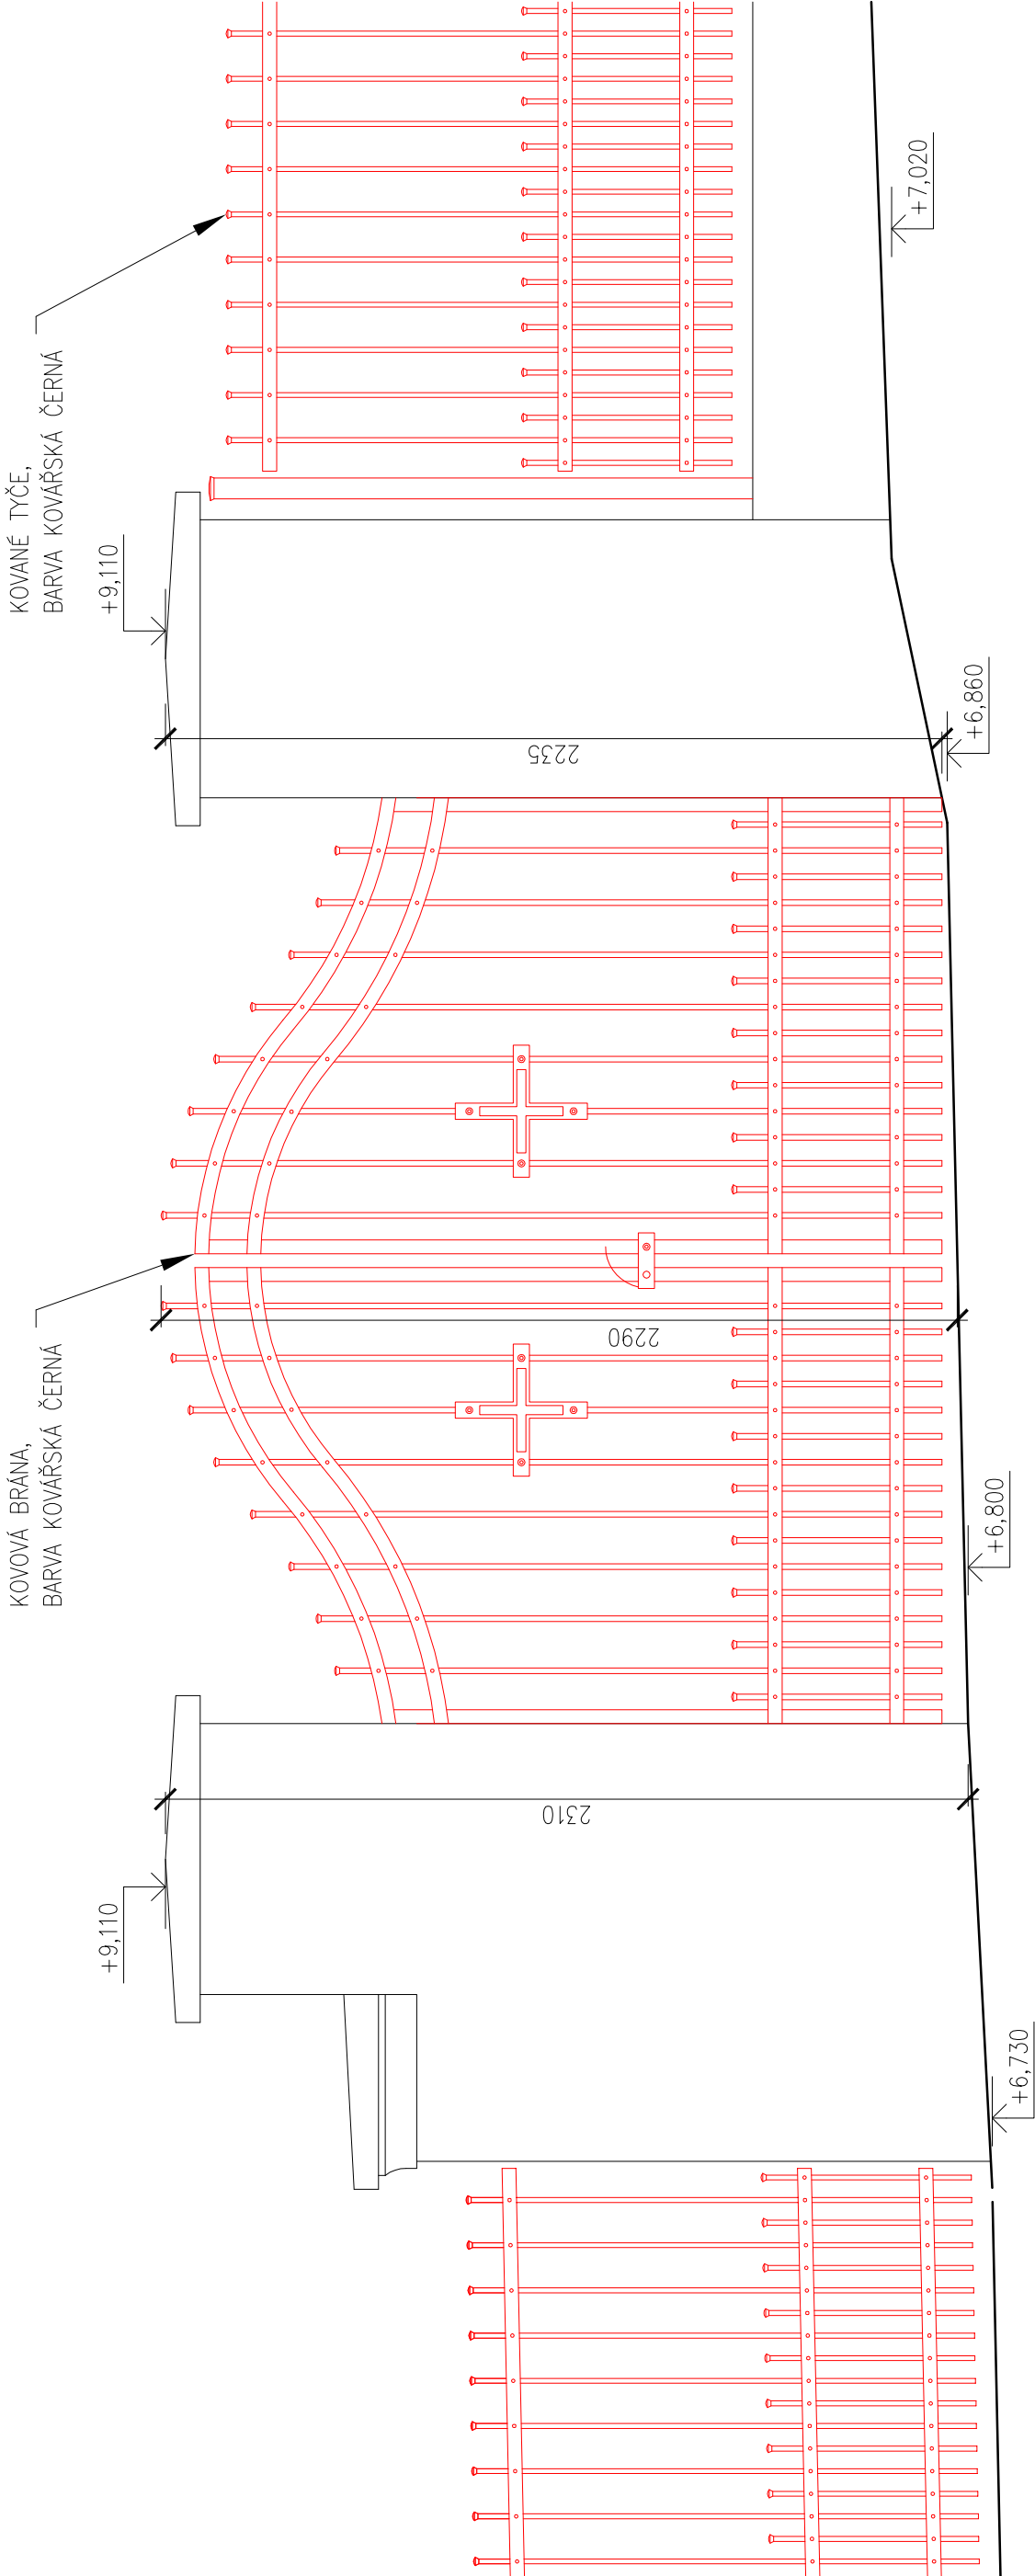

SROVNÁVACÍ ROVINA 220.000 m n. m.
SOUŘADNICOVÝ SYSTÉM S-JTSK

DOKUMENTACE PRO
SPOLEČNÉ POVOLENÍ

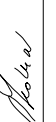vedoucí projektant		vypracoval		odpovědný architekt		technická kontrola	
JIŘÍ ŠKARA		ING. ONDŘEJ JAGOŠ		ING. ARCH. PAVEL STOJANOV		ING. JAN RÝPAL	
							
investor		Obec Velehrad, Hradištská 231, 687 06 Velehrad					
místo stavby		Velehrad, k.ú. Velehrad, p.č. 63/1, 63/2, 63/3, 63/4 a 1947/3					
STAVBA							
PROJEKTOVÁ DOKUMENTACE -							
ROZŠÍŘENÍ HŘBITOVA NA VELEHRADĚ							
D. DOKUMENTACE STAVEBNÍCH OBJEKTŮ							
S0 02 Úprava stávající části							
02.1 Architektonicko stavební řešení – oplocení							
DETAIL Č. 2 - NAVRŽENÝ STAV							
OBSAH							

		archico	
ARCHITEKTONICKÁ A PROJEKČNÍ KANCELÁŘ			
www.archico.cz			
Zelené náměstí 1291 Uh. Hradiště 686 01			
tel: +420 576 517 107, email: archico@archico.cz			

formát	2xA4
datum	05/2020
stupeň PD	DUR+DSP
zak. číslo	3689
arch. číslo	19–3689(3)
měřítko	č.v.
1:20	02.1.18