ROZŠÍŘENÍ HŘBITOVA NA VELEHRADĚ

STUDIE

místo projektu:	Velehrad, ulice Na Hrádku		
investor:	Obec Velehrad, Hradišťská 231, 687 06 Velehrad	formát:	A3
projektant:	GG Archico a.s., Zelené náměstí 1291, 68601 Uherské Hradiště	datum:	duben 2018
vypracoval:	ing. arch. Pavel Stojanov	archivní číslo:	17-3689(1)
stupeň projektu:	studie		

archico

Obsah

001 Průvodní zpráva
002 Ortofoto
003 Situace vlastnických vztahů
004 Situace celková
005 Profil AA
006 Profil BB
007 Profil CC
008 Detail oplocení
009 Detail oplocení - vizualizace
010 Detail dlažeb

ROZŠÍŘENÍ HŘBITOVA NA VELEHRADĚ

místo projektu:	Velehrad, ulice Na Hrádku		
investor:	Obec Velehrad, Hradišťská 231, 687 06 Velehrad	formát:	A3
projektant:	GG Archico a.s., Zelené náměstí 1291, 68601 Uherské Hradiště	datum:	duben 2018
vypracoval:	ing. arch. Pavel Stojanov	archivní číslo:	17-3689(1)
stupeň projektu:	studie		

Úvod

Studie reprezentuje záměr Obce rozšířit stávající obecní hřbitov. Dnešní hřbitov byl již jednou rozšířen, ale kapacita je již opět limitní. Pozemky, kterých se záměr týká jsou ve vlastnictví Římskokatolické farnosti Velehrad (63/1), Obec Velehrad (63/3, 63/2, 63/4), Zlínský kraj (1942,Ředitelství silnic Zlínského kraje) a Arcibiskupství olomoucké (1947/3). Samotné rozšíření by bylo na pozemku 1947/3.

V současnosti je hřbitov v udržovaném stavu, ale jednotlivé prvky jsou za hranicí životnosti. Oplocení je z několika různých materiálů, dlažby nejsou jednotné, místa pro vodu jsou funkční, ale pohledově nehezké. Z tohoto hlediska se jeví jako vhodné uvažovat o celkové obnově hřbitova - nejen vybudovat nové rozšíření, ale zároveň rekonstruovat celou plochu. Je nutno zdůraznit, že pomíjejíc horší technický stav, je hřbitov mimořádně esteticky kvalitní. V okolí je velice malebná krajina bez negativních vizuálních vlivů. Místo je klidné a nabízí výhled na klášter. Samotný hřbitov citlivě kopíruje terén a je ke krajině vizuálně otevřen pomocí průhledného oplocení. Jeví se vhodné kvality prostředí pouze citlivě podpořit, zušlechtit a nechat přirozenou krásu vyznít.

Speciálně bych chtěl zdůraznit ojedinělost takto vizuálně otevřeného hřbitova. Obvykle jsou v regionu hřbitovy obehnané zdí. To je dané tím, že jsou hřbitovy z pravidla uprostřed obce. V případě Velehradu umístění a okolí dovolují ponechat oplocení vizuálně otevřené a výsledný dojem bude nezvyklý, ale velice příjemný. Zastávám názoru, že toto je mimořádná kvalita, kterou je nutno ocenit a nadále respektovat.

Koncept

Rozšířená část navazuje na stávající hřbitov směrem na jihozápad. Rozšíření tvoří plocha přibližně obdélníkového tvaru o rozměrech 47 na 30 m navazující delší stranou. Terén je značně svažitý směrem k údolí, ve směru podél silnice je svah výrazně menší.

Konfigurace terénu je pro nové řešení mimořádně důležitá. V nejvyšší části pozemku se nabízí výhled na klášter a v tomto místě navrhujeme umístit nenápadné odpočinkově místo. Jedná se o dlážděnou zarovnanou plochu s opěrnou zídkou z přírodního kamene a zábradlím. Uprostřed budou tři lavičky a strom. Dále z hlediska terénní konfigurace budou hlavní cesty prodloužením podélných os stávajícího hřbitova, tento směr je v mírném svahu. Příčný směr bude sloužit hlavně pro přístup k jednotlivým hrobovým místům.

Samotná hrobová místa jsou uvažovaná většinou jako celé parcely pro dvě rakve. V menší míře je ponechán prostor i pro urnové hroby a pro vsypovou loučku. Pokud vznikne potřeba navýšení některého druhu parcel, je možno toto změnit bez dopadu na celkové uspořádání. S kolumbáriem se neuvažuje a názor autora je, že zeď pro kolumbárium je v tomto specifickém případě otevřeného hřbitova nepatřičná.

Navržená kapacita rozšířené části je 77 velkých míst pro 2 rakve a 12 urnových míst. V urnovém hrobě se běžně umísťují 4 až 8 uren.

Specifická pro hřbitov je orientace všech hrobových míst do středu nejstarší části, kde je umístěn kříž. Toto je druhý výrazný rys Velehradského hřbitova, který hodláme taktéž zachovat a rozvinout i v rozšířené části. Princip orientace je zachován a veškerá nová místa jsou orientovaná stejným směrem, i když je to za cenu menšího počtu míst a jisté orientace míst "do svahu".

Technické řešení

Jednotlivé detaily se musí podřizovat hlavnímu konceptu - otevřený hřbitov a zachování již založené geometrie.

Oplocení navrhujeme jako kované v kombinaci se zděnými sloupy. Tyto sloupy jsou zbytek z původního hřbitova. Budou opravené a opatřené tam, kde je to potřeba novými hlavicemi. Hlavice budou kamenné, popřípadě z pemrlovaného teraca. Sokl bude opatřen soklovou omítkou do výšky 150 mm. Pilíře budou nově omítnuté a opatřené okrovou barvou. Výplň bude kovová, kovaná s jednoduchým členěním pro zachování přiměřené nákladnosti. Detail je zřejmý z výkresové dokumentace. Brány budou prostorově zvýrazněné zvýšeným obloukem. Madla budou ve tvaru kříže a mosazné - jednak z estetického hlediska, ale i z praktického hlediska otěru. Mechanické součásti bran je nutno požadovat v nerezu. Samouzavírací panty, zamykání a další detaily budou řešené v dalších projekčních stupních.

Dlažbu navrhujeme z kamenné drobné mozaiky - kostky 50 x 50 mm. Bude se jednat o kombinaci žuly ve většině plochy, doplněné o andezitové (černé) kostky, které se plynule namíchají do základní dlažby v okruhu 12 m od středového kříže. Dlažba bude kladená do vějířků. Kromě estetického hlediska volby kamenné dlažby, dalším argumentem pro tuto volbu je možnost dlažbu kdykoliv opravovat a doplňovat bez příliš znatelného rozdílu. V mozaice je také možno dobře provádět oblouky a složitější terénní konfigurace hřbitova. Je nutno volit hodně hrubou mozaiku pro optimální protiskluznost s ohledem na svažitost terénu. Dalším kladem této dlažby je vsakovací schopnost a zároveň propustnost pro vzduch, což má význam z hlediska tlení.

V první řadě bude provedená dlažba hlavních os hřbitova. Následně budou nahrazené betonové plochy, které jsou u vedlejšího chodníčku pouze u některých hrobových míst. Tam kde je tráva, bude ponechána. U rozšířené části budou provedené hlavní trasy a volné plochy budou zatravněné. Postupně budou přidělávané podružné cestičky, jak se plochy budou obsazovat.

Navrhujeme nahradit i dlažbu parkovacích míst žulovou kostkou, v tomto případě velkou. Materiál chodníku vně hřbitova bude koordinován v širším kontextu obce.

Stožárovými světly bude vybavena přednostně centrální podélná pěší osa. Podle finálního světelného výpočtu lze uvažovat i o doplnění bočných cest. Jako dodatečnou dekorací navrhujeme umístit zemní světla v podobě náhodných světelných bodů u hlavních os. Více světel bude u centrálního kříže a vstupů. Náhodná geometrie bude maskovat případné selhávající tělesa a sníží nutnost a četnost výměn.

Mobiliář budou hlavně nezbytné koše pro svíčky u vstupu, dále jsou navržené typové lavičky z hliníkovou konstrukcí.

Zeleň má z hlediska velikosti a charakteru hřbitova velice specifickou úlohu. Vzhledem k bezprostřednímu kontaktu, který hřbitov nabízí do svého okolí, se snaha o výsadbu uvnitř jeví jako zbytečná. Kromě stromu u odpočinkového místa a zelené plochy vsypové loučky proto nenavrhujeme žádnou speciální výsadbu uvnitř oplocení. Vně oplocení ovšem navrhujeme vytvořit doplňující stromovou výsadbu tvořící jistý neuzavřený rám. Výsadba by byla z okrasných hrušní. Jedná se o neplodné stromy.

Další postup

Pro realizace záměru je nutno akci dál projekčně připravovat. Záměr je v souladu s ÚP obce. Předpokládáme nutnost územního a stavebního povolení.

Zároveň je nutno zdůraznit nutnost vyřešení majetkových poměrů s ohledem na podmínky veřejných investic.

Závěr

Odhad nákladů je samostatnou přílohou studie.

V Uherském Hradišti, Duben 2018
GG Archico a.s.
ing. arch. Pavel Stojanov

ROZŠÍŘENÍ HŘBITOVA NA VELEHRADĚ

obsah výkresu: Pruvodní zpráva

místo projektu:	Velehrad, ulice Na Hrádku		
investor:	Obec Velehrad, Hradišťská 231, 687 06 Velehrad	formát:	A3
projektant:	GG Archico a.s., Zelené náměstí 1291, 68601 Uherské Hradiště	datum:	duben 2018
vypracoval:	ing. arch. Pavel Stojanov	archivní číslo:	17-3689(1)
stupeň projektu:	studie	strana:	001

archico

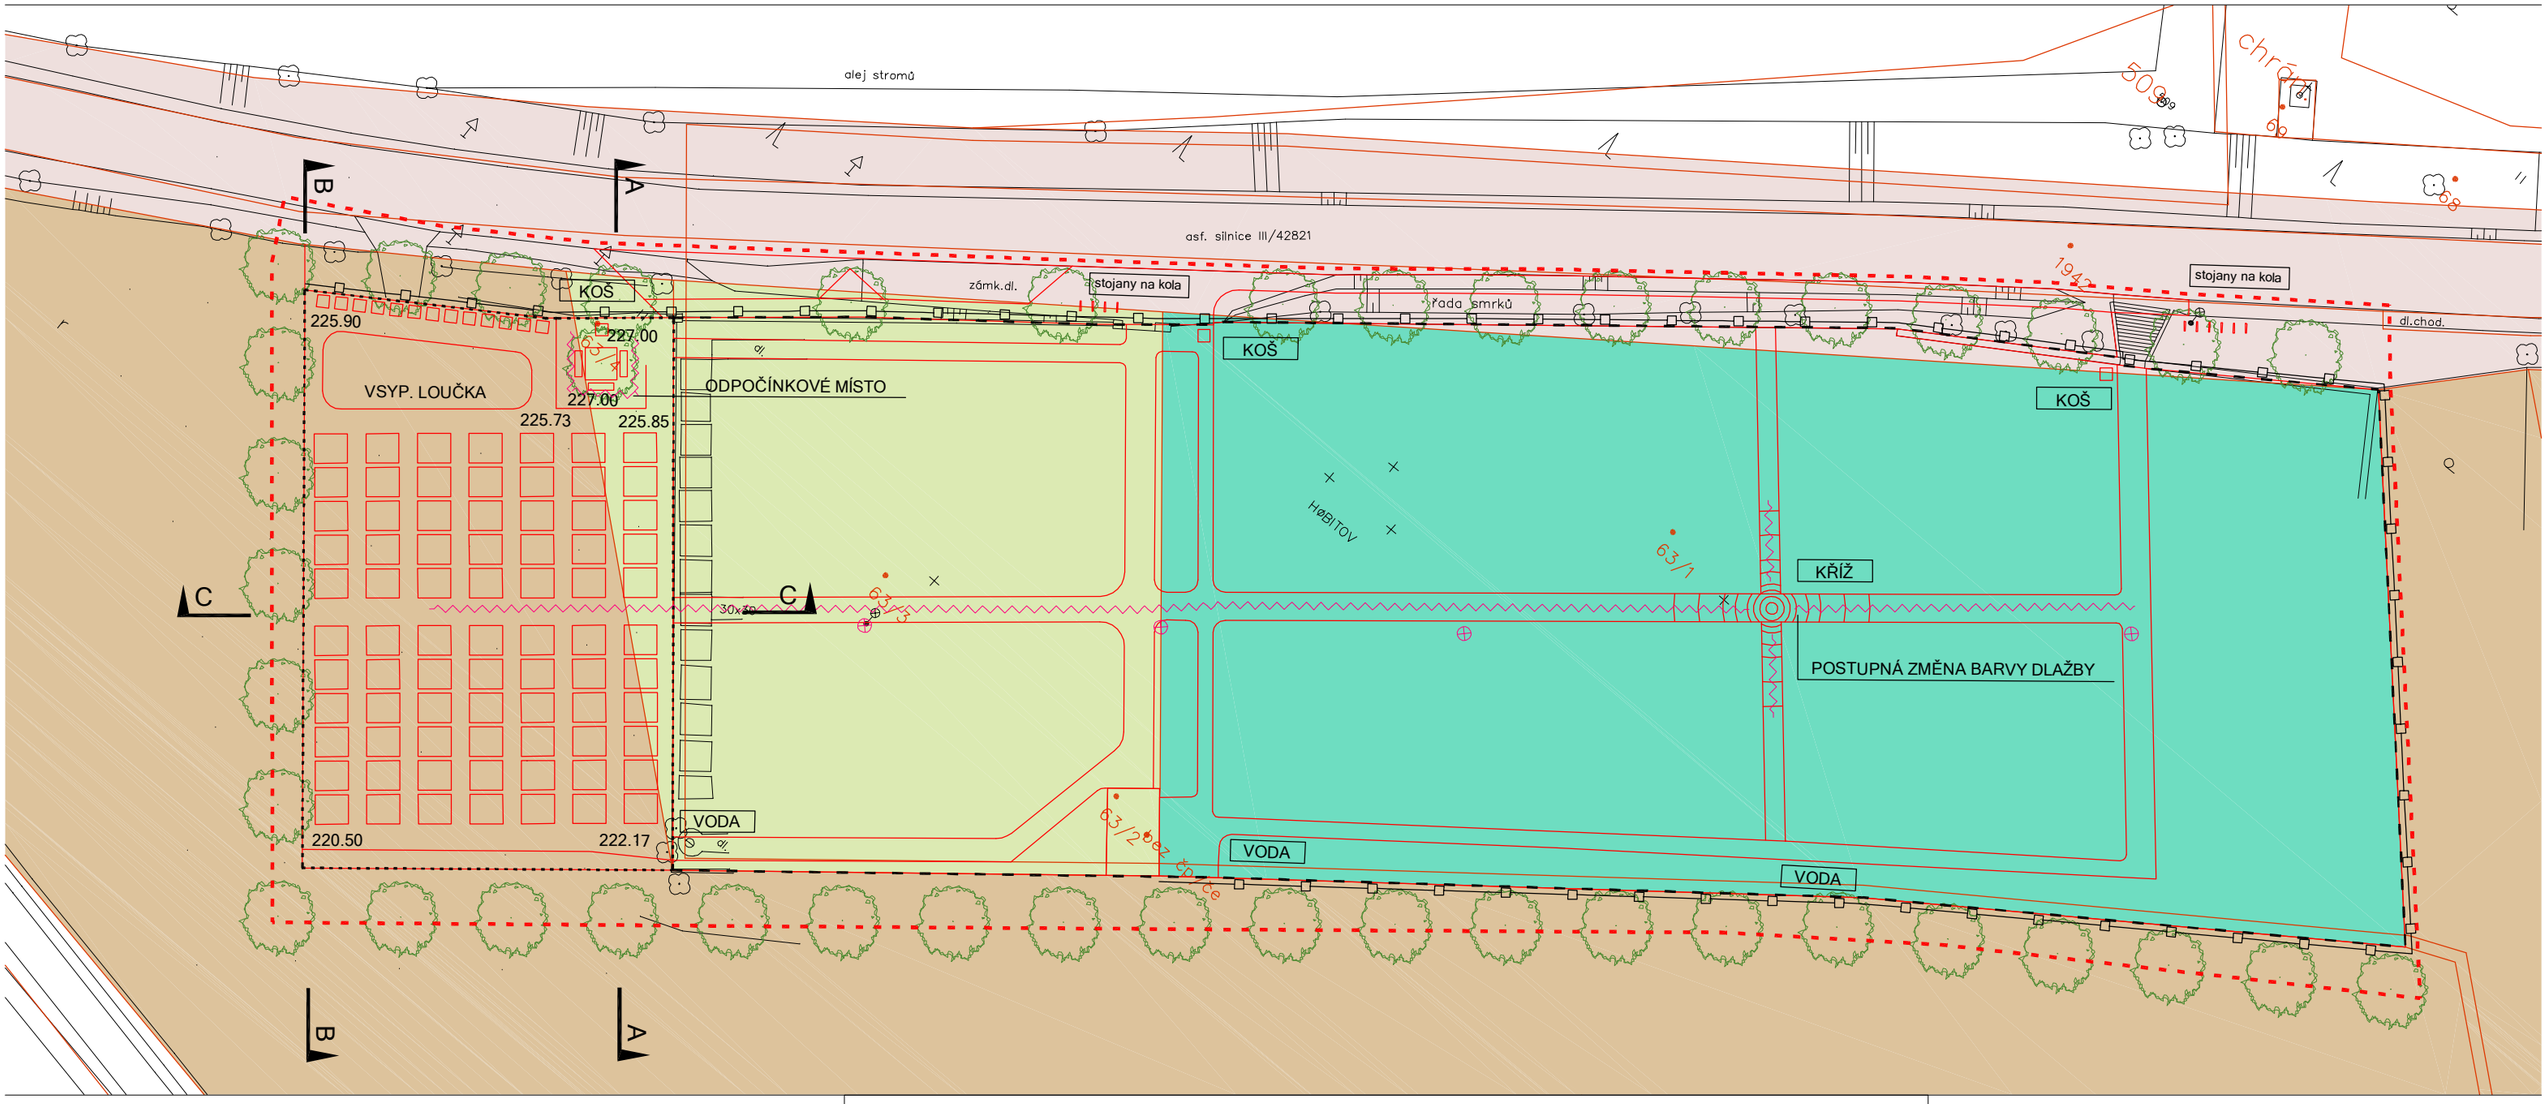

Legenda:

- vlastnictví Obec
- vlastnictví ZK
- vlastnictví AO
- vlastnictví farnost
- mapa KN
- nové plochy
- nová zeleň
- řešené území
- hranice rozšířeného hřbitova (nově min. 77 míst 2.5x2.5m, 12 urnových míst)
- současná hranice hřbitova

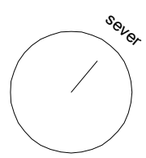

ROZŠÍŘENÍ HŘBITOVA NA VELEHRADĚ

obsah výkresu: **Situace vlastnických vztahů**

místo projektu:	Velehrad, ulice Na Hrádku	měřítko:	1:500
investor:	Obec Velehrad, Hradišťská 231, 687 06 Velehrad	formát:	A3
projektant:	GG Archico a.s., Zelené náměstí 1291, 68601 Uherské Hradiště	datum:	duben 2018
vypracoval:	ing. arch. Pavel Stojanov	archivní číslo:	17-3689(1)
stupeň projektu:	studie	strana:	002

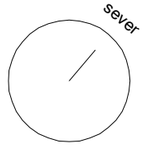

ROZŠÍŘENÍ HŘBITOVA NA VELEHRADĚ

obsah výkresu: **Ortofoto**

místo projektu:	Velehrad, ulice Na Hrádku	měřítko:	1:500
investor:	Obec Velehrad, Hradišťská 231, 687 06 Velehrad	formát:	A3
projektant:	GG Archico a.s., Zelené náměstí 1291, 68601 Uherské Hradiště	datum:	duben 2018
vypracoval:	ing. arch. Pavel Stojanov	archivní číslo:	17-3689(1)
stupeň projektu:	studie	strana:	003

archico

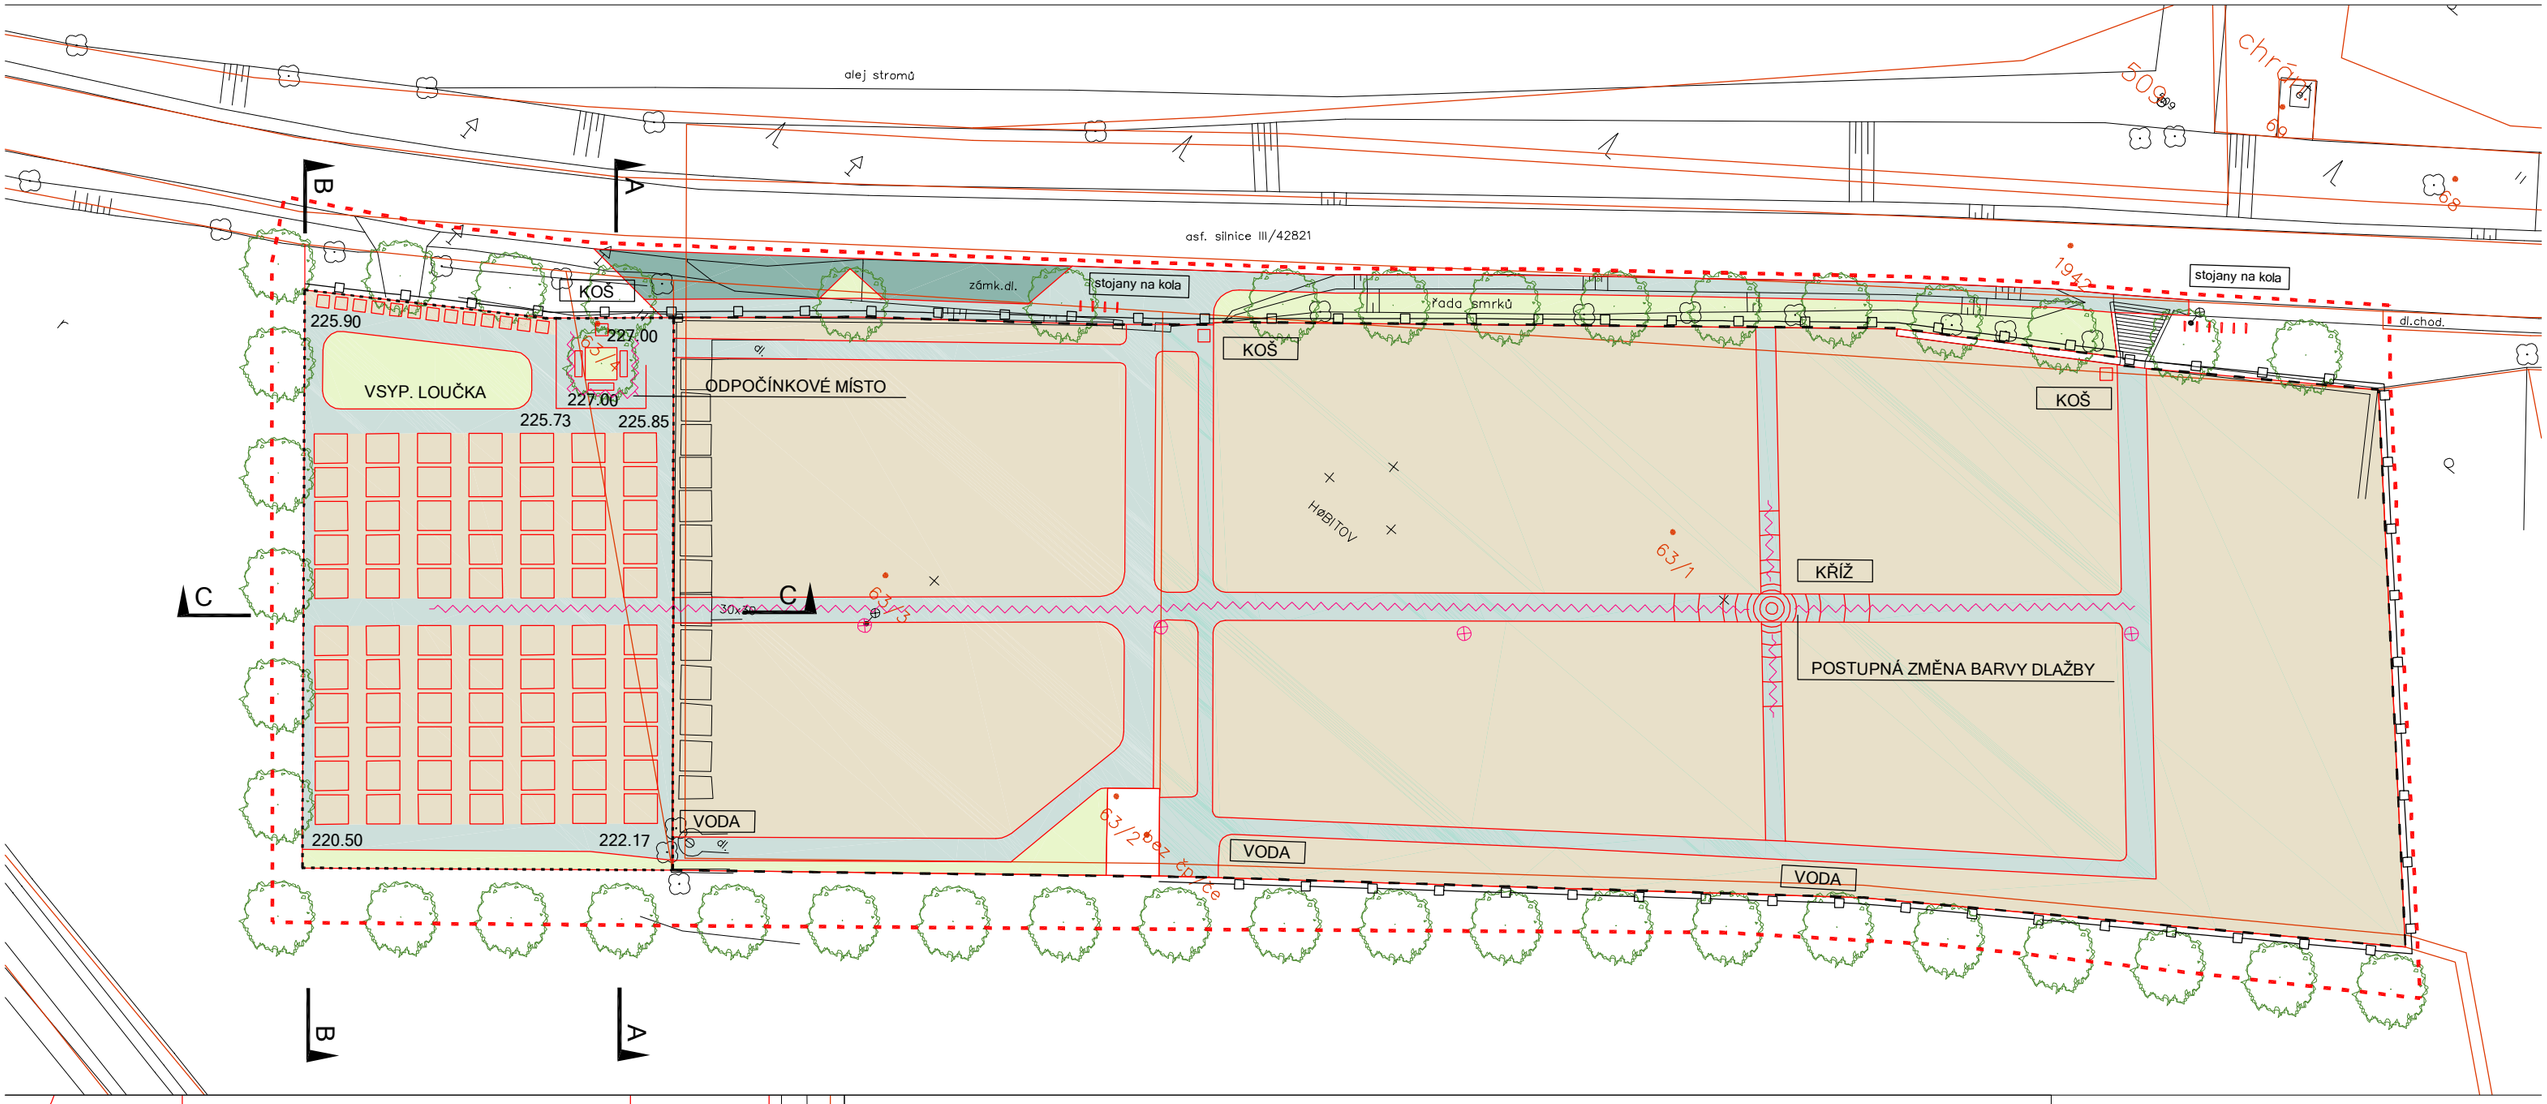

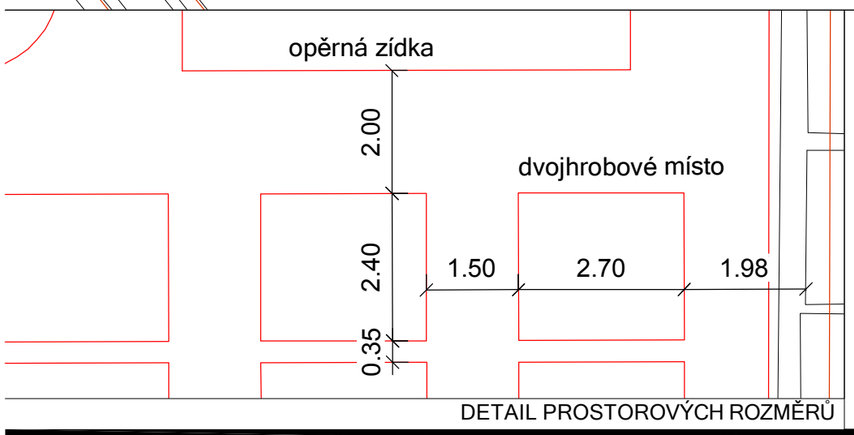

DETAIL PROSTOROVÝCH ROZMĚRŮ

Legenda:

- zelené plochy
- hlavní pěší chodníky k rekonstrukci
- plochy hrobových míst
- oprava parkovacích míst
- mapa KN
- nové plochy
- nová zeleň
- řešené území
- hranice rozšířeného hřbitova (nově min. 77 míst 2.5x2.5m, 12 urnových míst)
- současná hranice hřbitova
- dekorativní zemní světla
- výměna světel
- nové stromy - okrasné ovocné stromy

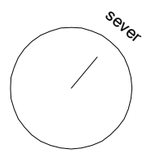

ROZŠÍŘENÍ HŘBITOVA NA VELEHRADĚ

obsah výkresu: **Situace celková**

místo projektu:	Velehrad, ulice Na Hrádku	měřítko:	1:500
investor:	Obec Velehrad, Hradišťská 231, 687 06 Velehrad	formát:	A3
projektant:	GG Archico a.s., Zelené náměstí 1291, 68601 Uherské Hradiště	datum:	duben 2018
vypracoval:	ing. arch. Pavel Stojanov	archivní číslo:	17-3689(1)
stupeň projektu:	studie	strana:	004

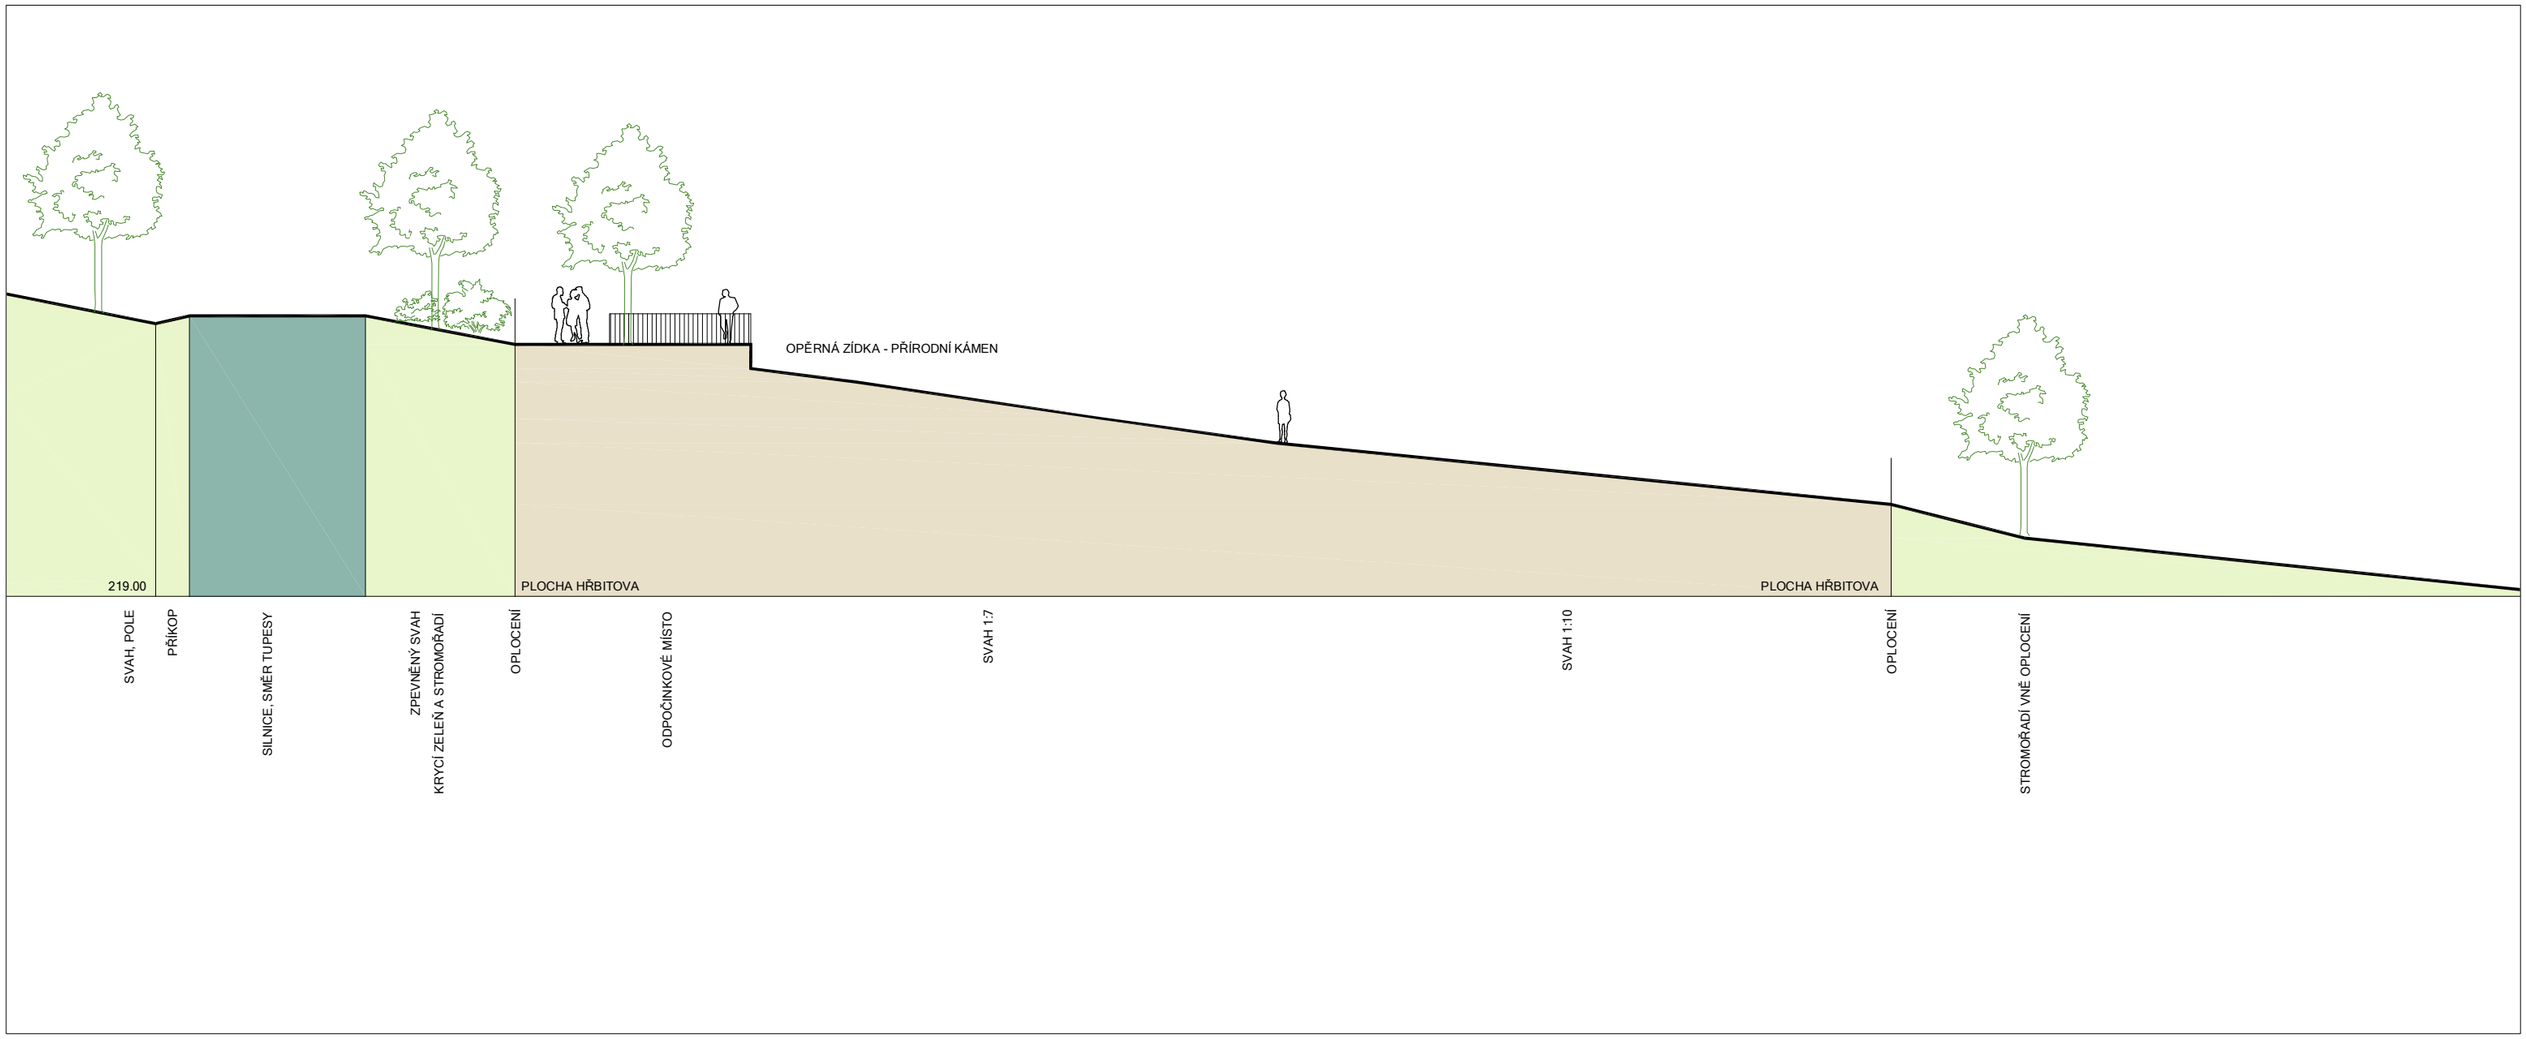

ROZŠÍŘENÍ HŘBITOVA NA VELEHRADĚ

obsah výkresu: **Profil AA**

místo projektu:	Velehrad, ulice Na Hrádku	měřítko:	1:200
investor:	Obec Velehrad, Hradišťská 231, 687 06 Velehrad	formát:	A3
projektant:	GG Archico a.s., Zelené náměstí 1291, 68601 Uherské Hradiště	datum:	duben 2018
vypracoval:	ing. arch. Pavel Stojanov	archivní číslo:	17-3689(1)
stupeň projektu:	studie	strana:	005

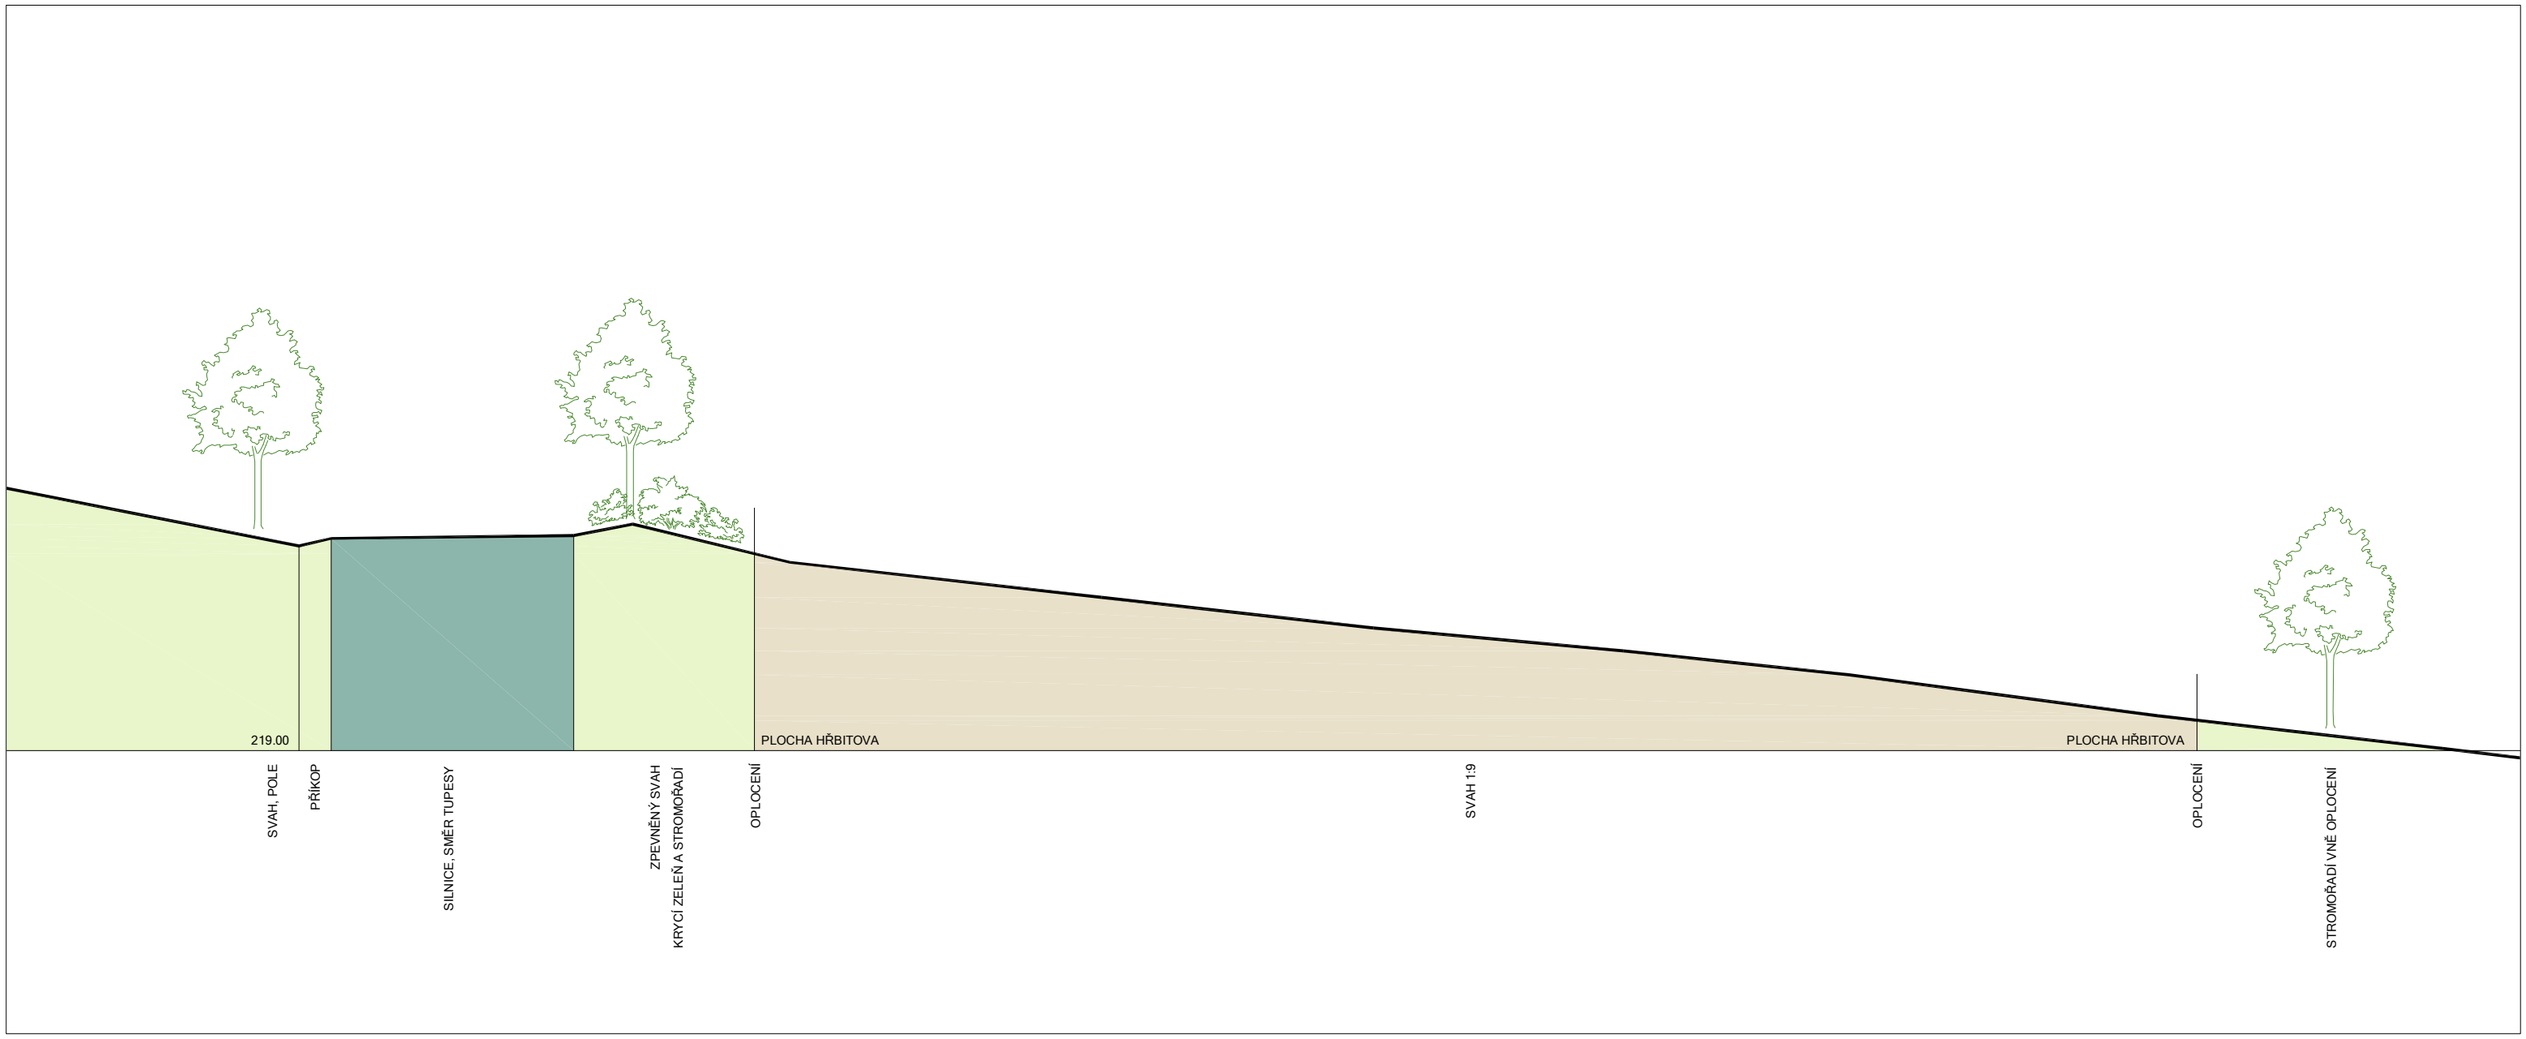

ROZŠÍŘENÍ HŘBITOVA NA VELEHRADĚ

obsah výkresu: **Profil BB**

místo projektu:	Velehrad, ulice Na Hrádku	měřítko:	1:200
investor:	Obec Velehrad, Hradišťská 231, 687 06 Velehrad	formát:	A3
projektant:	GG Archico a.s., Zelené náměstí 1291, 68601 Uherské Hradiště	datum:	duben 2018
vypracoval:	ing. arch. Pavel Stojanov	archivní číslo:	17-3689(1)
stupeň projektu:	studie	strana:	006

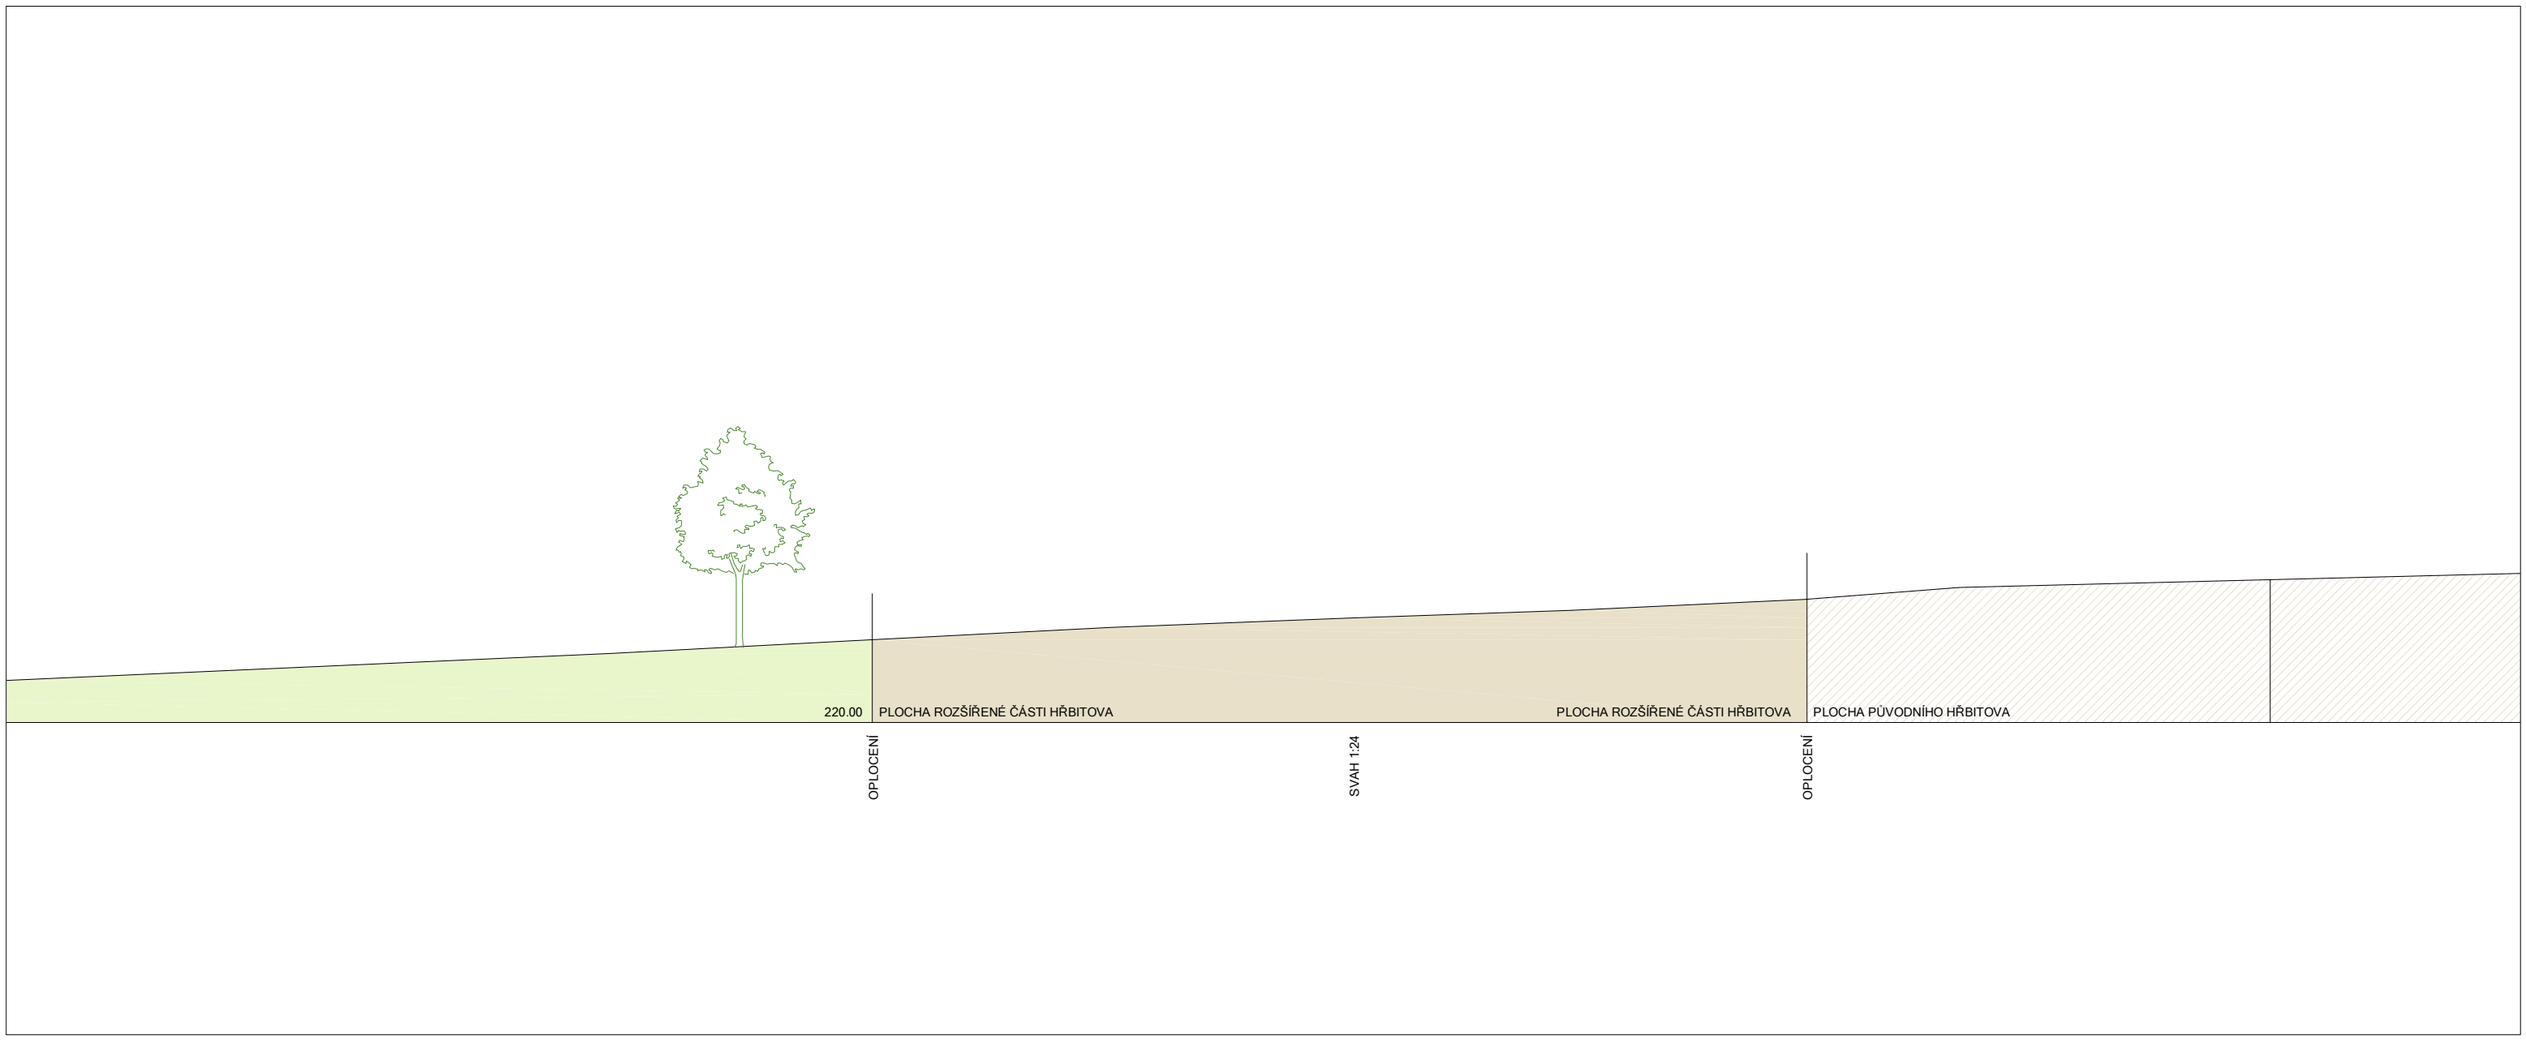

ROZŠÍŘENÍ HŘBITOVA NA VELEHRADĚ

obsah výkresu: Profil CC

místo projektu:	Velehrad, ulice Na Hrádku	měřítko:	1:200
investor:	Obec Velehrad, Hradišťská 231, 687 06 Velehrad	formát:	A3
projektant:	GG Archico a.s., Zelené náměstí 1291, 68601 Uherské Hradiště	datum:	duben 2018
vypracoval:	ing. arch. Pavel Stojanov	archivní číslo:	17-3689(1)
stupeň projektu:	studie	strana:	007

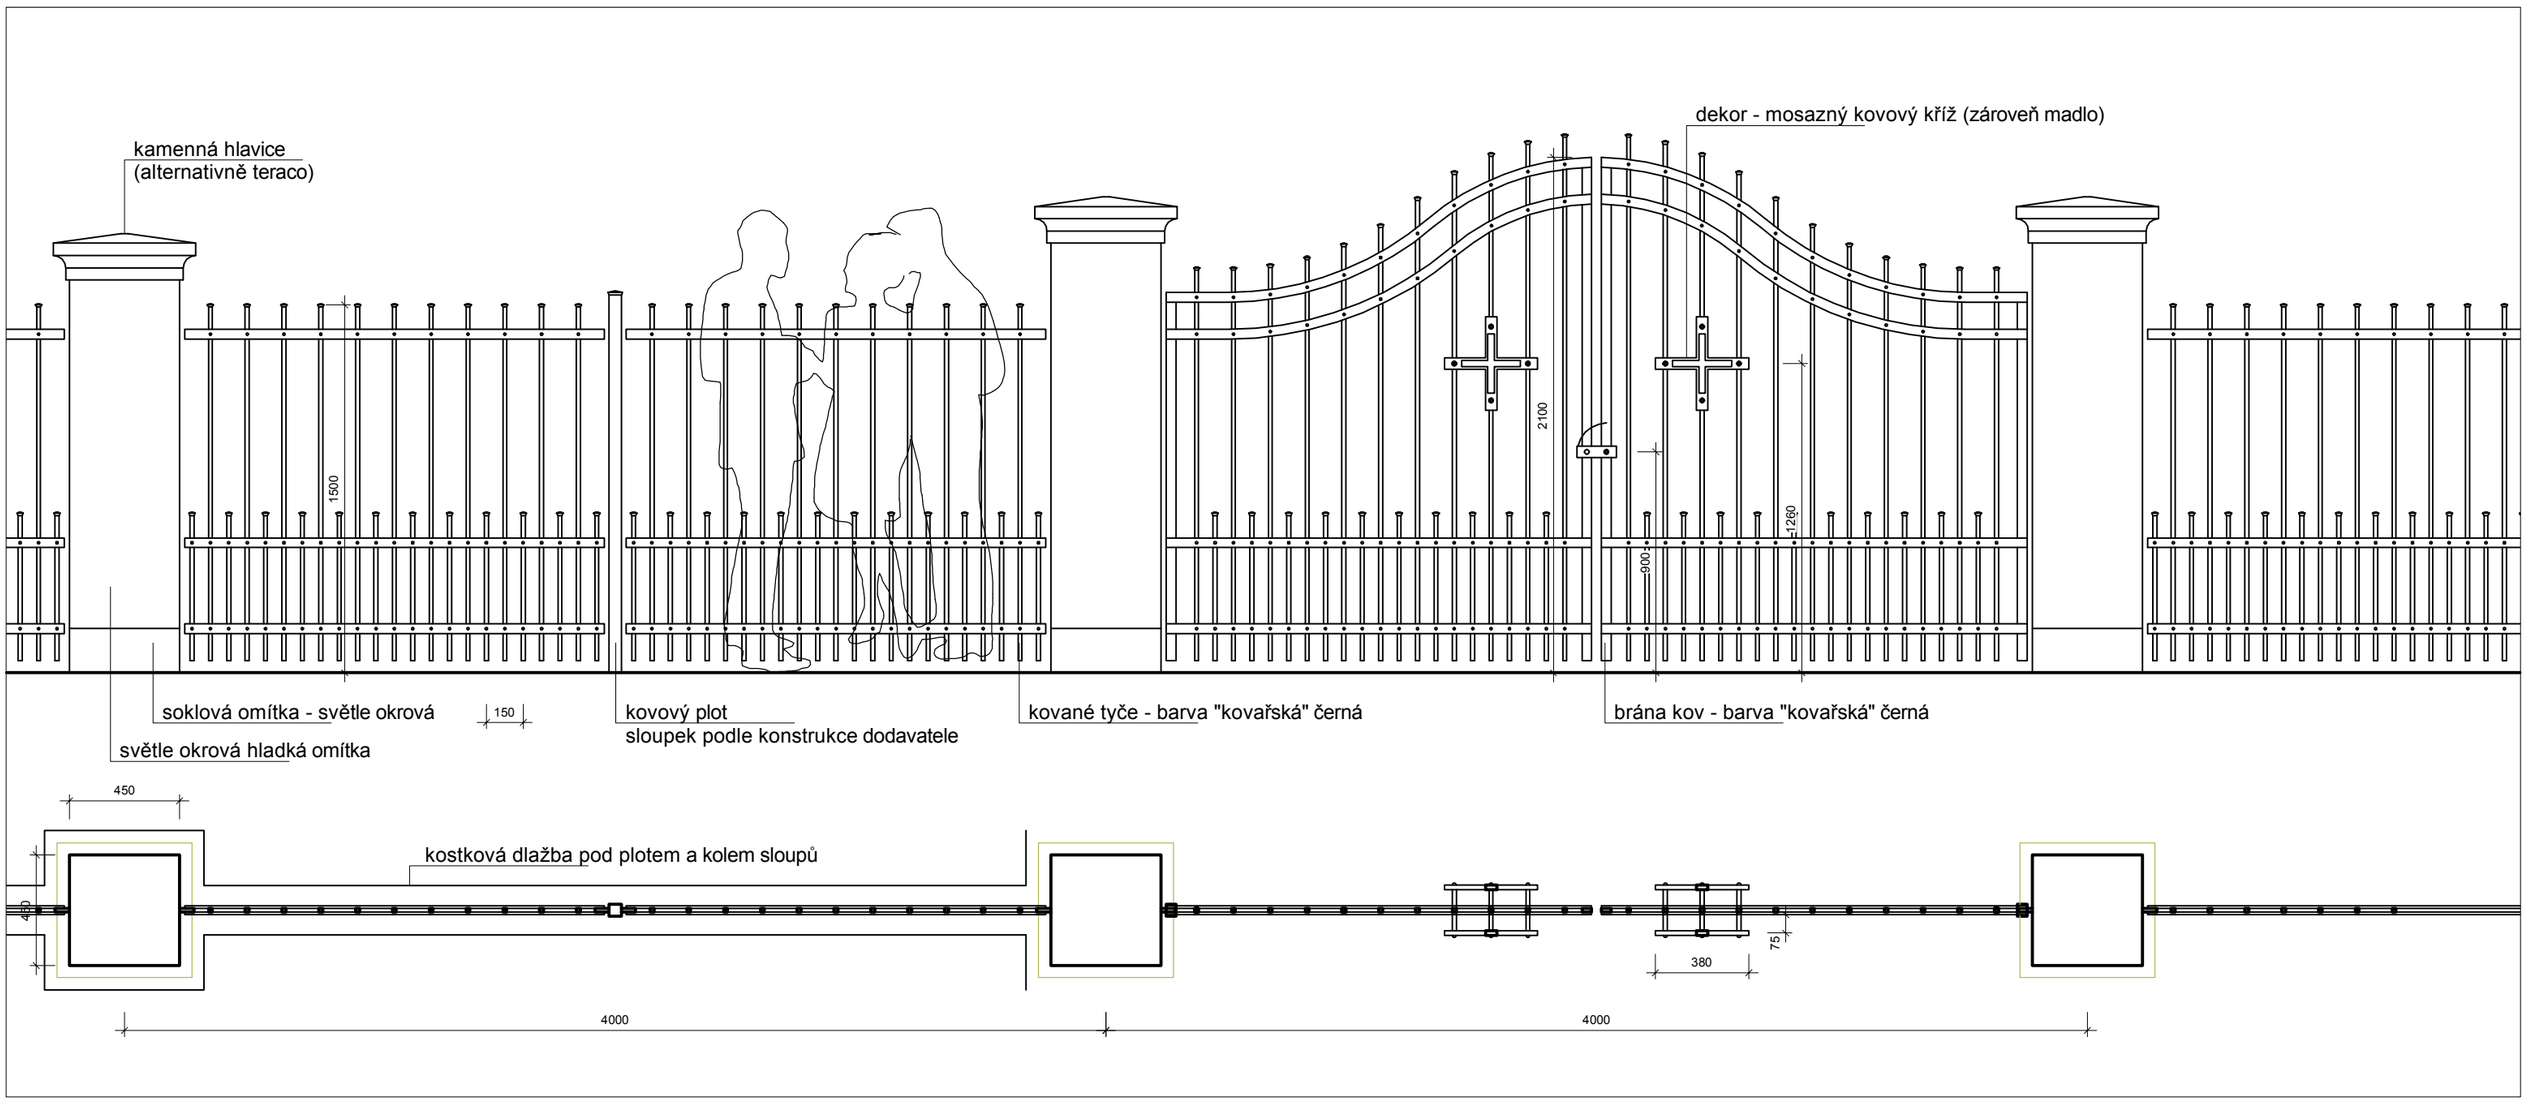

ROZŠÍŘENÍ HŘBITOVA NA VELEHRADĚ

obsah výkresu: **Detail oplocení**

místo projektu:	Velehrad, ulice Na Hrádku	měřítko:	1:25
investor:	Obec Velehrad, Hradišťská 231, 687 06 Velehrad	formát:	A3
projektant:	GG Archico a.s., Zelené náměstí 1291, 68601 Uherské Hradiště	datum:	duben 2018
vypracoval:	ing. arch. Pavel Stojanov	archivní číslo:	17-3689(1)
stupeň projektu:	studie	strana:	008

ROZŠÍŘENÍ HŘBITOVA NA VELEHRADĚ

obsah výkresu: Detail oplocení - vizualizace

místo projektu:	Velehrad, ulice Na Hrádku		
investor:	Obec Velehrad, Hradišťská 231, 687 06 Velehrad	formát:	A3
projektant:	GG Archico a.s., Zelené náměstí 1291, 68601 Uherské Hradiště	datum:	duben 2018
vypracoval:	ing. arch. Pavel Stojanov	archivní číslo:	17-3689(1)
stupeň projektu:	studie	strana:	009

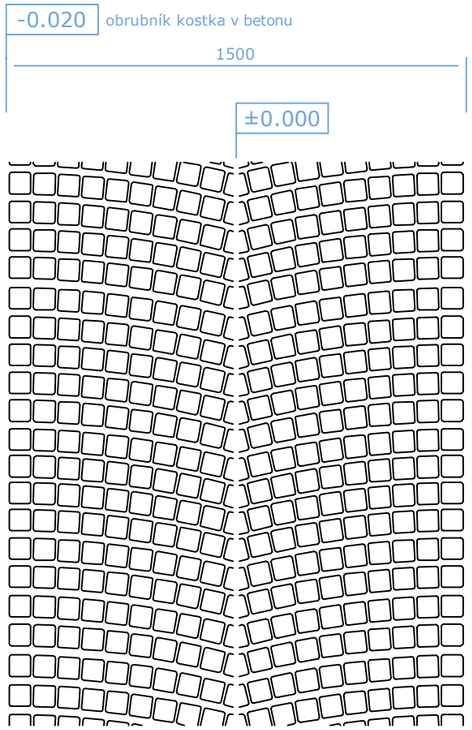

schéma chodníky (kostka 70)

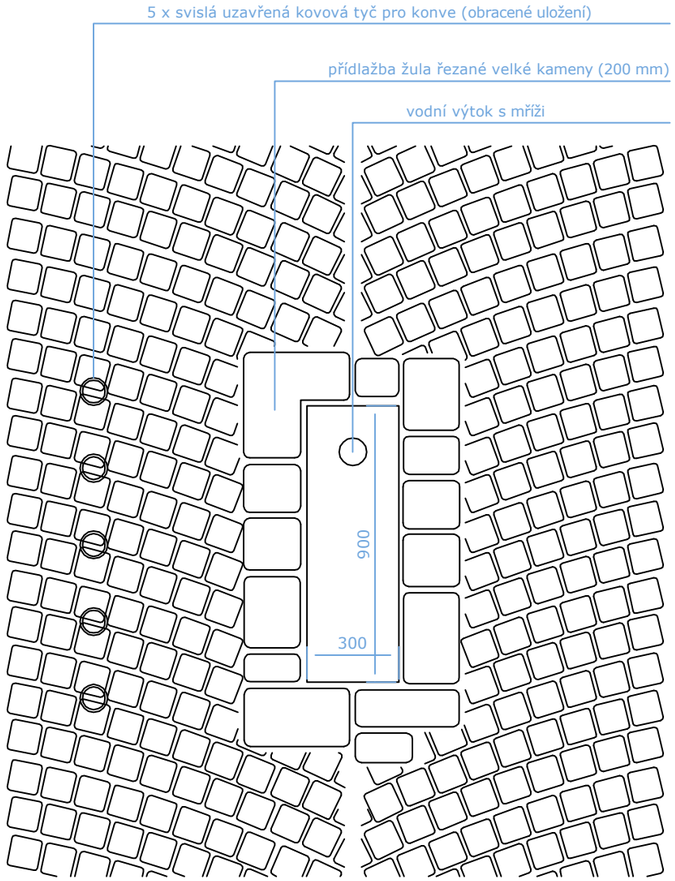

schéma dlažby kolem výustků

ROZŠÍŘENÍ HŘBITOVA NA VELEHRADĚ

obsah výkresu: **Detaily dlažby**

místo projektu:	Velehrad, ulice Na Hrádku	měřítko:	1:25
investor:	Obec Velehrad, Hradišťská 231, 687 06 Velehrad	formát:	A3
projektant:	GG Archico a.s., Zelené náměstí 1291, 68601 Uherské Hradiště	datum:	duben 2018
vypracoval:	ing. arch. Pavel Stojanov	archivní číslo:	17-3689(1)
stupeň projektu:	studie	strana:	010