
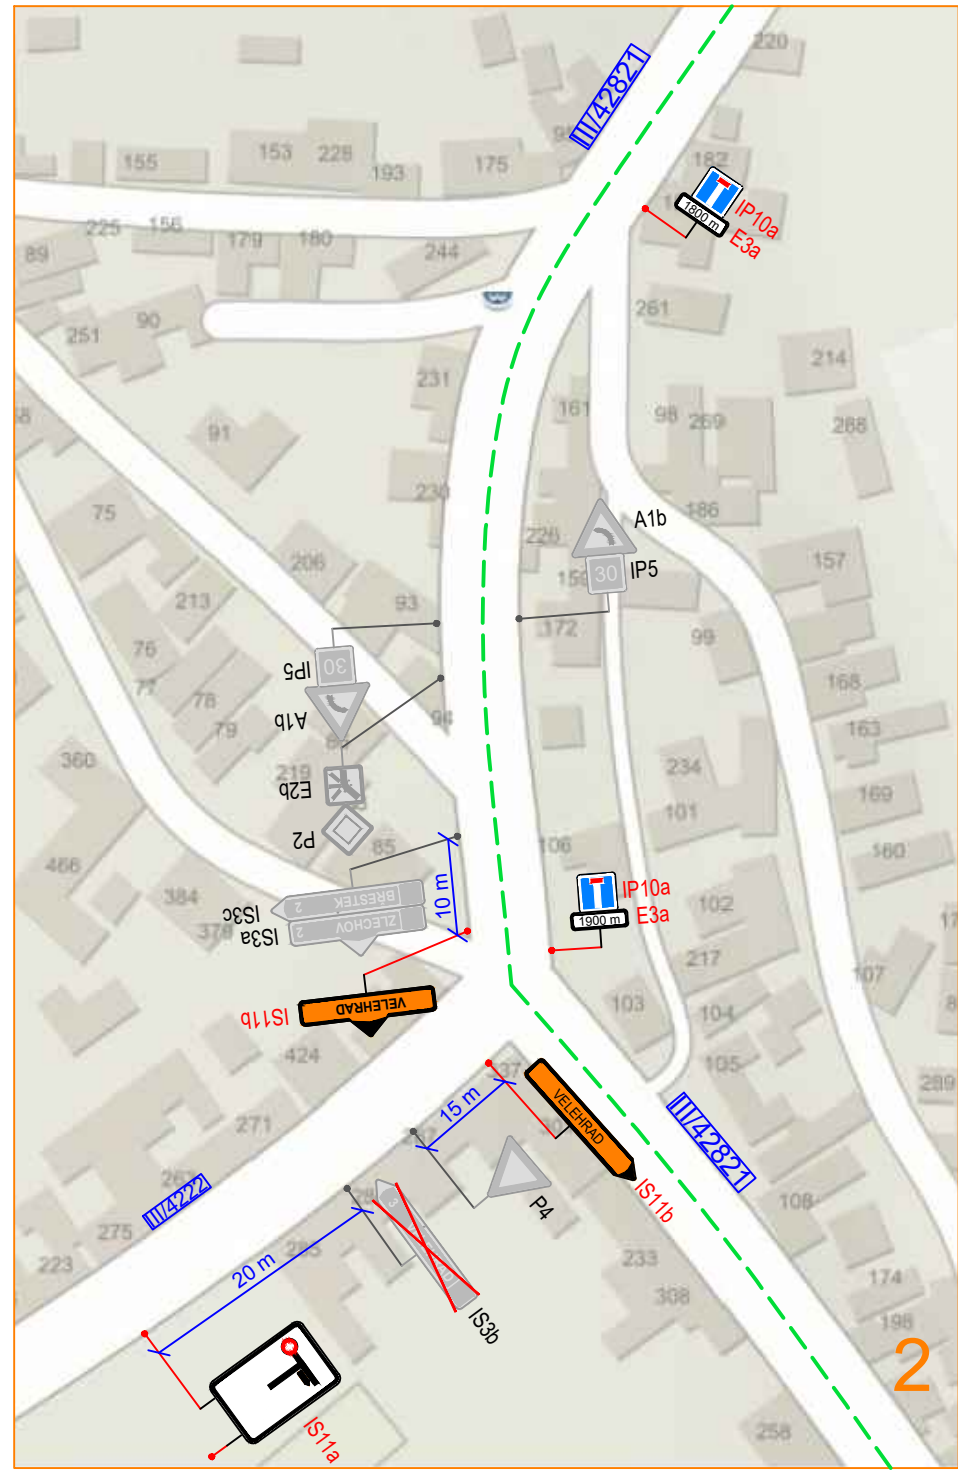
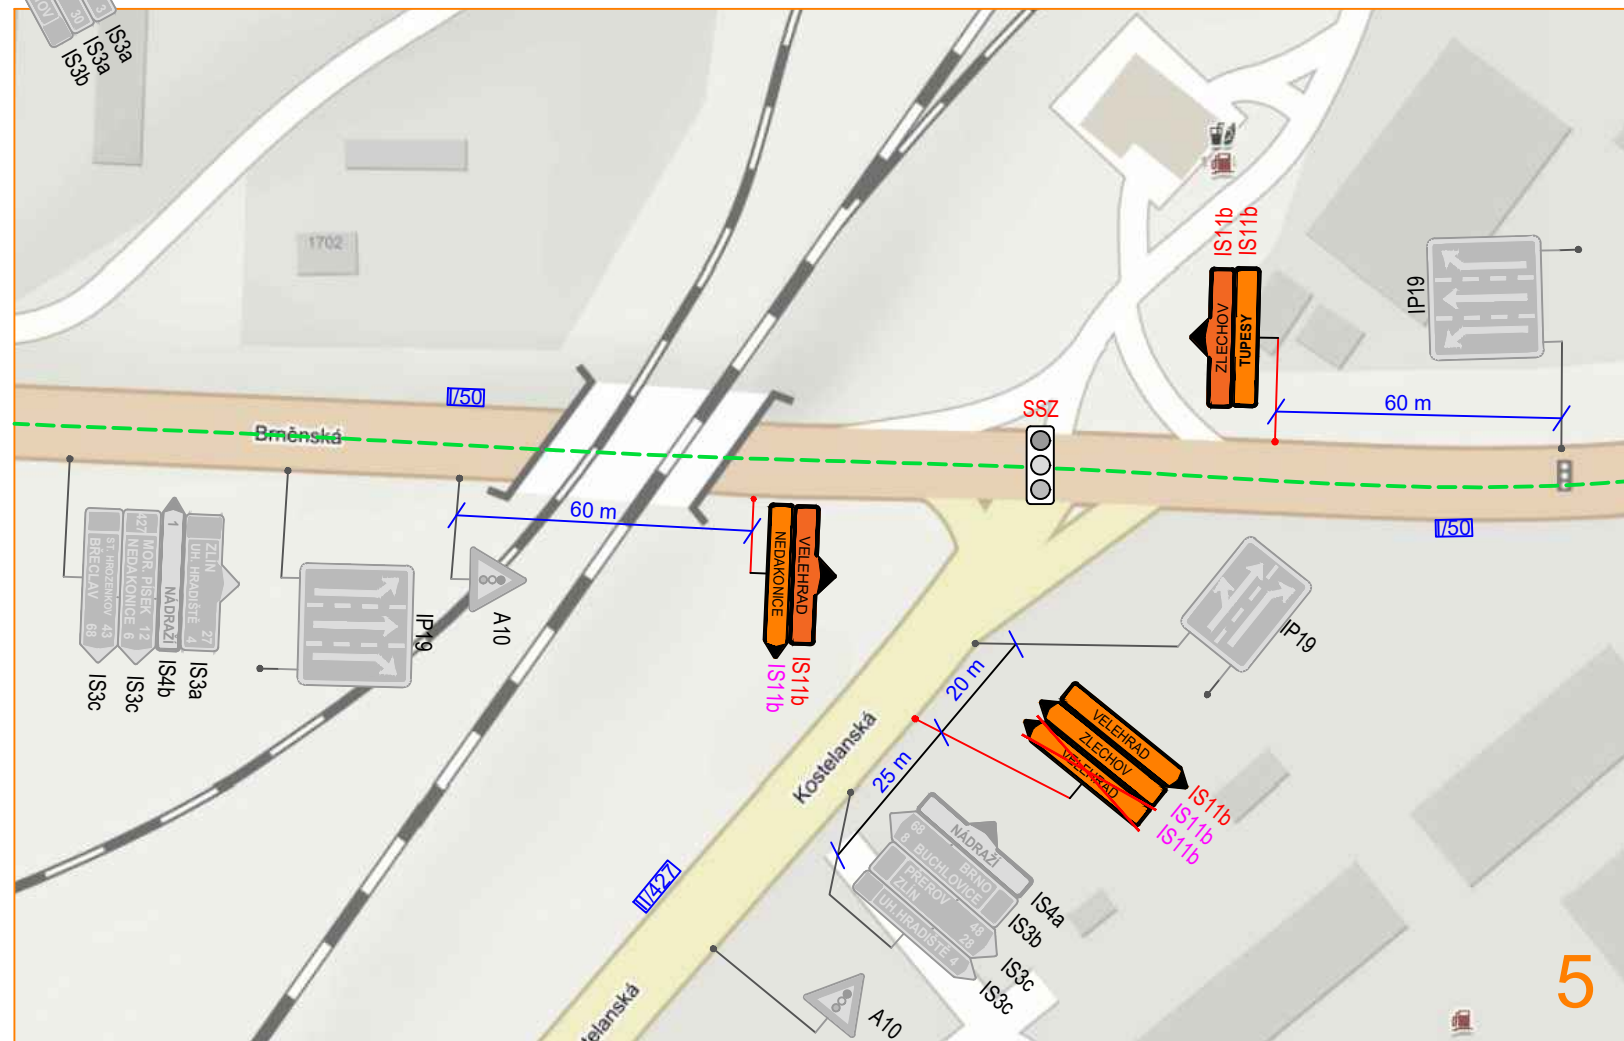
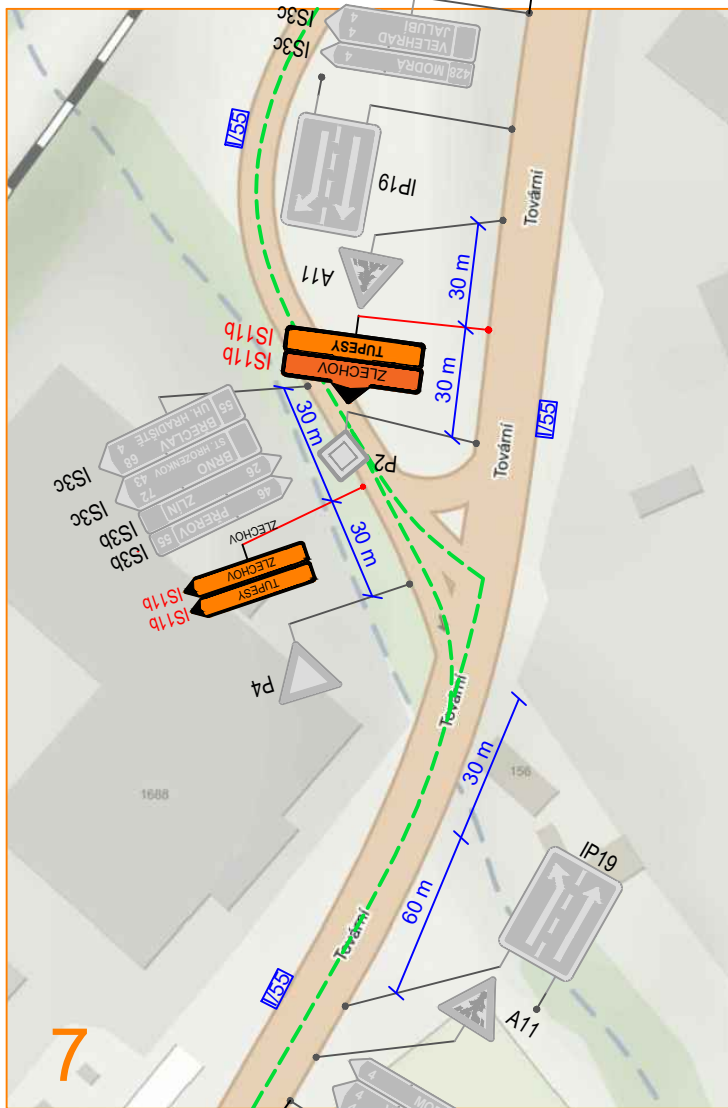
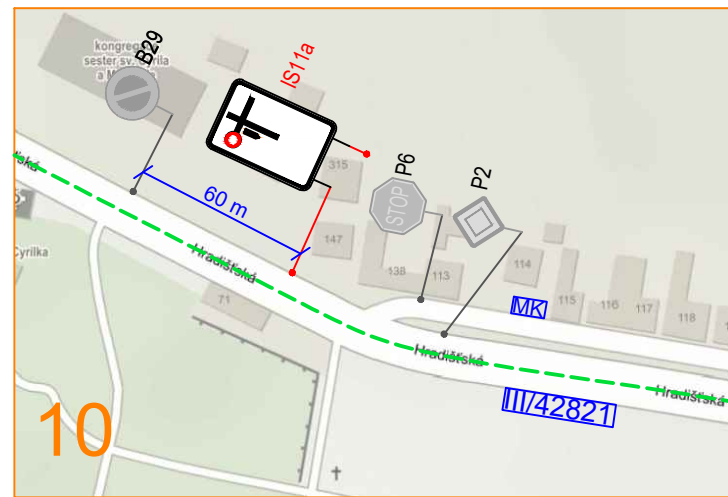
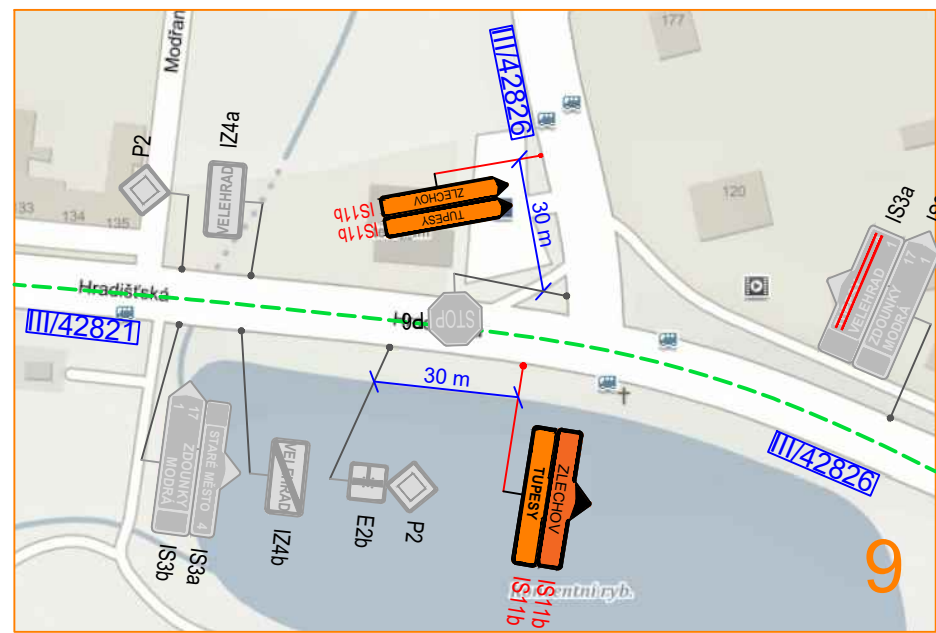
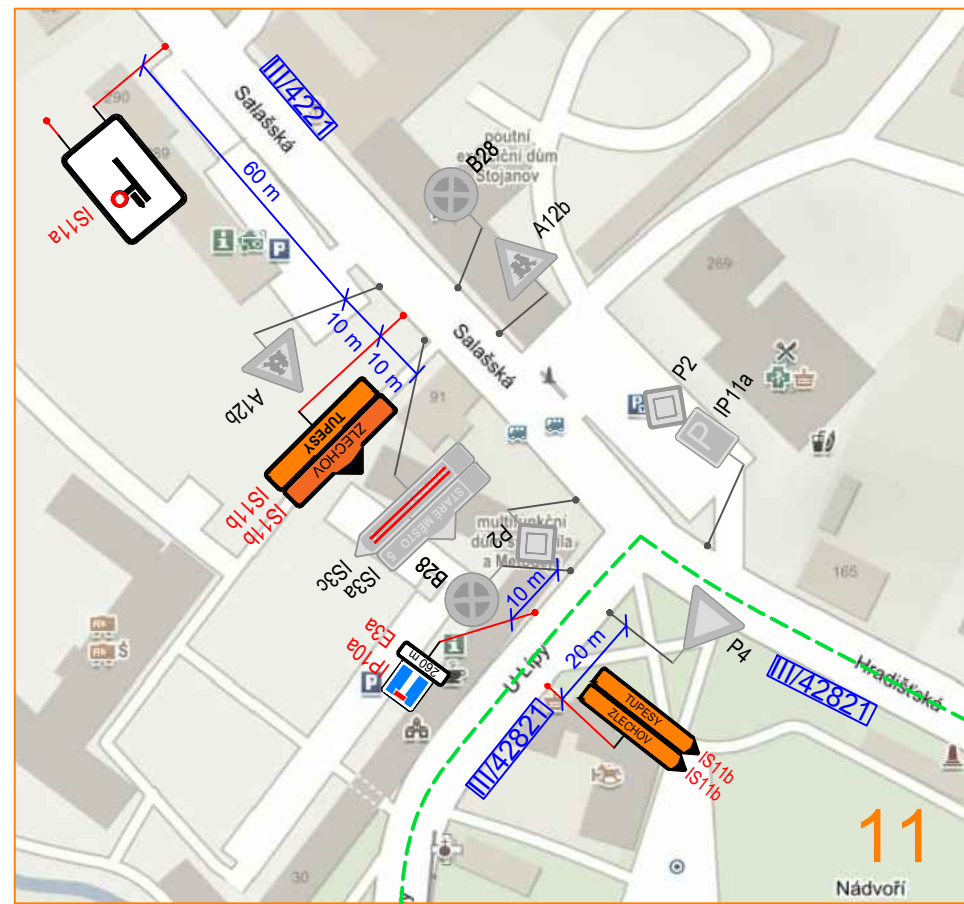
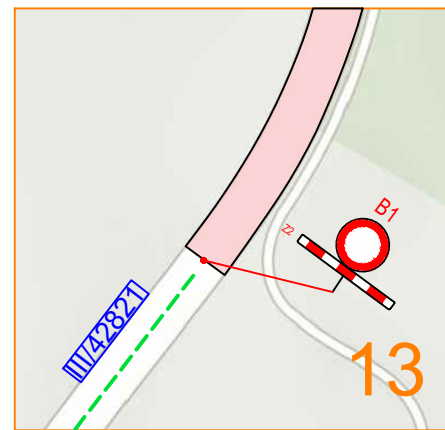
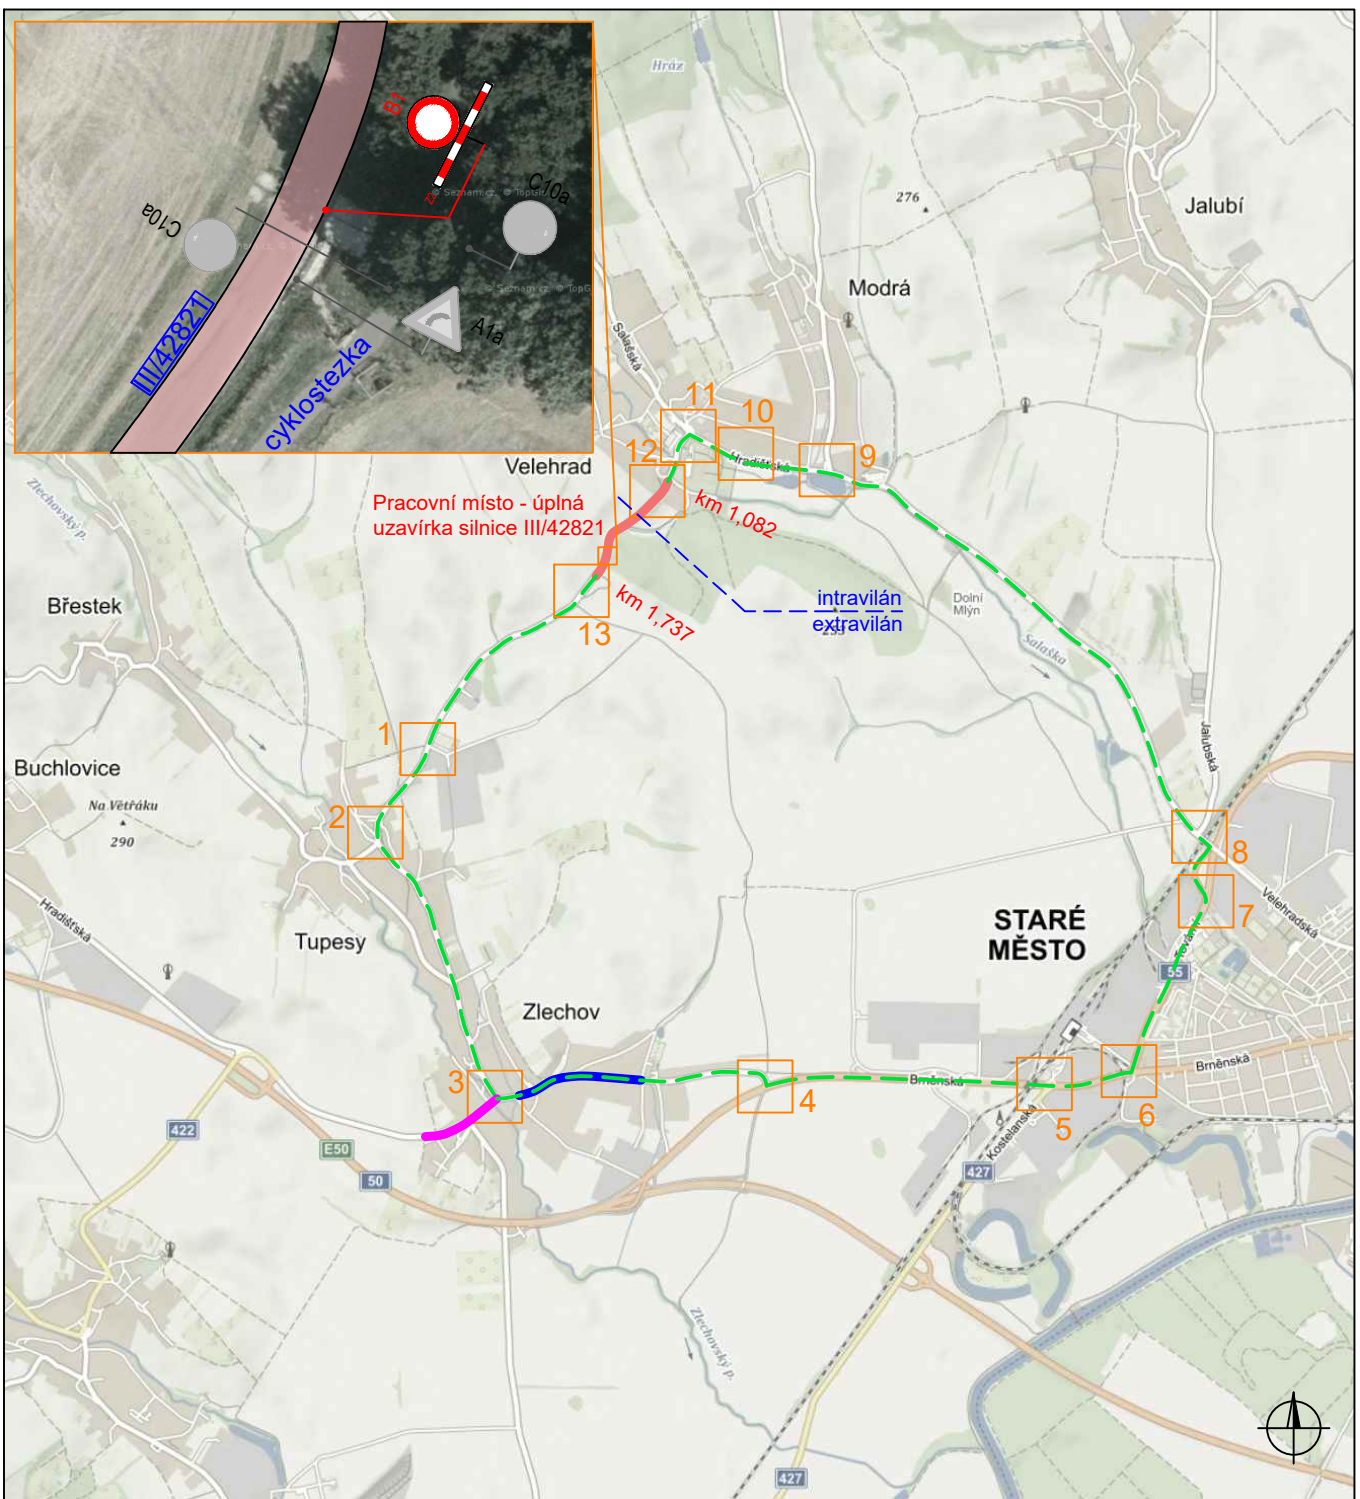
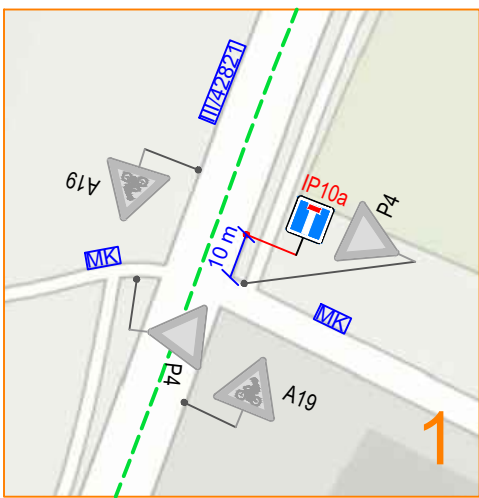
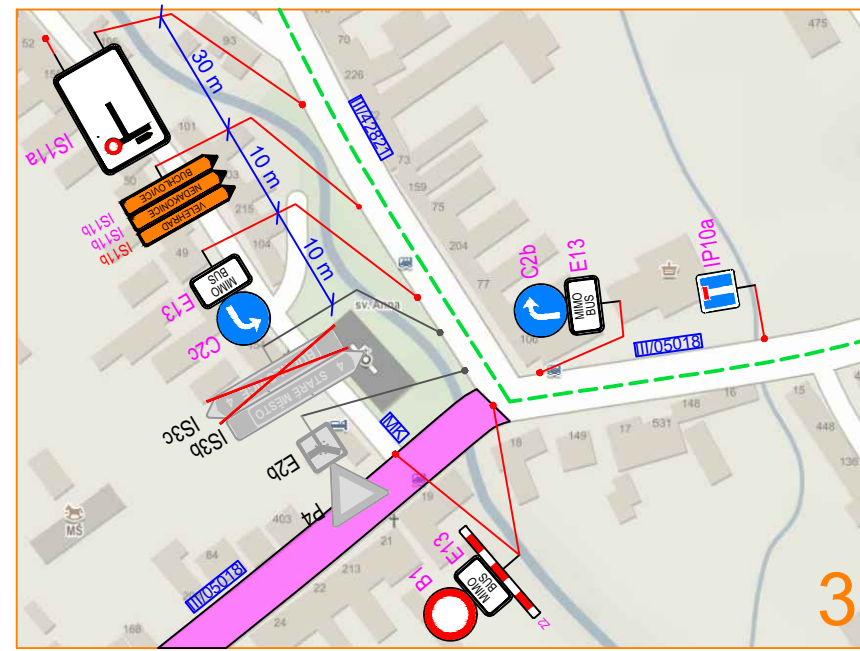
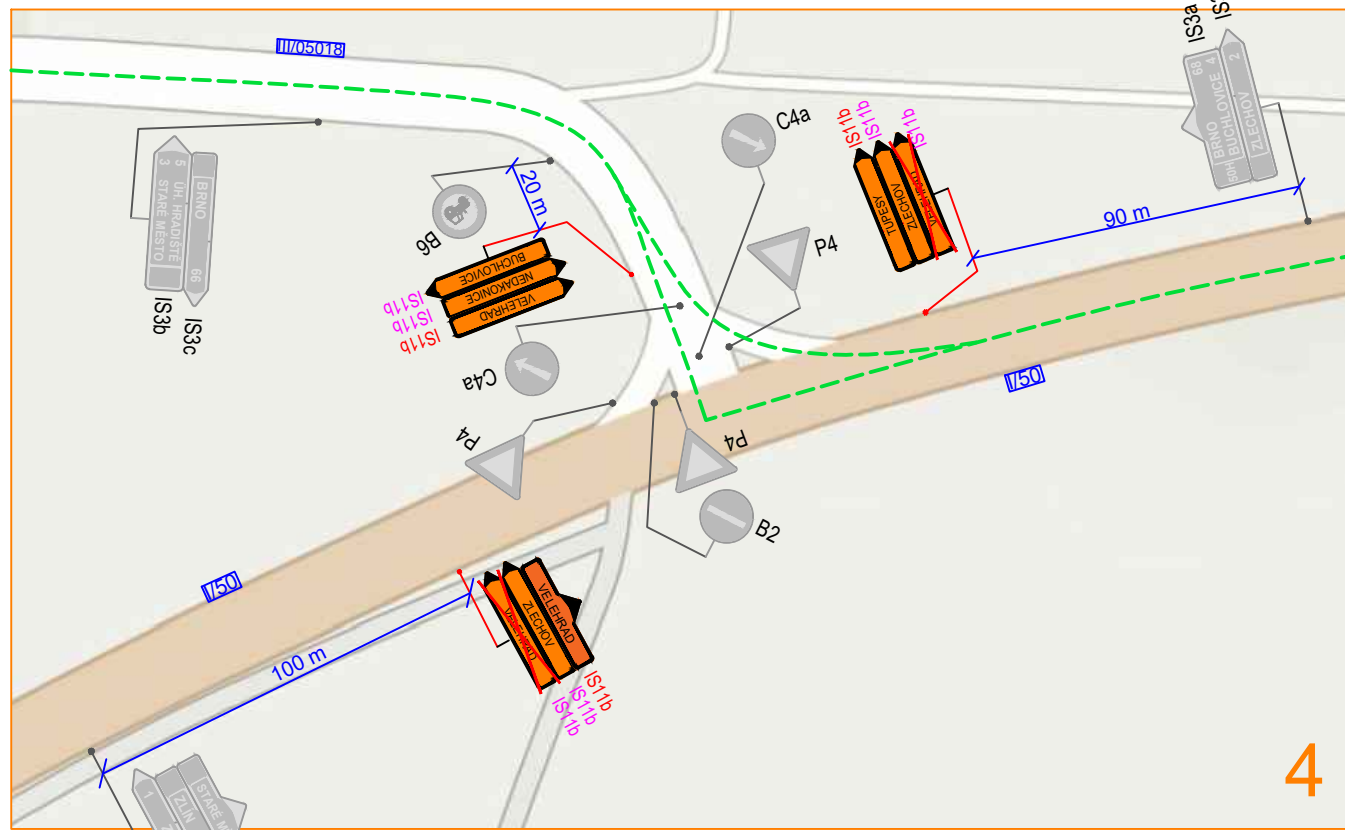
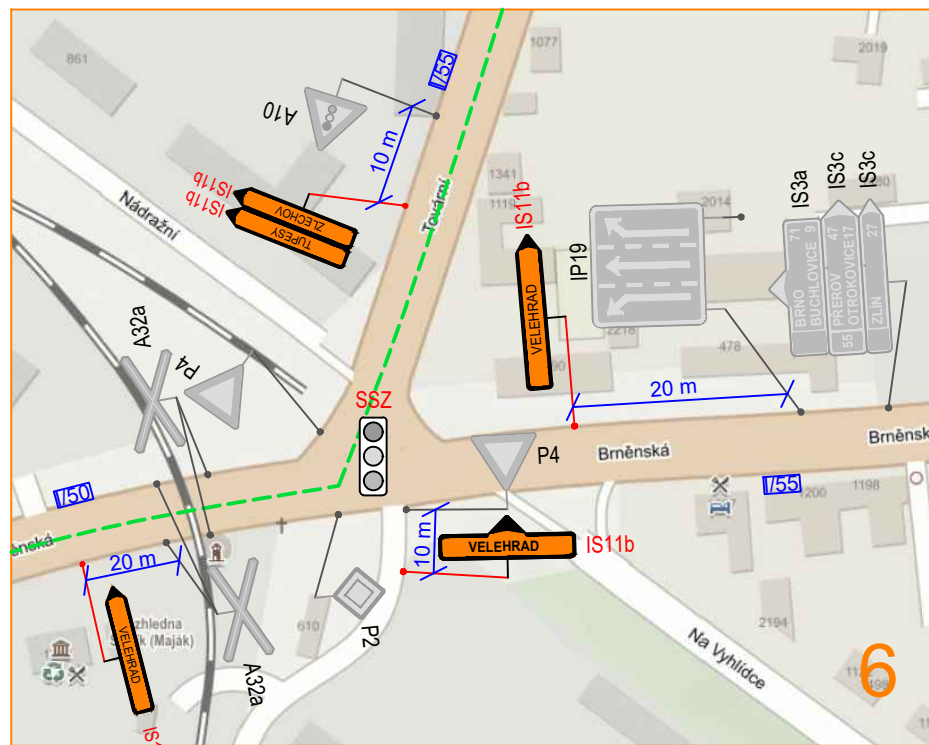
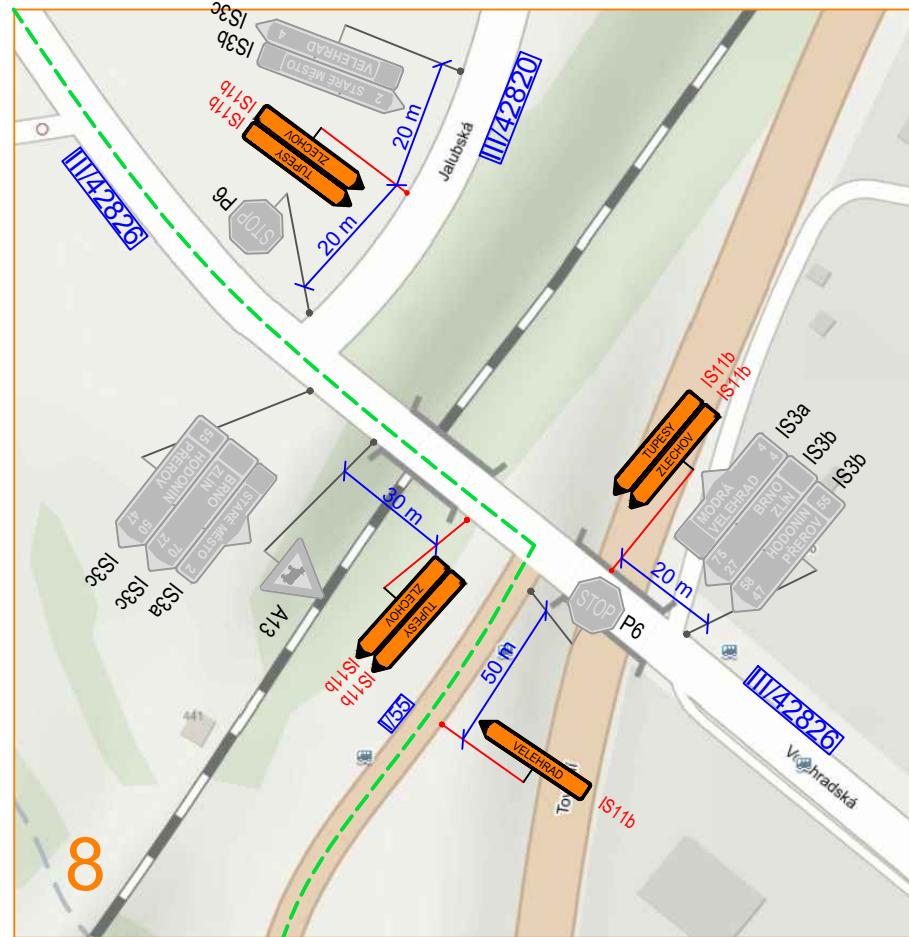


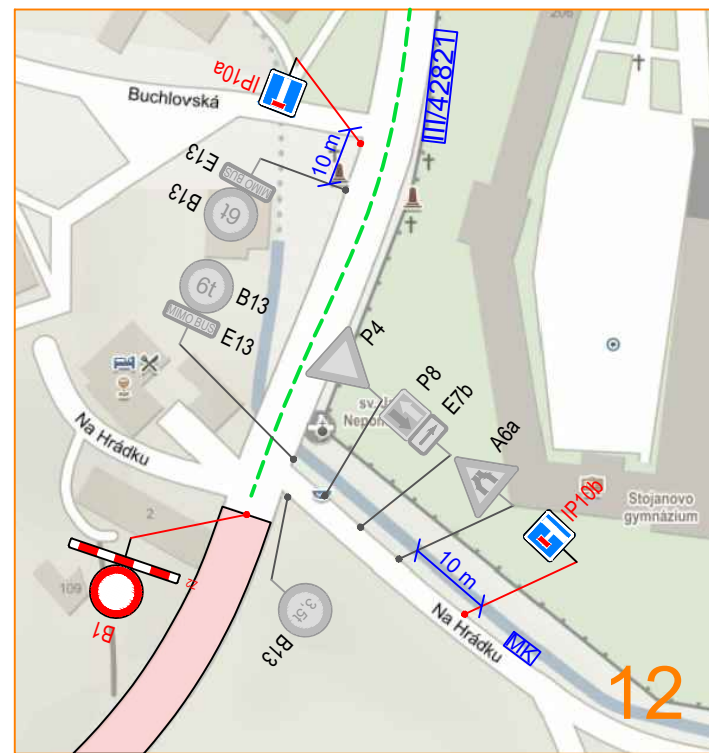

Legenda :

- pracovní místo
- pohyblivé pracovní místo stavby fy PORR a.s.
- pracovní místo stavby fy PORR a.s.
- objízdná trasa
- navržené dopravní značení
- dopravní značení z jiné stavby (fy PORR a.s.)
- stávající dopravní značení
- zrušené dopravní značení

Souhlasíme s přechodnou úpravou provozu a v souladu s ustanovením § 36 odst. 3 zák. č. 500/2004 Sb. Správního řádu se vzdáváme práva vyjádřit se k podkladům rozhodnutí.

Dopravní značení, které bude v rozporu s přechodným dopravním značením bude dočasně zakryto. Přechodné dopravní značení bude provedeno v základní velikosti reflexní folii tř.1 a osazeno dle TP 66.

VYPRACOVAL:	ZIMÁK	
KONTROLOVAL:	JANATA	
INVESTOR:		
REDITELSTVÍ SILNIC Zlínského kraje, p. o.		
ZHOTOVITEL:	STRABAG a.s.	NVB LINE s.r.o. Cukrovár 716 768 21 Kvasice www.nvbline.cz zimak@nvbline.cz tel.: 770 187 111
STAVBA:	SIL. III/42821 VELEHRAD	
VÝKRES:	SITUACE DOPRAVNÍHO OMEZENÍ PŘECHODNÁ ÚPRAVA PROVOZU	DATUM 1.10.2018 NAŠE ZN. PD-18-0298