


POHLED OD S - NAVRŽENÝ STAV

1:50

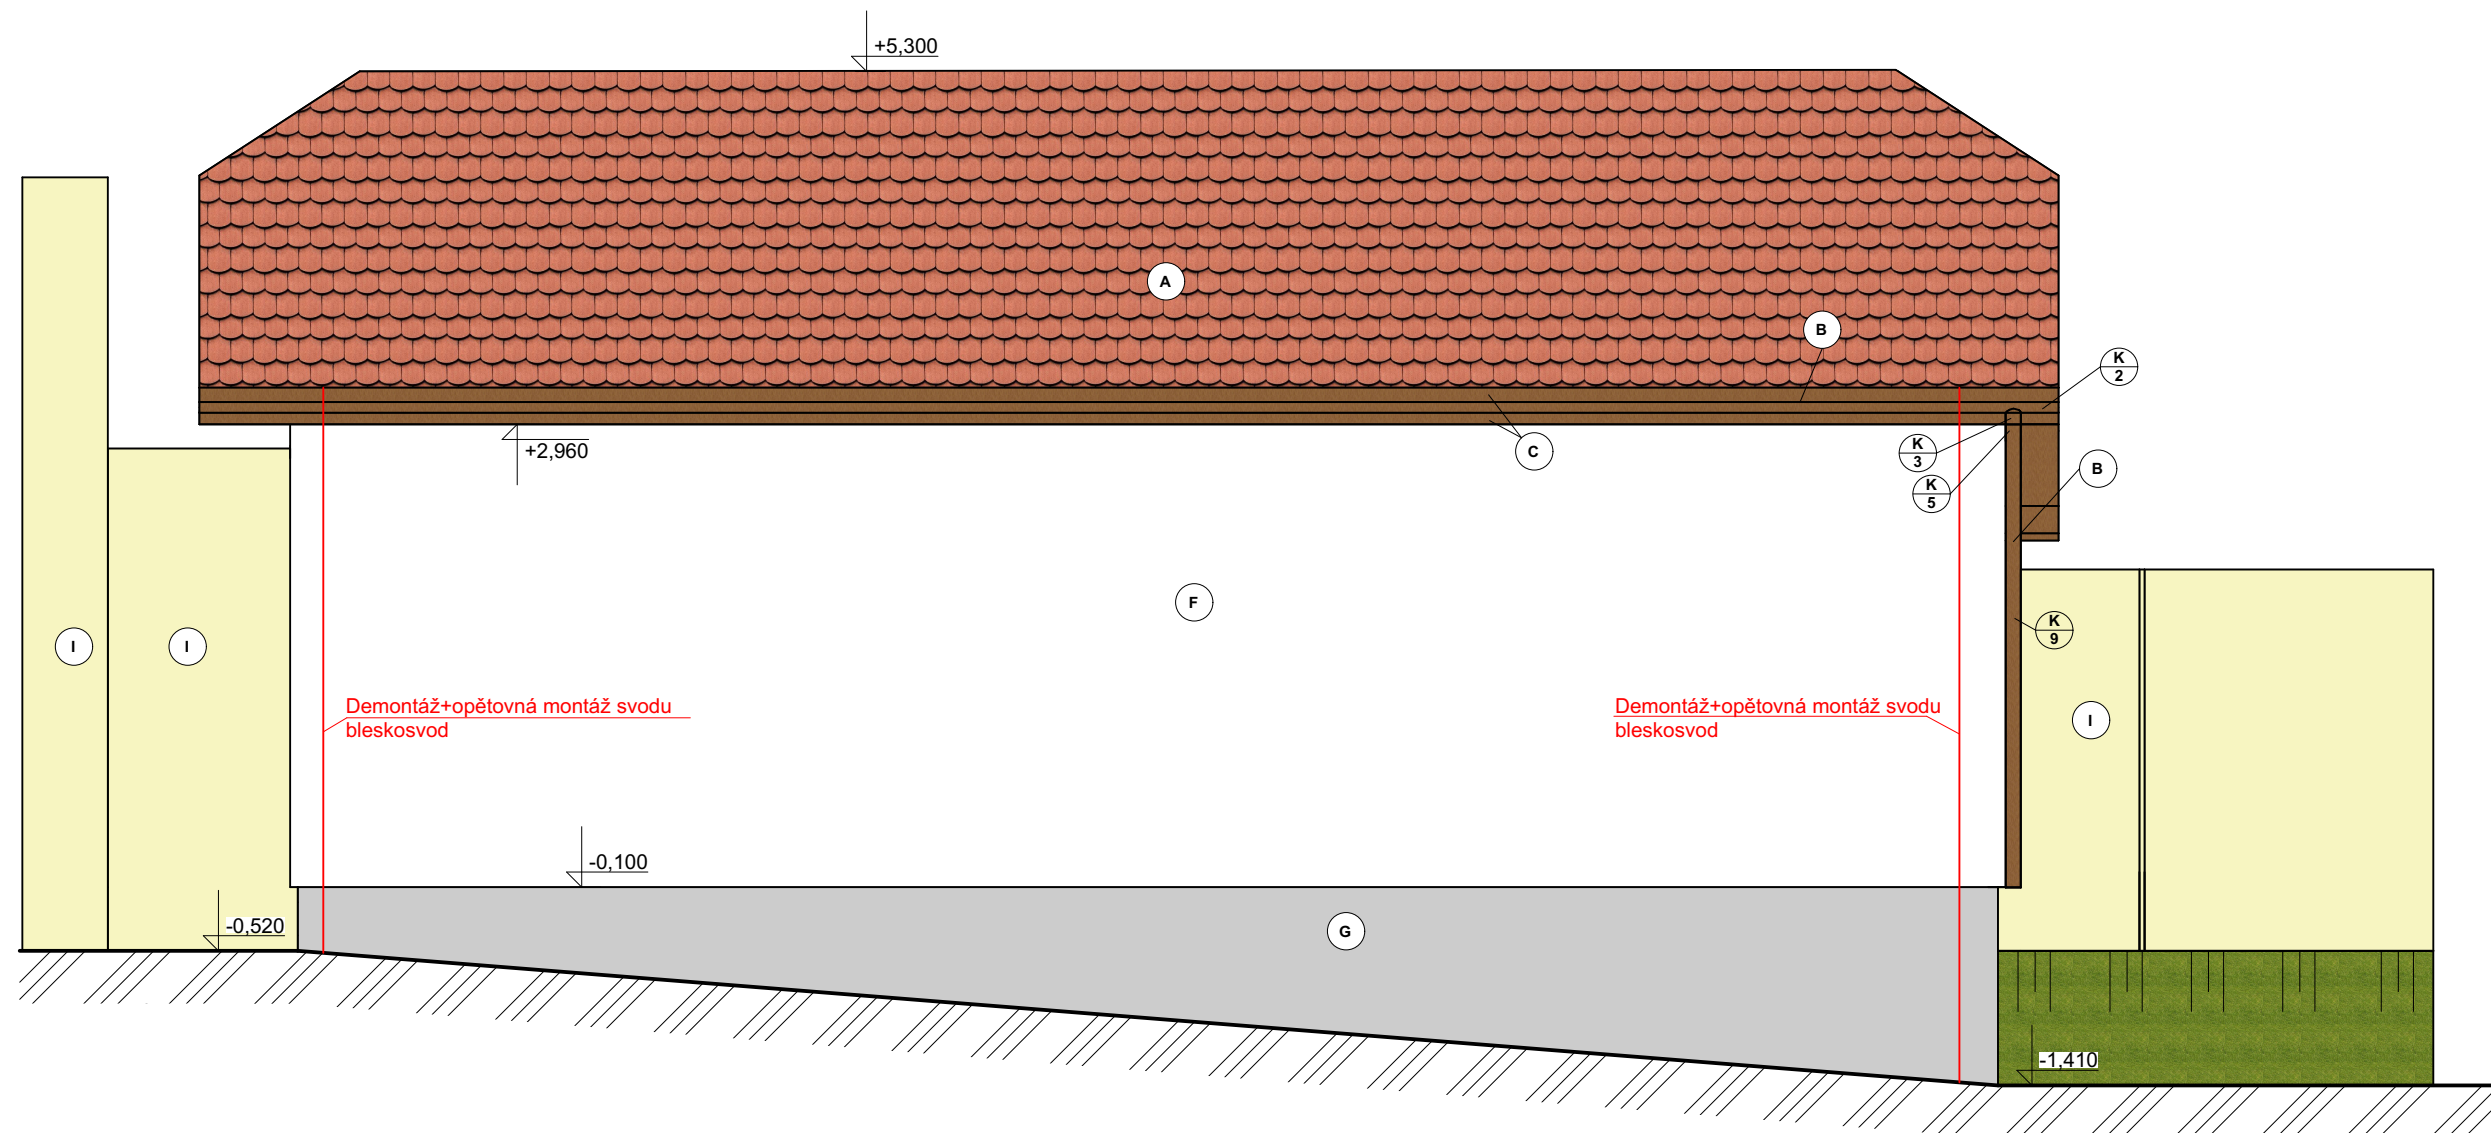

LEGENDA:


- A Stávající krytina - bobrovka
- B Klempířské prvky barva hnědá
- C Nátěr dřevěných konstrukcí - barva hnědá
- F Fasáda v bílé barvě - silikonsilikátová omítka bílá, zrno 1,5mm
- G Fasáda v šedé barvě - marmolitová omítka, zrno 1,5mm
- I Stávající omítka oplocení - beze změny

POZNÁMKA:

(K) Značení klempířských výrobků viz. výpis

Před prováděním ověřit veškeré rozměry na stavbě, odchylky konzultovat s projektantem
Obvodové stěny jsou zatepleny pomocí fasádního polystyrenu tl. 50mm s povrchovou úpravou

0,000 = Podlaha 1NP

Vedoucí projektant:	Návrh stavby:	Vypracoval:	Zodp. projektant	 KLIMEK projekt
Bc. Jan Klimek	Bc. Jan Klimek	Bc. Jan Klimek	Ing. Jiří Rychlík	
Místo stavby:	k.ú. Velehrad	St. ú.	Staré Město	
Investor:	Obec Velehrad, IČO: 00291536, Hradištská 231, 687 06 Velehrad			
Akce:	Stavební úpravy spojené se změnou užívání stávajícího objektu veřejného WC na objekt pro bydlení (p.č. 573/3)			Formát: 2A4
Obsah:	D.1	Dokumentace stavebního nebo inženýrského objektu		Datum: 03/2021
	SO1	Objekt pro bydlení		Stupeň: DUR+DSP+DPS
	D.1.1.	Architektonicko - stavební část		Číslo zak.: 21KPS08
	D.1.1.B	Výkresová část		Číslo kopie:
	D.1.1.B.14	Pohled od S - Navržený stav		Měřítko: Číslo výkresu:
				1:50 D.1.1.B.14