


POHLED OD Z - NAVRŽENÝ STAV

1:50

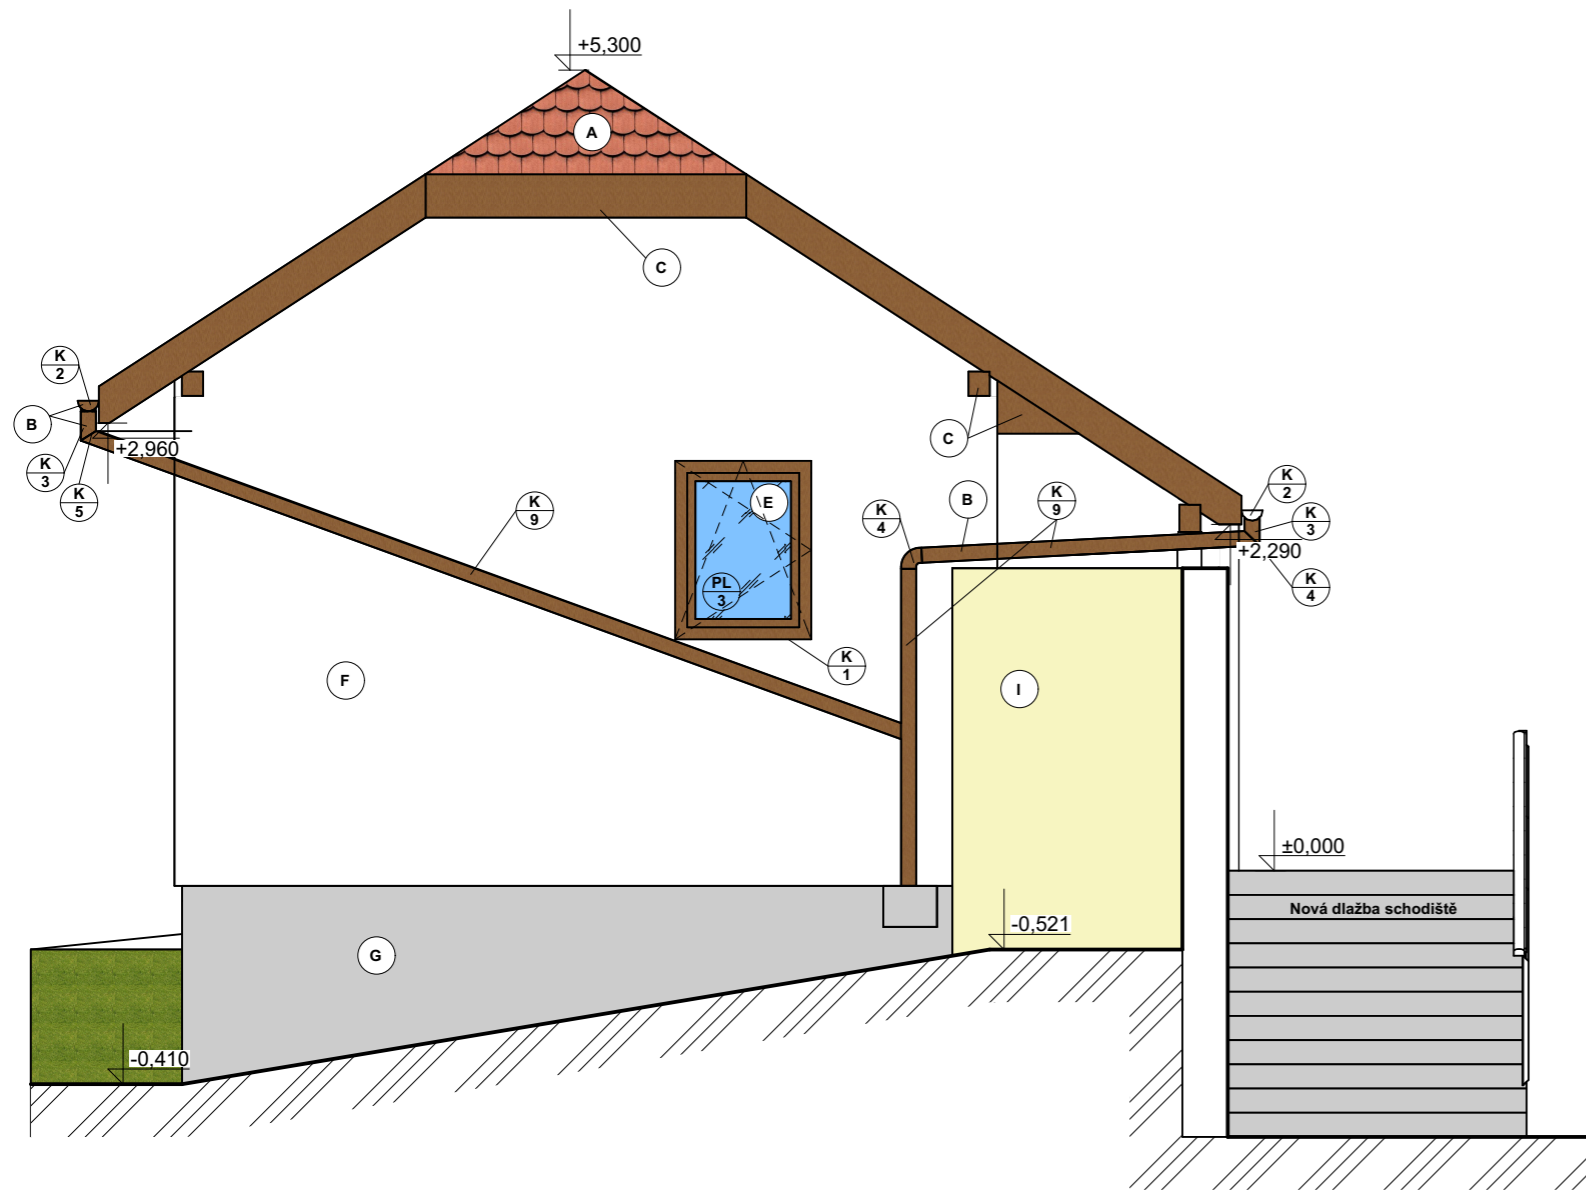

LEGENDA:


- A Stávající krytina - bobrovka
- B Klempířské prvky barva hnědá
- C Nátěr dřevěných konstrukcí - barva hnědá
- E Vnější výplně otvorů - Plastové, rám imitace dřeva - ořech
- F Fasáda v bílé barvě - silikonsilikátová omítka bílá, zrna 1,5mm
- G Fasáda v šedé barvě - marmolitová omítka, zrna 1,5mm

POZNÁMKA:

- (K) Značení klempířských výrobků viz. výpis
- (PL) Značení plastových výrobků viz. výpis

Před prováděním ověřit veškeré rozměry na stavbě, odchylky konzultovat s projektantem
Obvodové stěny jsou zatepleny pomocí fasádního polystyrenu tl. 50mm s povrchovou úpravou

0,000 = Podlaha 1NP

Vedoucí projektant:	Návrh stavby:	Vypracoval:	Zodp. projektant	
Bc. Jan Klimek	Bc. Jan Klimek	Bc. Jan Klimek	Ing. Jiří Rychlík	
Místo stavby:	k.ú. Velehrad	St. ú.	Staré Město	
Investor:	Obec Velehrad, IČO: 00291536, Hradištská 231, 687 06 Velehrad			
Akce:	Stavební úpravy spojené se změnou užívání stávajícího objektu veřejného WC na objekt pro bydlení (p.č. 573/3)			Formát: 2A4
Obsah:	D.1 Dokumentace stavebního nebo inženýrského objektu SO1 Objekt pro bydlení D.1.1. Architektonicko - stavební část D.1.1.B. Výkresová část D.1.1.B.16 Pohled od Z - Navržený stav			Datum: 03/2021
				Stupeň: DUR+DSP+DPS
				Číslo zak.: 21KPS08
				Číslo kopie:
				Měřítko: 1:50
				Číslo výkresu: D.1.1.B.16