


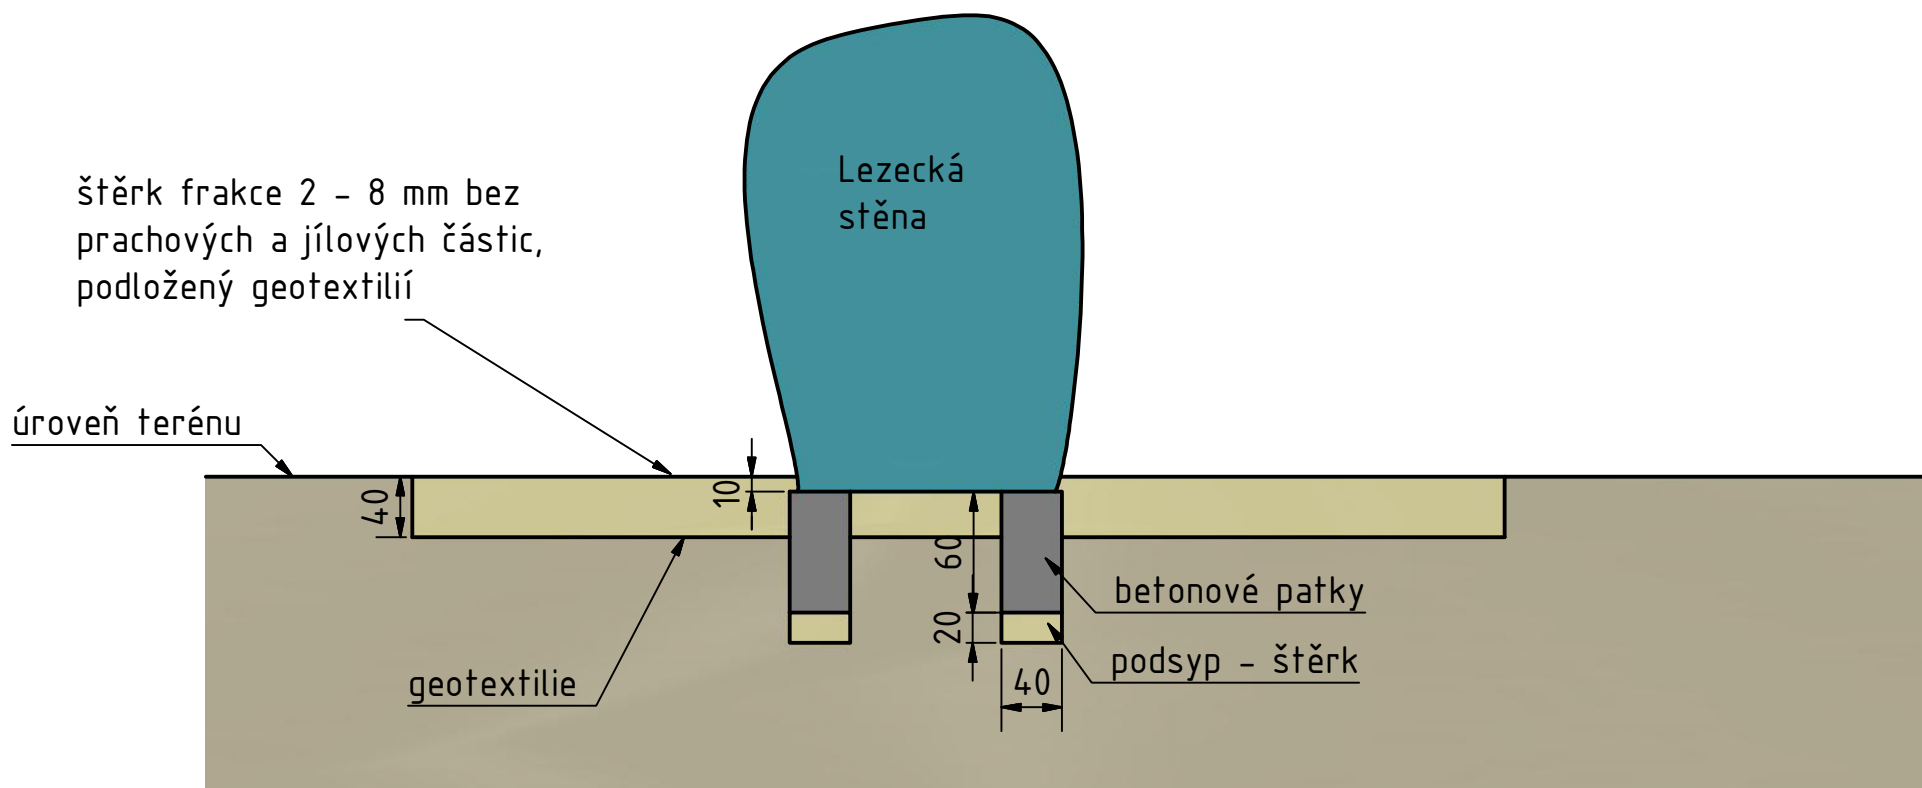

Investor		Dodavatel	Tomáš Pilka – Kameny, Brněnská 30, 695 01 Hodonín	
Umístění				
Stavba		Schema skladby základů a dopadiště venkovní lezecké stěny- balvanu		
Datum				
Zpracoval	Bc. Věra Kostruhová	Kontaktní o.	Tomáš Pilka, tel. 777 558 636	

A4