


POHLED P3

M 1:100

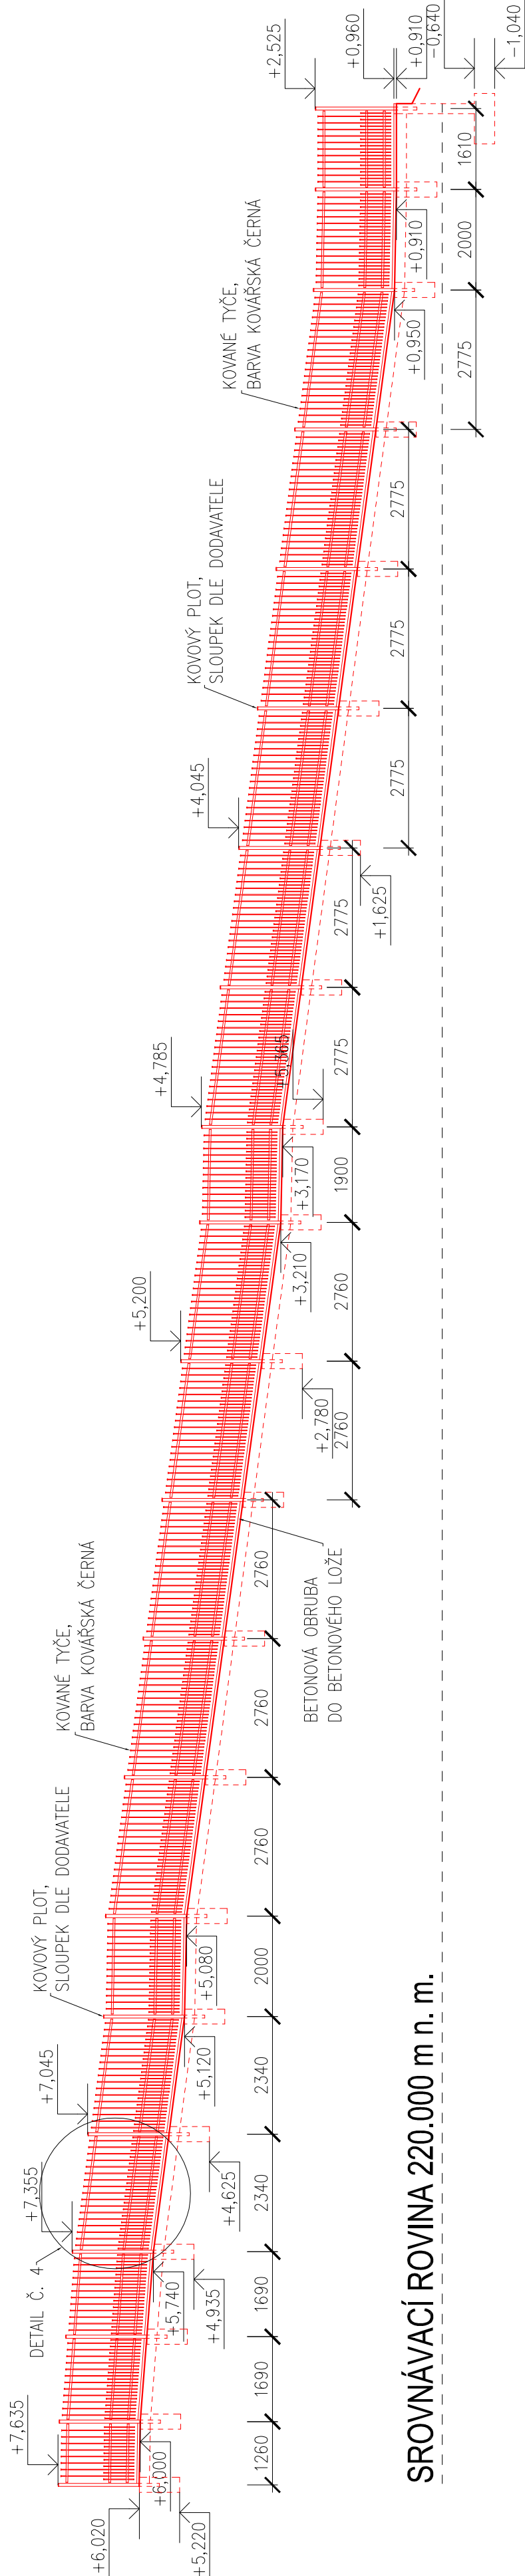


SROVNÁVACÍ ROVINA 220.000 m n. m.

LEGENDA MATERIÁLŮ

KONSTRUKCE STÁVAJÍCÍ

SCHEMA OBJEKTU

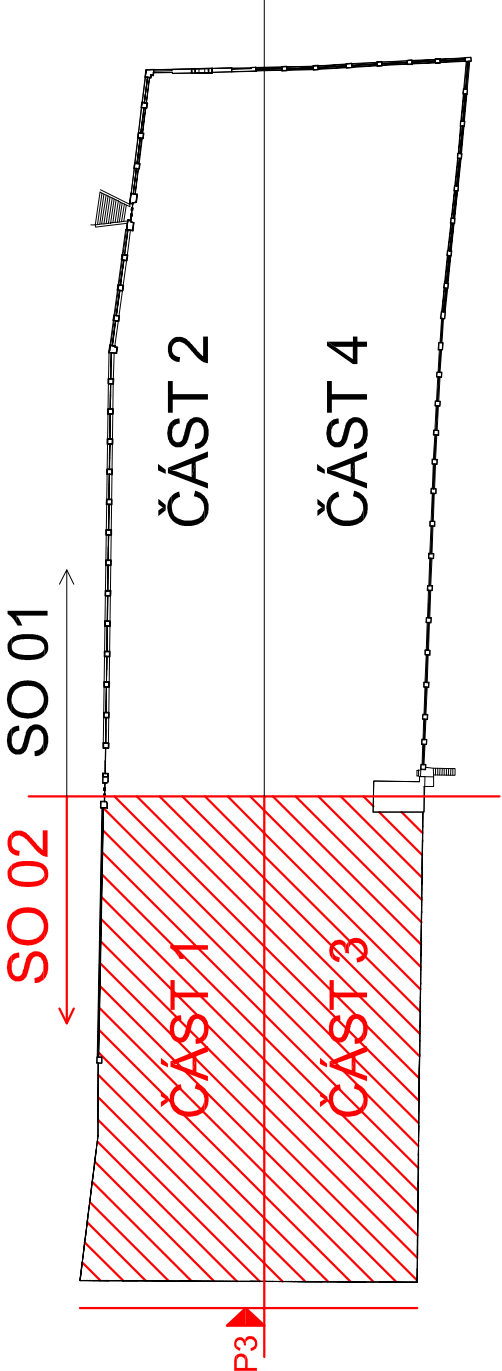

SOUŘADNICOVÝ SYSTÉM S-JTSK

DOKUMENTACE PRO
SPOLEČNÉ POVOLENÍ

vedoucí projektant	vypracoval	odpovědný architekt	technická kontrola
JIŘÍ ŠKÁRA	ING. ONDŘEJ JAGOŠ	ING. ARCH. PAVEL STUJANOV	ING. JAN RÝPAL
investor	Obec Velehrad, Hradišská 231, 687 06 Velehrad		
místo stavby	Velehrad, k.ú. Velehrad, p.č. 63/1, 63/2, 63/3, 63/4 o 1947/3		
STAVBA PROJEKTOVÁ DOKUMENTACE - ROZŠÍŘENÍ HŘBITOVA NA VELEHRADĚ			
D. DOKUMENTACE STAVEBNÍCH OBJEKTŮ			
SO 02 Úprava stávající části			
02.1 Architektonicko stavební řešení – oplocení			
OBSAH	POHLED P3 - NAVRŽENÝ STAV		
formát	4xA4		
datum	05/2020		
stupeň PD	DUR+DSP		
zak.číslo	3689		
arch.číslo	19–3689(3)		
měřítko	1:100	č.v.	02.1.15

