POHLED P4

M 1:100

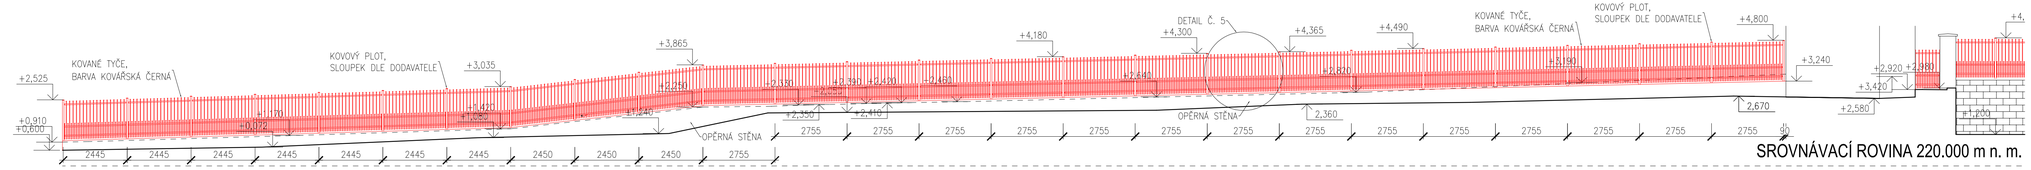

POHLED P5

M 1:100

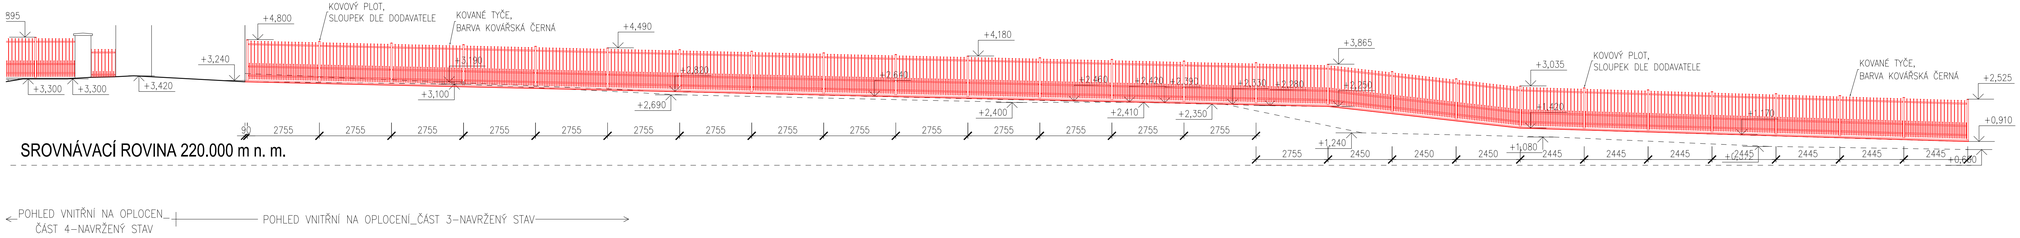

LEGENDA MATERIÁLŮ

KONSTRUKCE STÁVAJÍCÍ

SCHEMA OBJEKTU

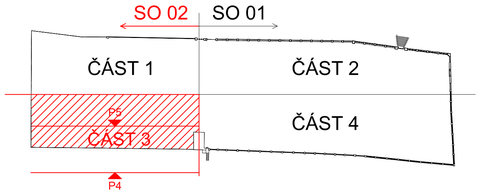

SOUŘADNICOVÝ SYSTÉM S-JTSK

DOKUMENTACE PRO SPOLEČNÉ POVOLENÍ

vedoucí projektant	vypracoval	odpovědný architekt	technická kontrola
JIŘÍ ŠKÁRA	ING. ONDŘEJ JAGOŠ	ING. ARCH. PAVEL STOJANOV	ING. JAN RÝPAL
investor	Obec Velehrad, Hradišťská 231, 687 06 Velehrad		
místo stavby	Velehrad, k.ú. Velehrad, p.č. 63/1, 63/2, 63/3, 63/4 a 1947/3		

archico
ARCHITEKTONICKÁ A PROJEKČNÍ KANCELÁŘ
www.archico.eu
Zelené náměstí 1231 Uh. Hradiště 686 01
tel: +420 576 517 107, email: archico@archico.cz

STAVBA

PROJEKTOVÁ DOKUMENTACE - ROZŠÍŘENÍ HŘBITOVA NA VELEHRADĚ

D. DOKUMENTACE STAVEBNÍCH OBJEKTŮ

SO 02. Úprava stávající části

02.1 Architektonicko stavební řešení – oplocení

OBSAH: POHLEDY P4, P5 - NAVRŽENÝ STAV

formát	5xA4
datum	05/2020
stupeň PD	DUR+DSP
zak.číslo	3689
arch.číslo	19–3689(3)
měřítko	1:100
č.v.	02.1.16