


ŘEZ A-A'

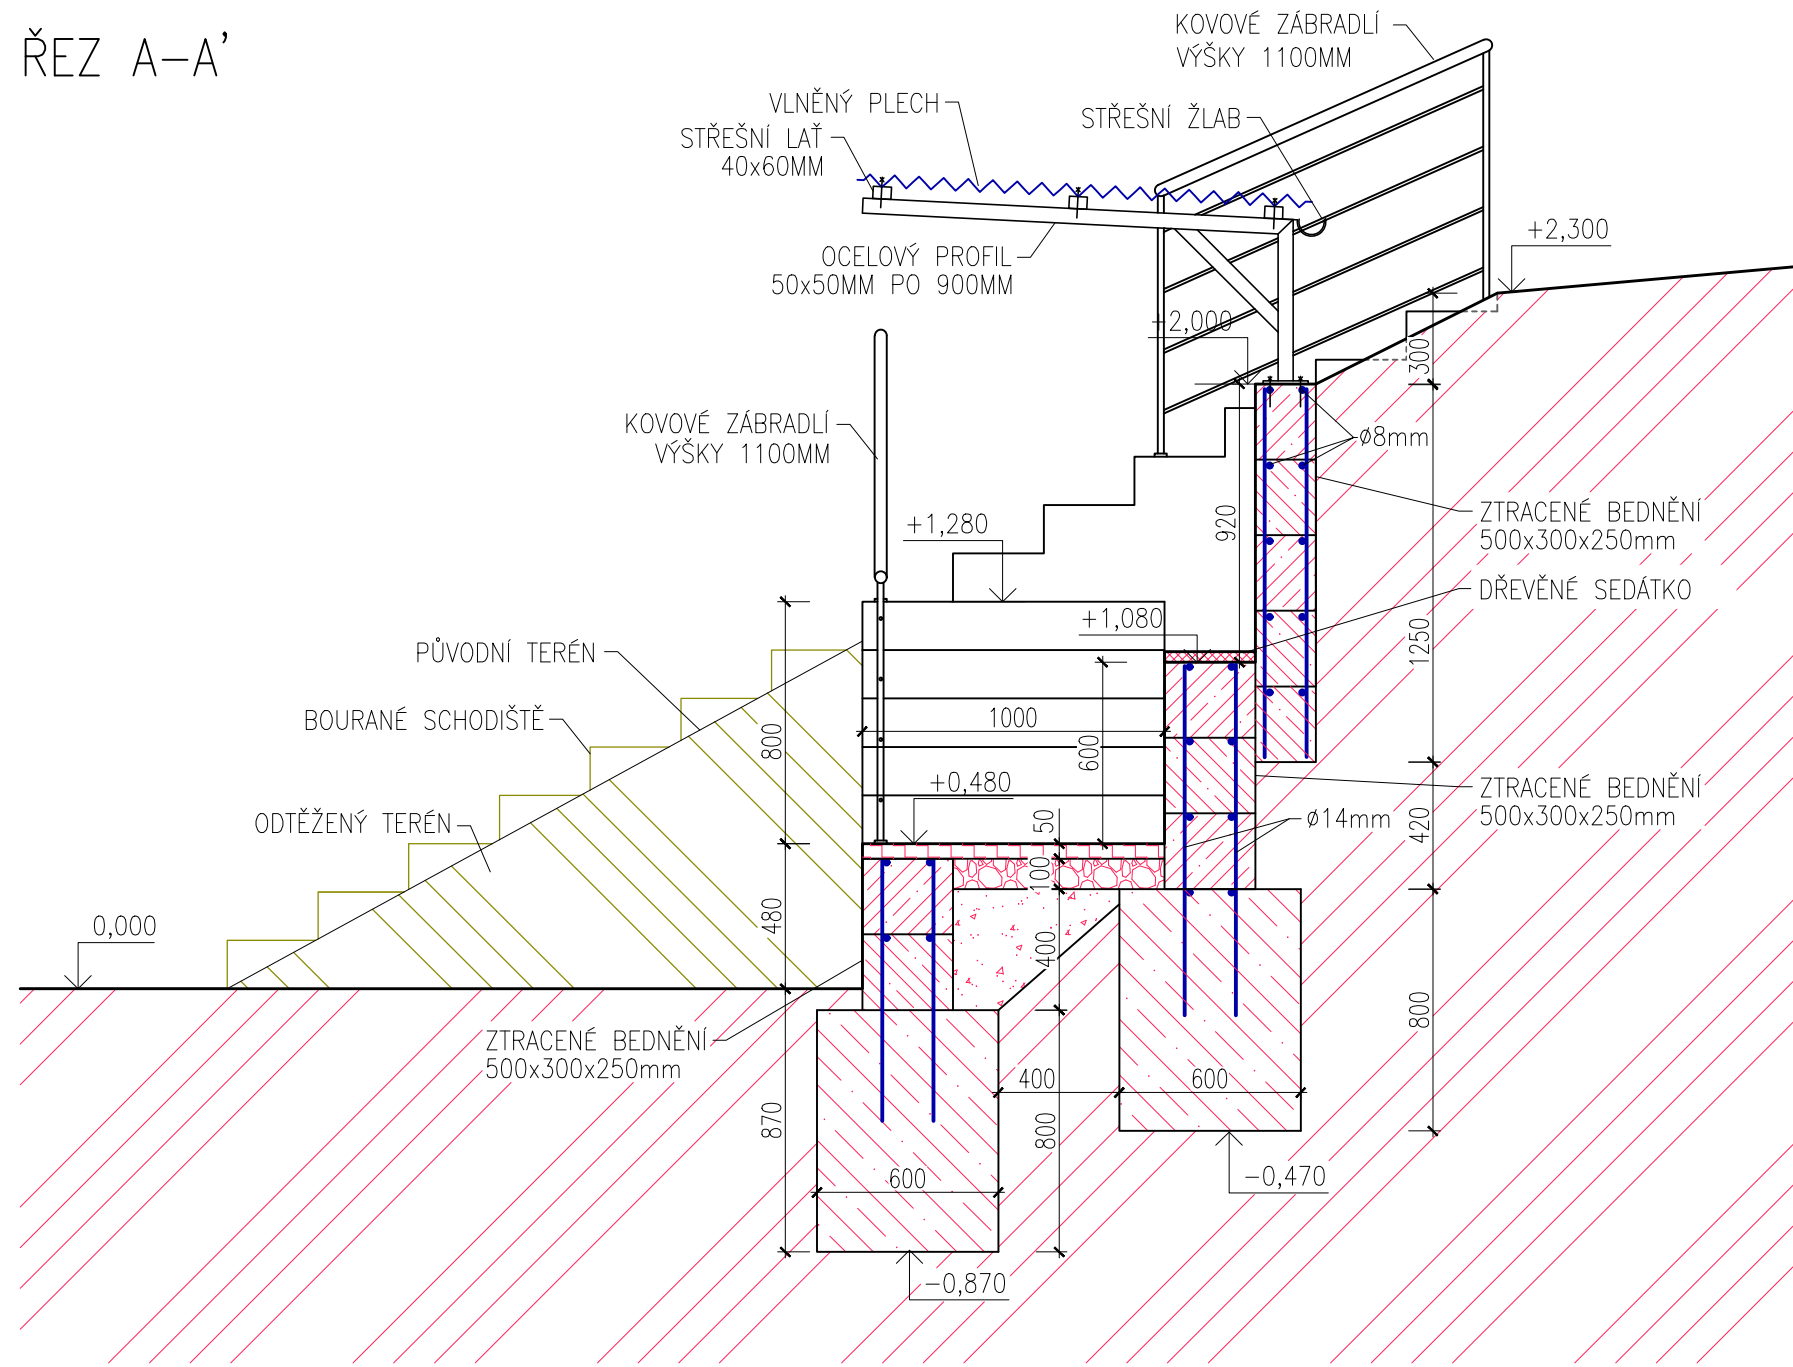

LEGENDA MATERIÁLŮ:

-  ŠTĚRKOPÍSEK, FRAKCE KAMENIVA 16-32MM
-  VRSTVA Z BET. RECYKLÁTU
-  BETONOVÉ TVAROVKY ZTRACENÉHO BEDNĚNÍ
-  BETON ZÁKLADOVÝCH PASŮ, BETON C20/25
-  ROSTLÝ TERÉN
-  BETONOVÁ DLAŽBA 250x250x60MM
-  TYČ OCELOVÁ BETONÁŘSKÁ

AUTORIZOVANÝ PROJEKTANT: Miroslav Matějka	HLAVNÍ PROJEKTANT: Miroslav Matějka	VYPRACOVAL: Ing. Lukáš Gottwald	NADMOŘSKÁ VÝŠKA: ±0,000 ≈ m n. m. B. p. v.
INVESTOR: Obec Velehrad, Hradištská 231, 687 06 Velehrad			DATUM: 05/2021
NÁZEV AKCE: STŘÍDAČKY VELEHRADSKÉHO HŘIŠTĚ na parc. č. 478/1; v k. ú. Velehrad [777676]			PARÉ:
D.1.1 - ARCHITEKTONICKO STAVEBNÍ ŘEŠENÍ			STUPEŇ: DVZ
NÁZEV VÝKRESU: ŘEZ A-A'			OBJEKT: SO 01
			KATASTRÁLNÍ ÚZEMÍ: Velehrad [777676]
REVIZE:			MĚŘÍTKO: 1:25
			ČÍSLO VÝKRESU: 02