



ŘEZ B-B'

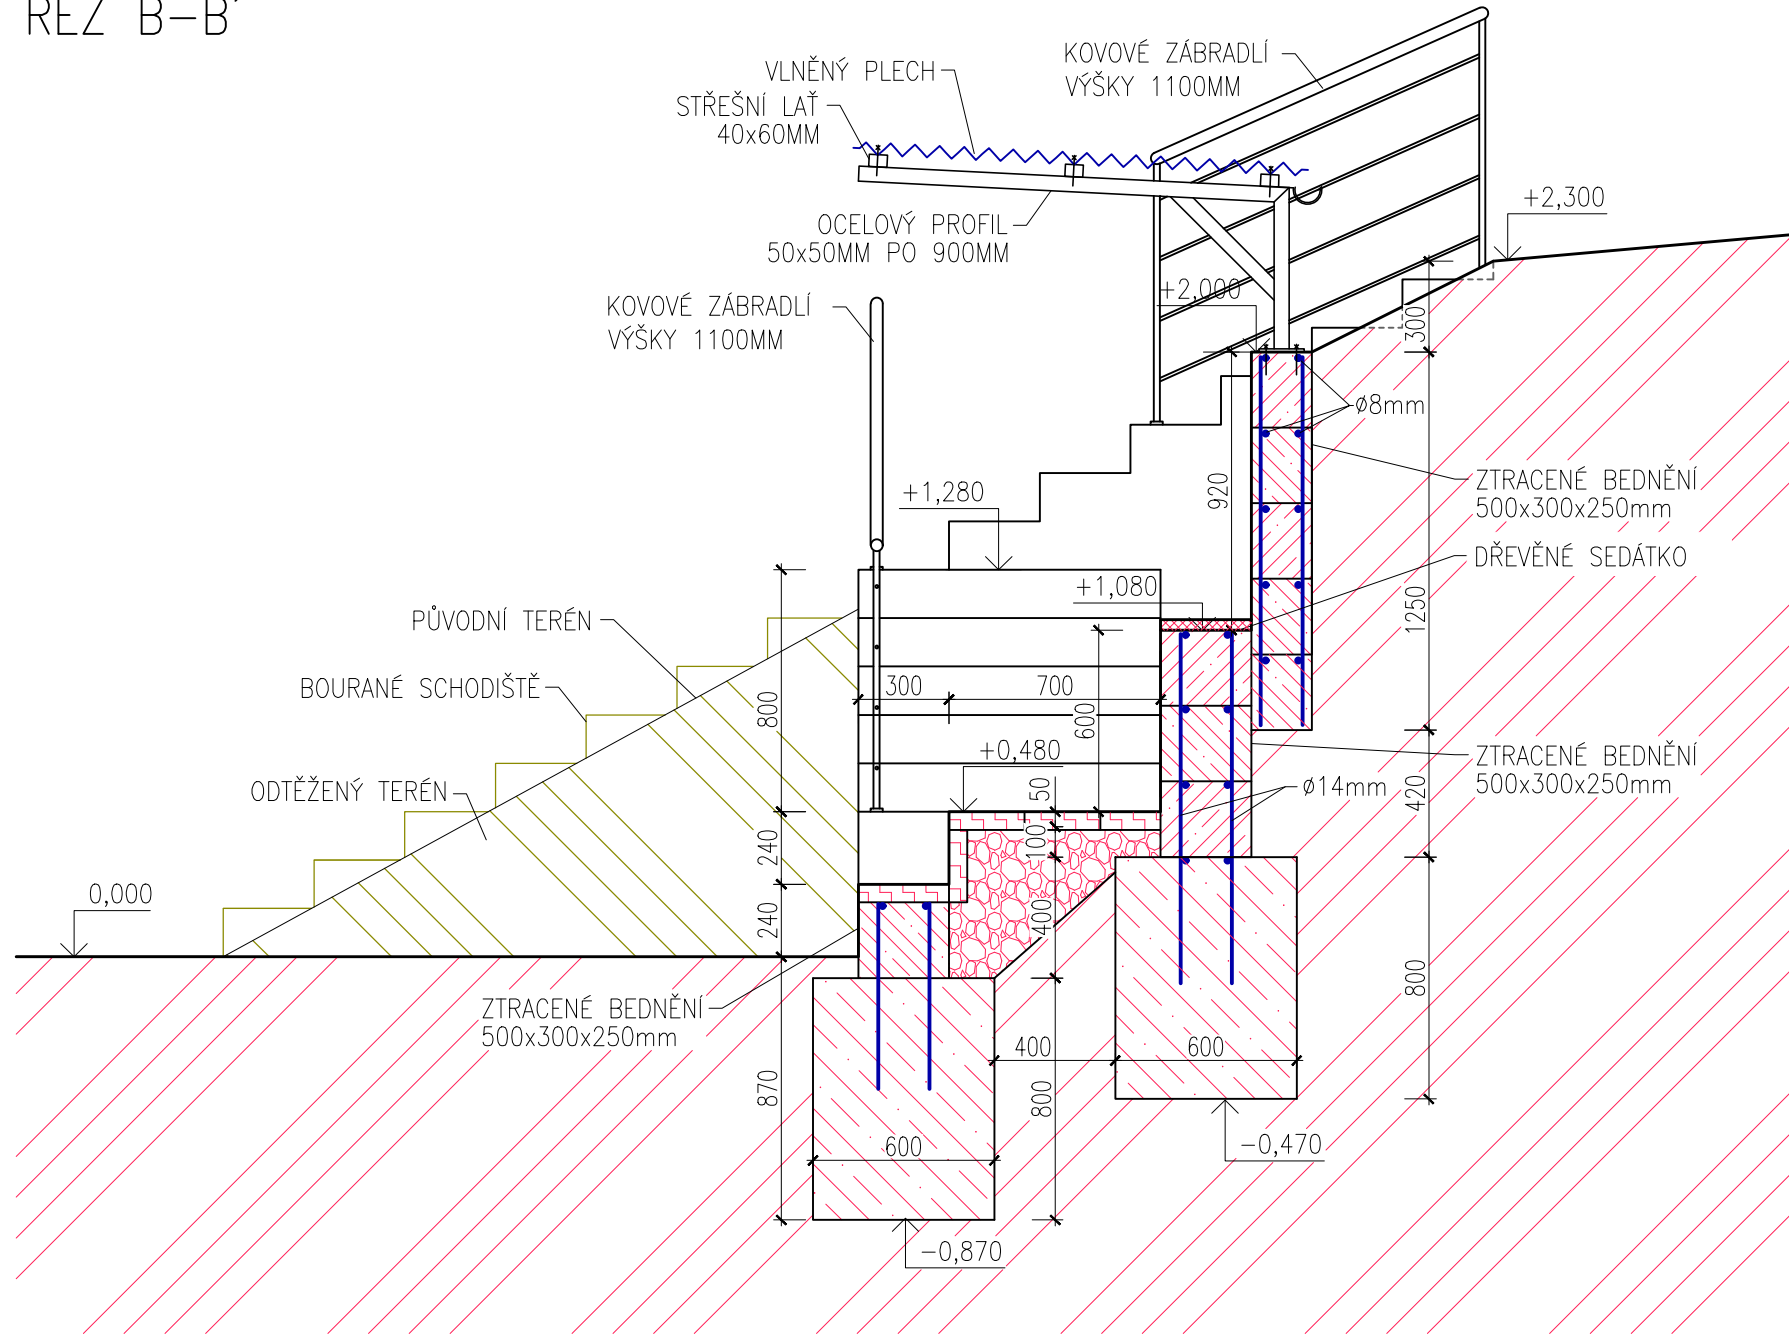

LEGENDA MATERIÁLŮ:

-  ŠTĚRKOPÍSEK, FRAKCE KAMENIVA 16-32MM
-  VRSTVA Z BET. RECYKLÁTU
-  BETONOVÉ TVAROVKY ZTRACENÉHO BEDNĚNÍ
-  BETON ZÁKLADOVÝCH PASŮ, BETON C20/25
-  ROSTLÝ TERÉN
-  BETONOVÁ DLAŽBA 250x250x60MM
-  TYČ OCELOVÁ BETONÁŘSKÁ

AUTORIZOVANÝ PROJEKTANT:	HLAVNÍ PROJEKTANT:	VYPRACOVAL:	NADMOŘSKÁ VÝŠKA:	
Miroslav Matějka	Miroslav Matějka	Ing. Lukáš Gottwald	±0,000 ≈ m n. m. B. p. v.	
INVESTOR:			DATUM:	
Obec Velehrad, Hradištská 231, 687 06 Velehrad			05/2021	
NÁZEV AKCE:			PARÉ:	
STŘÍDAČKY VELEHRADSKÉHO HŘIŠTĚ na parc. č. 478/1; v k. ú. Velehrad [777676]				
D.1.1 - ARCHITEKTONICKO STAVEBNÍ ŘEŠENÍ				
NÁZEV VÝKRESU:	REVIZE:	MĚŘÍTKO:	ČÍSLO VÝKRESU:	
ŘEZ B-B'		1:25	03	

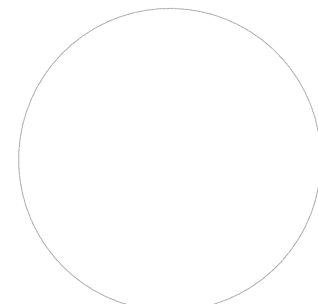

01.08.2021 21:11:39

420x297mm