


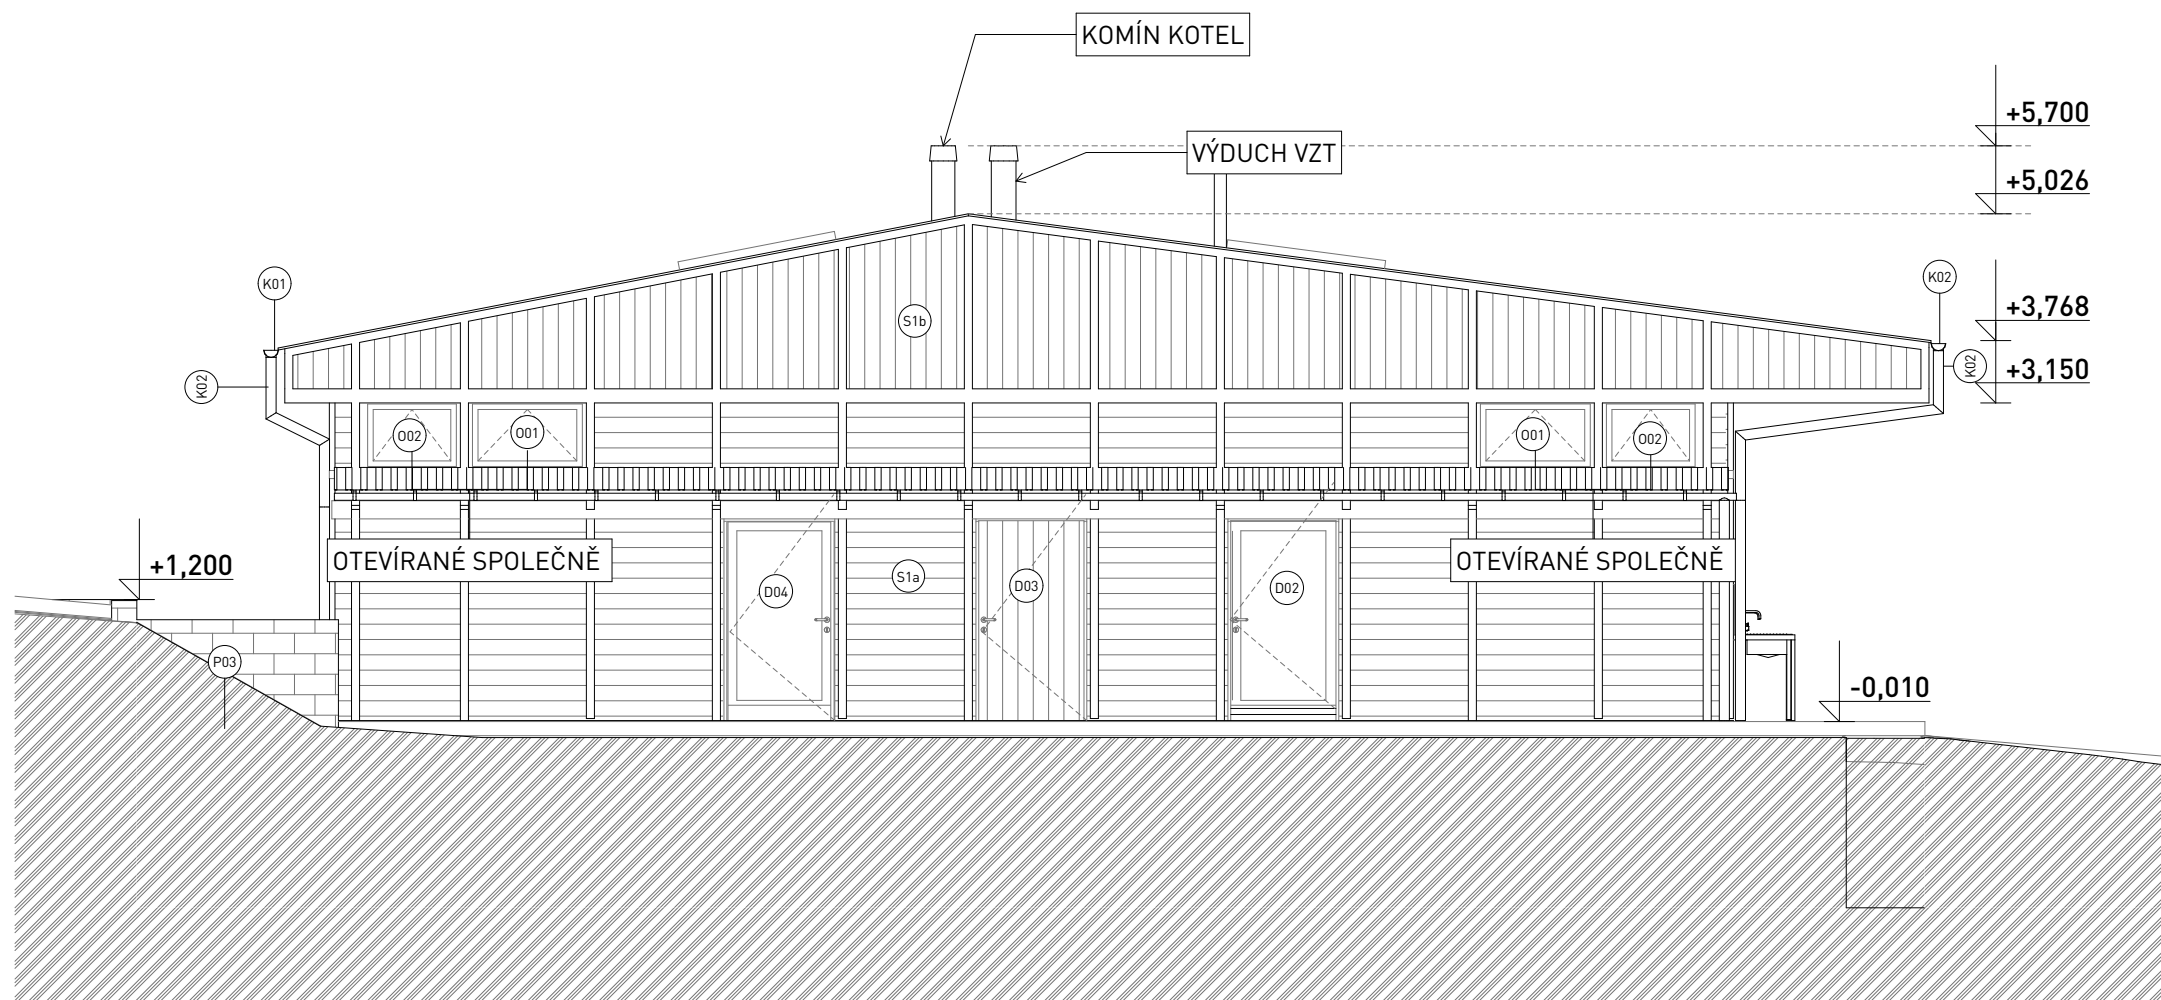

LEGENDA:

S1 - skladba obvodové stěny

S2 - skladba příčky

S3 - skladba příčky

R1 - skladba střechy

R2 - skladba střechy

P01 - skladba podlahy

P02 - skladba podlahy

P03 - skladba podlahy

K01 - podokapní žlab půlkruhový

K02 - střední svod kruhový 120mm

K03 - střední svod kruhový 100mm

POZNÁMKY:

- SKLADBY S1a A S1b SE LIŠÍ ORIENTACÍ OBLOŽENÍ A BARVOU VNĚJŠÍHO NÁTĚRU VIZ KNIHA STANDARDŮ

- S4 POHLEDOVÉ BEDNÍCÍ TVÁRNICE

viz D.1.1.19 SKLADBY KONSTRUKCÍ

KEMP VELEHRAD SOC. ZÁZEMÍ

část PD:	D.1.1 Architektonicko stavební řešení		
Projekt:	KEMP VELEHRAD SOC. ZÁZEMÍ		
Místo stavby:	Kemp Velehrad		
Investor:	Obec Velehrad Hradičská 231, Velehrad, 687 06		
Zpracovatel projektu:	Ing. arch. Tereza Psotková, ČKA: 05765 Ing. arch. Štěpán Psotka, ČKA: 05634		
Autorizovaný architekt:	Ing. arch. Štěpán Psotka, ČKA: 05634		
Projektant části:	Ing. arch. Tereza Psotková, ČKA: 05765 Ing. arch. Štěpán Psotka, ČKA: 05634		

psotka gang architekti

stupeň:	DPS - Dokumentace pro provádění stavby		
výkres:	Pohled Jižní		
část dokumentace:	D.1.1	datum: 15/09/2025	paré:
číslo výkresu:	D.1.1.12	1:75	