


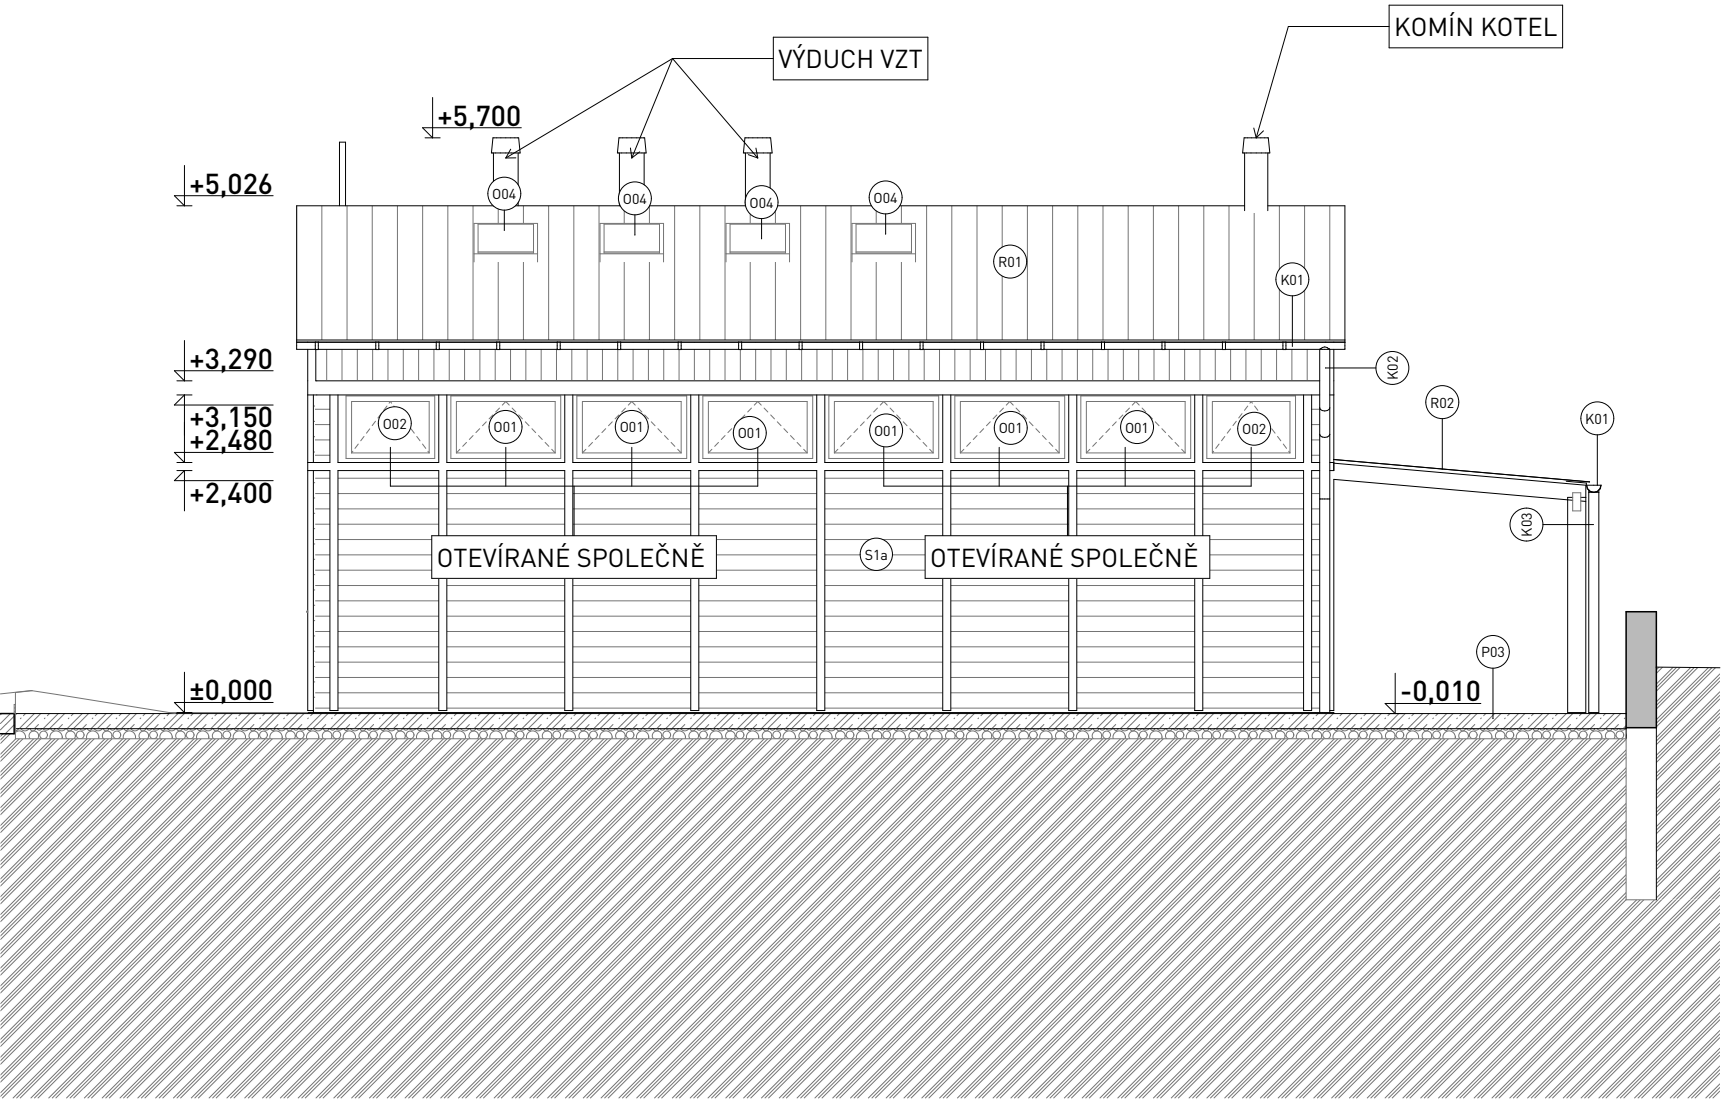

LEGENDA:

- S1 - skladba obvodové stěny
- S2 - skladba příčky
- S3 - skladba příčky
- R1 - skladba střechy
- R2 - skladba střechy
- P01 - skladba podlahy
- P02 - skladba podlahy
- P03 - skladba podlahy
- K01 - podokapní žlab půlkruhový
- K02 - střední svod kruhový 120mm
- K03 - střední svod kruhový 100mm

POZNÁMKY:

- SKLADBY S1a A S1b SE LIŠÍ ORIENTACÍ OBLOŽENÍ A BARVOU VNĚJŠÍHO NÁTĚRU VIZ KNIHA STANDARDŮ
- S4 POHLEDOVÉ BEDNÍCÍ TVÁRNICE

viz D.1.1.19 SKLADBY KONSTRUKCÍ

KEMP VELEHRAD SOC. ZÁZEMÍ

část PD:	D.1.1 Architektonicko stavební řešení		
Projekt:	KEMP VELEHRAD SOC. ZÁZEMÍ		
Místo stavby:	Kemp Velehrad		
Investor:	Obec Velehrad Hradišská 231, Velehrad, 687 06		
Zpracovatel projektu:	Ing. arch. Tereza Psotková, ČKA: 05765 Ing. arch. Štěpán Psotka, ČKA: 05634		
Autorizovaný architekt:	Ing. arch. Štěpán Psotka, ČKA: 05634		
Projektant části:	Ing. arch. Tereza Psotková, ČKA: 05765 Ing. arch. Štěpán Psotka, ČKA: 05634		

psotka gang architekti

stupeň:	DPS - Dokumentace pro provádění stavby		
výkres:	Pohled Západní		
část dokumentace:	D.1.1	datum: 15/09/2025	paré:
číslo výkresu:	D.1.1.13	1:75	