archico

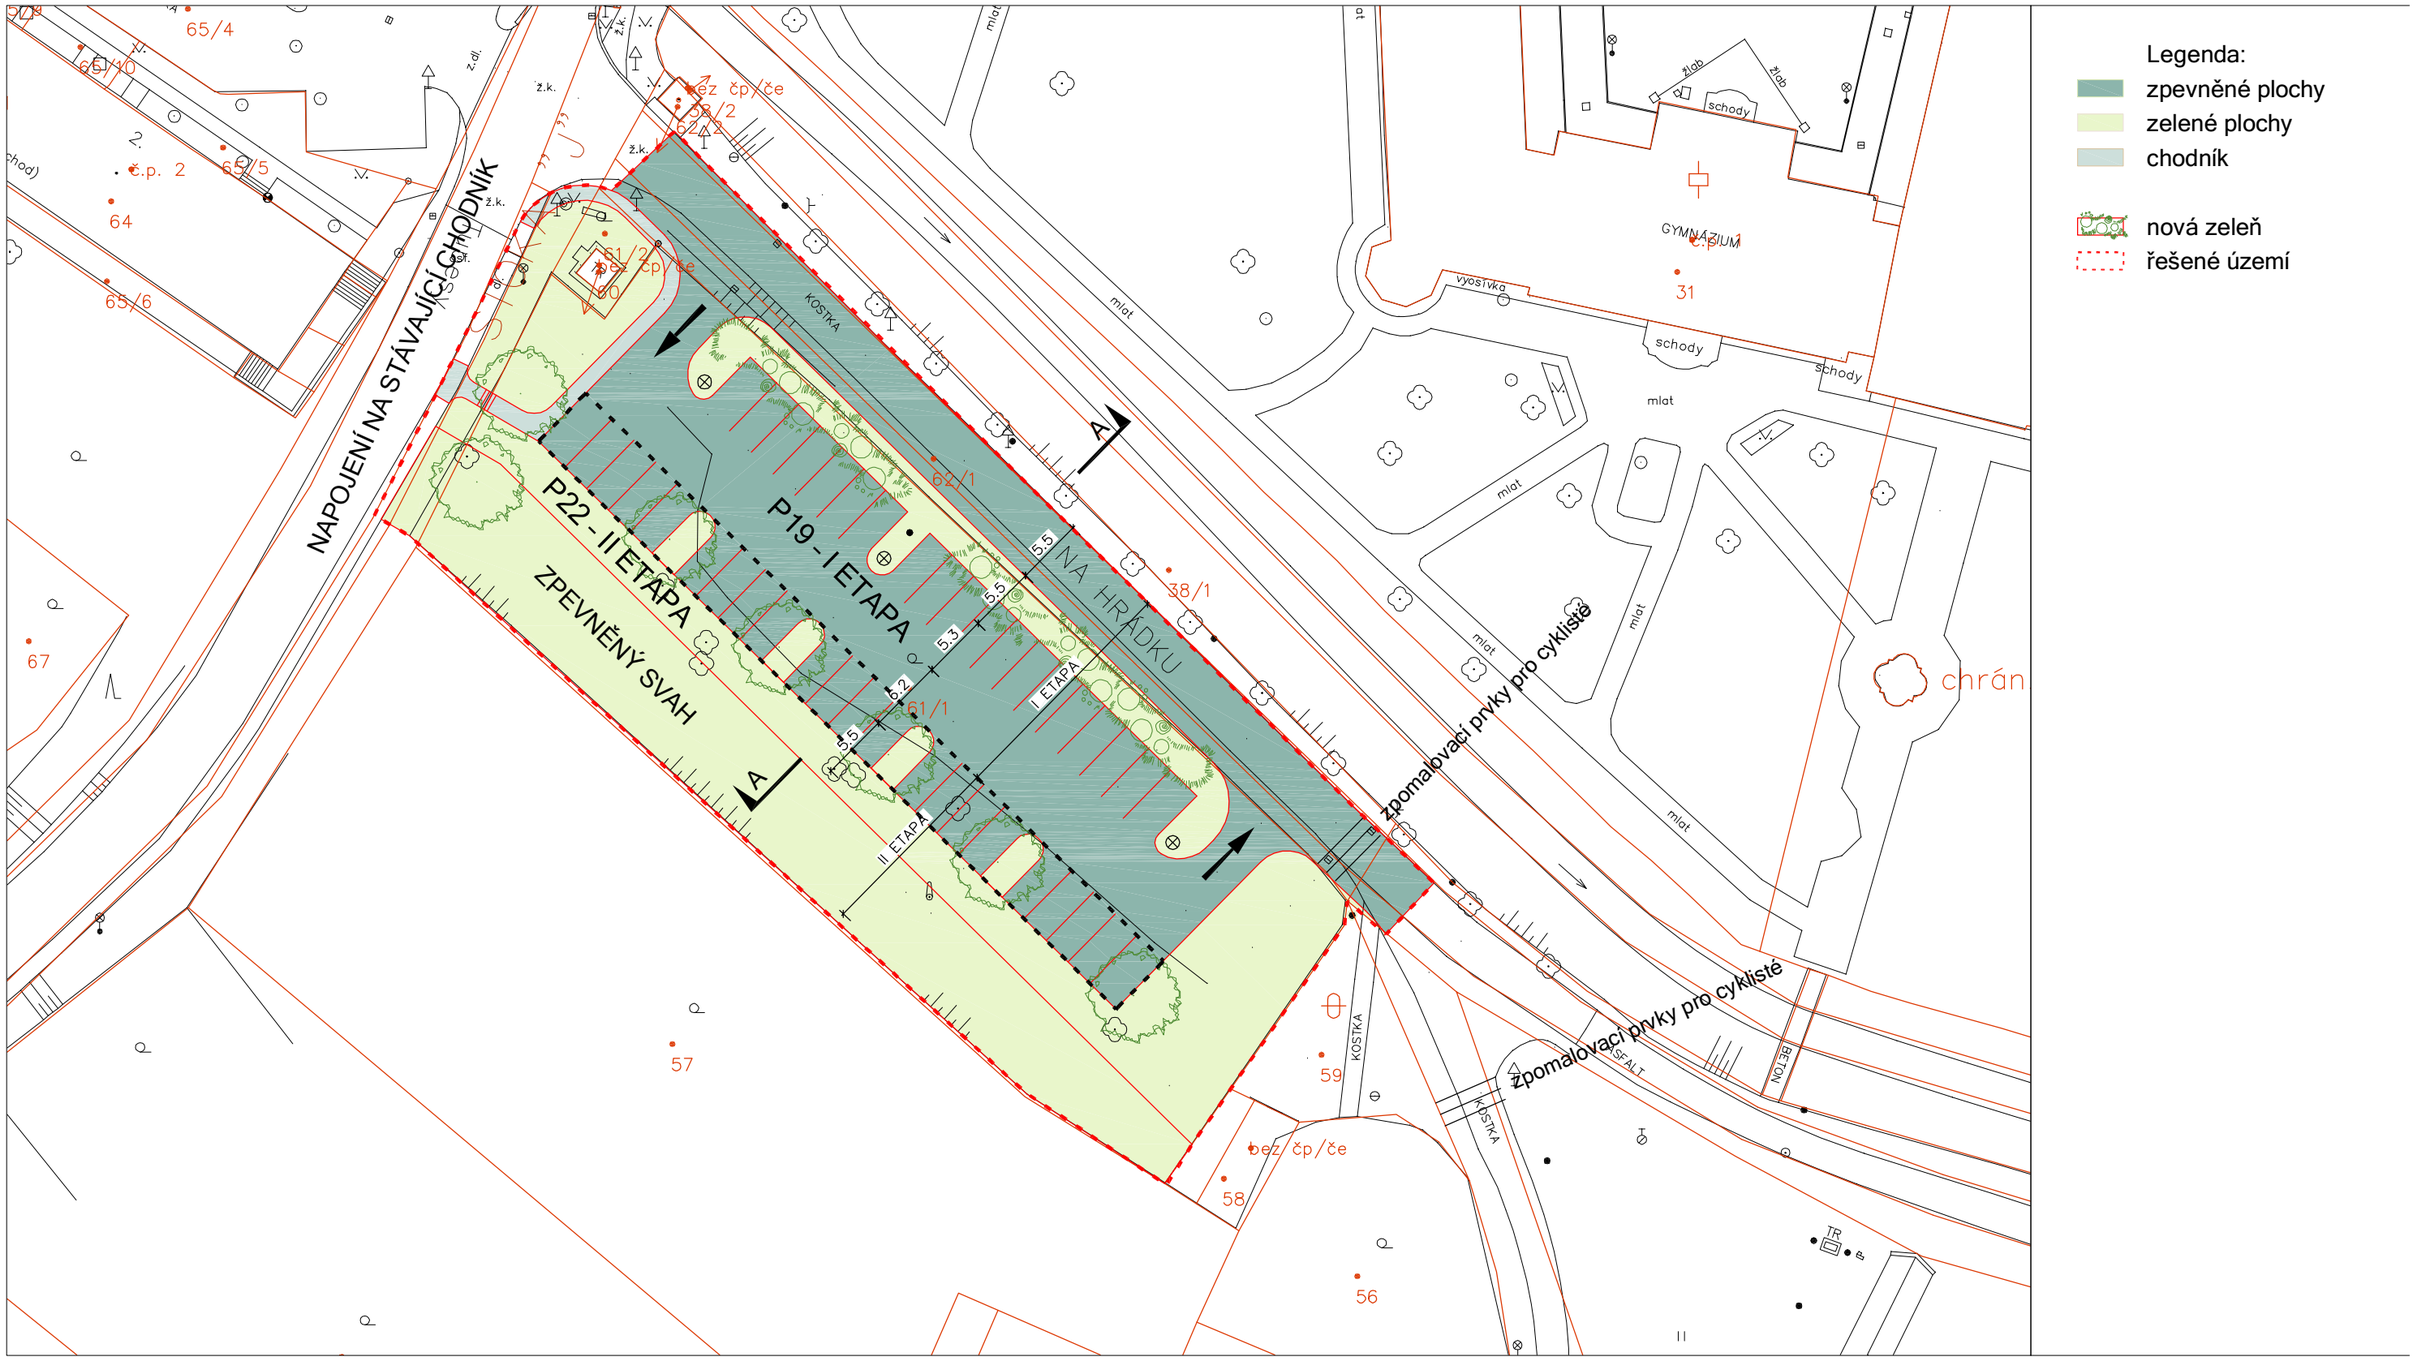

PARKOVIŠTĚ U MOSTU

obsah výkresu: Situace celková

místo projektu:	Velehrad, ulice Na Hrádku	měřítko:	1:500
investor:	Obec Velehrad, Hradišťská 231, 687 06 Velehrad	formát:	A3
projektant:	GG Archico a.s., Zelené náměstí 1291, 68601 Uherské Hradiště	datum:	únor 2018
vypracoval:	ing. arch. Pavel Stojanov	archivní číslo:	17-3690(1)
stupeň projektu:	studie	strana:	004