


Územní plán VELEHRAD



VÝKRES ZÁKLADNÍHO ČLENĚNÍ ÚZEMÍ

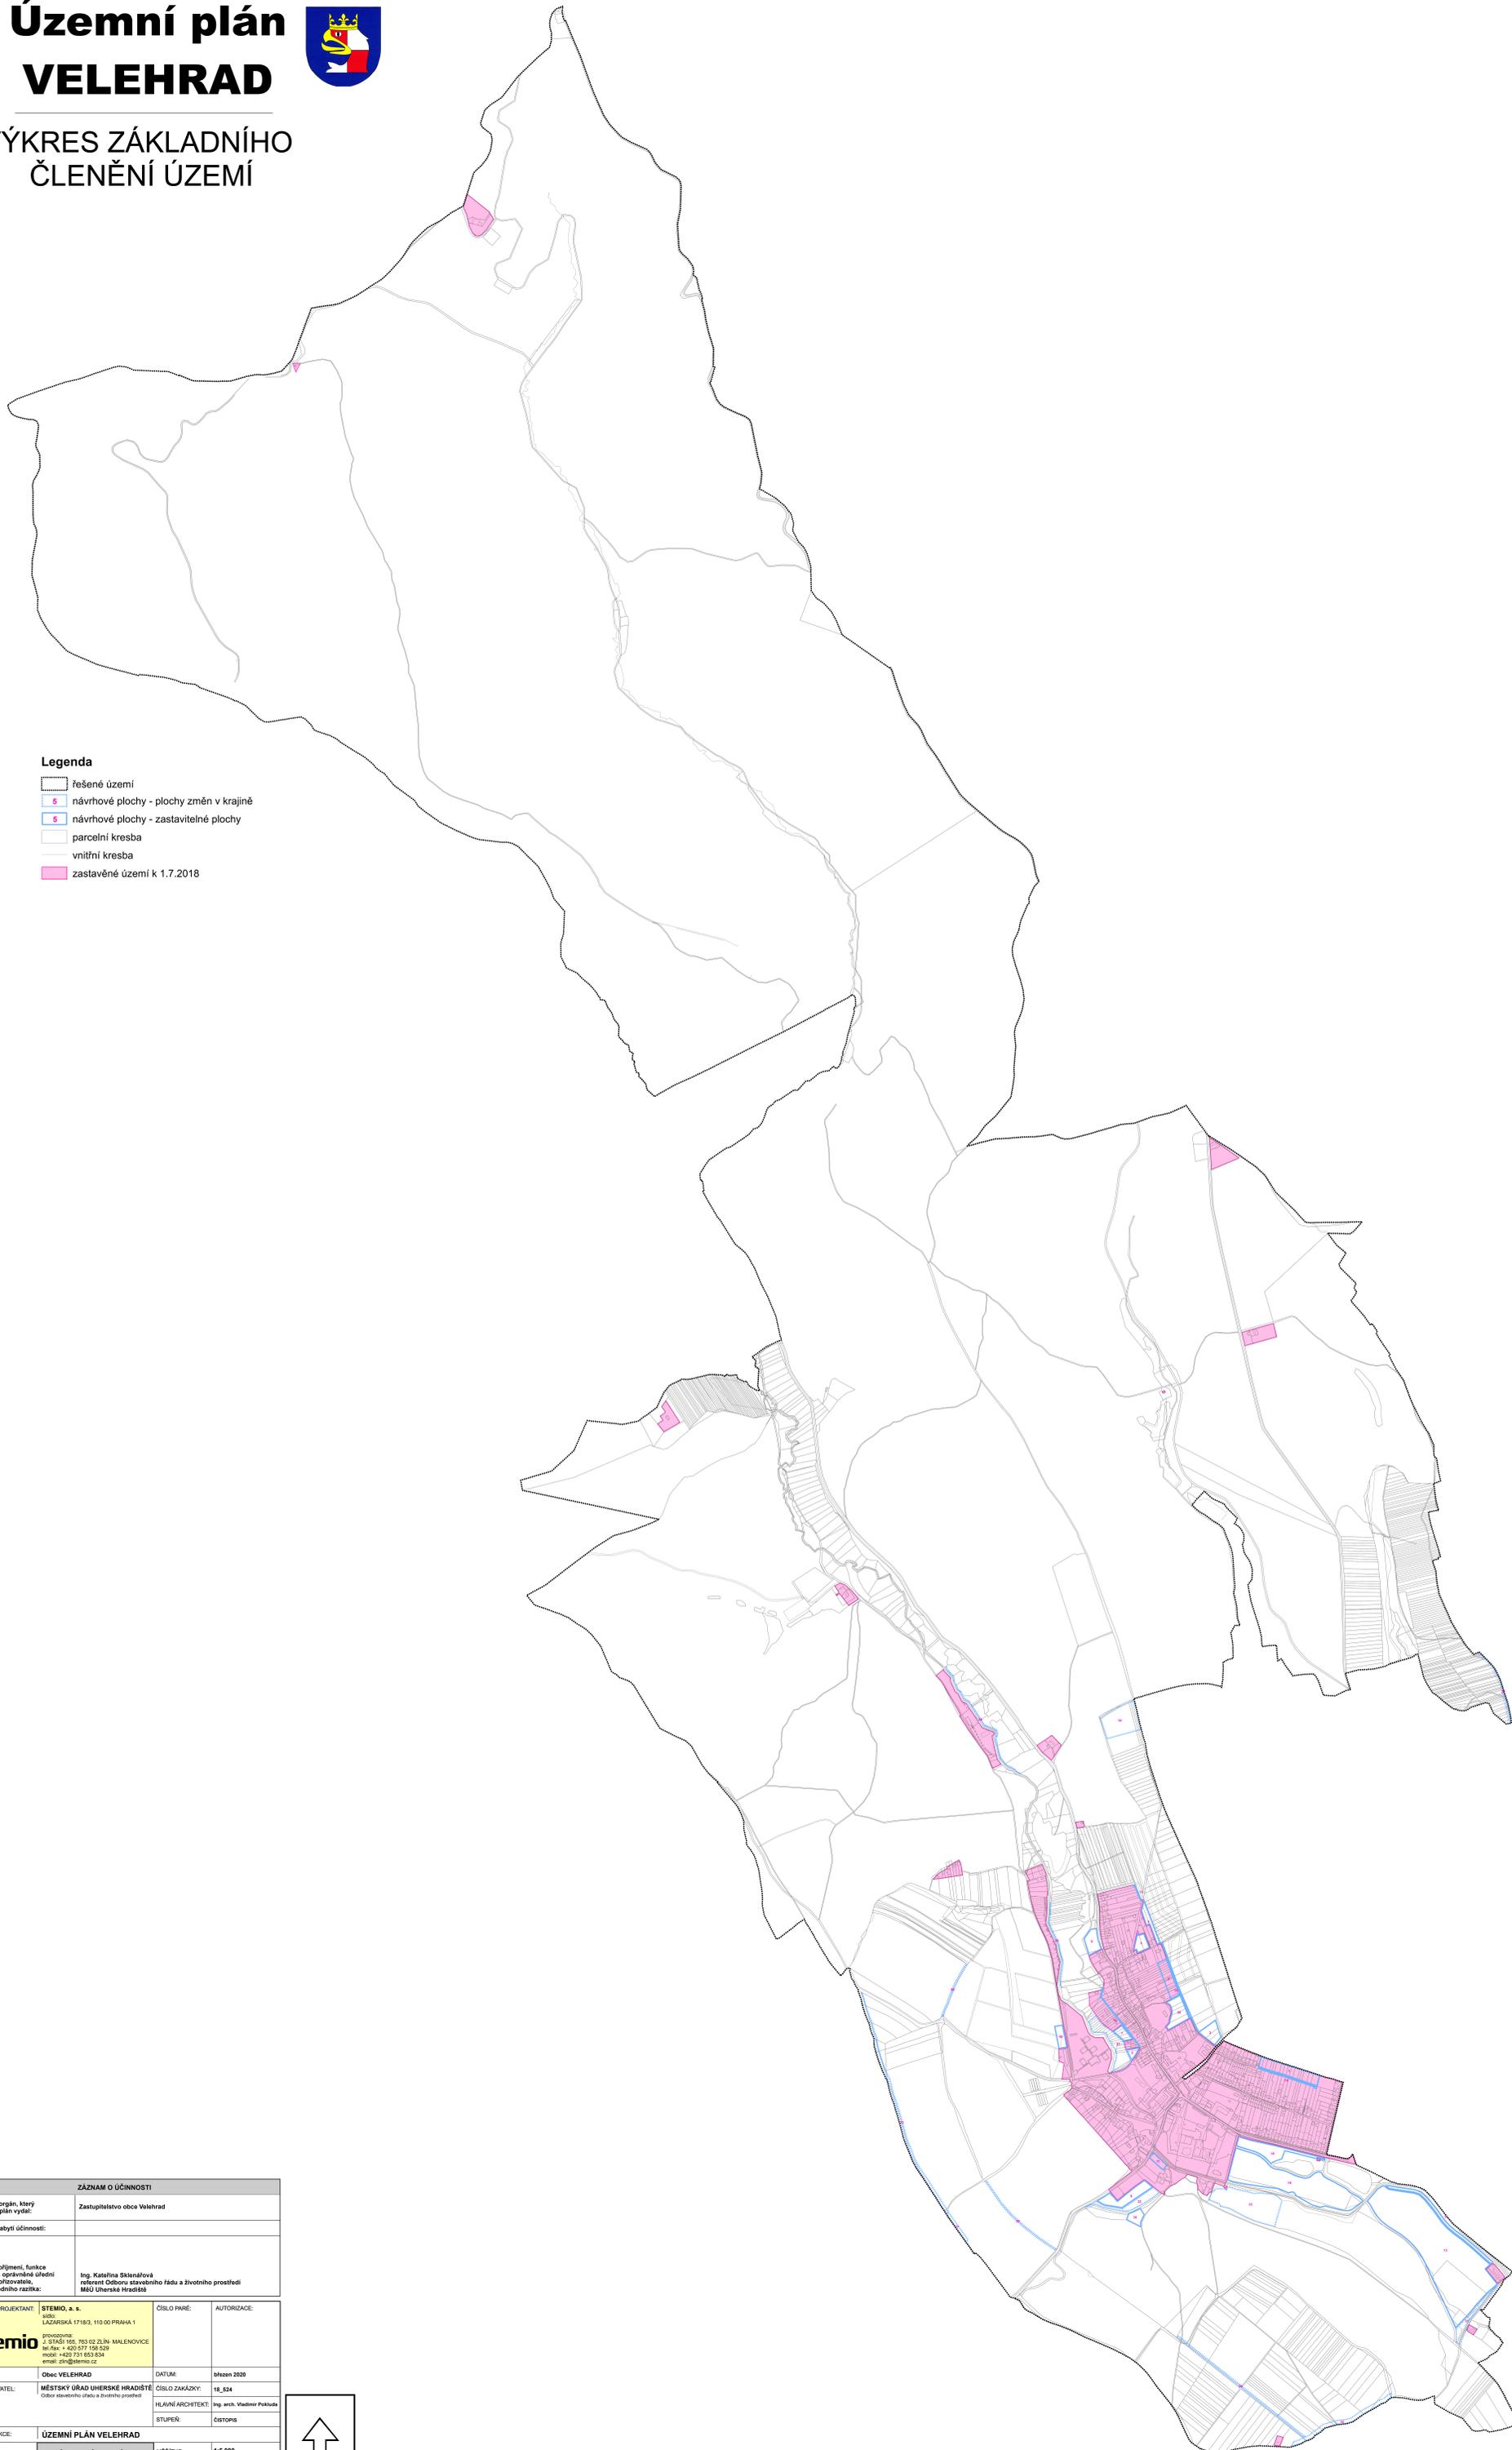

Legenda

- řešené území
- návrhové plochy - plochy změn v krajině
- návrhové plochy - zastavitelné plochy
- parcelní kresba
- vnitřní kresba
- zastavěné území k 1.7.2018

ZÁZNAM O ÚČINNOSTI			
Správní orgán, který územní plán vydal:	Zastupitelstvo obce Velehrad		
Datum nabylí účinnosti:			
Jméno, příjmení, funkce a podpis oprávněné úřední osoby pořizovatele, otisk úředního razítka:	Ing. Kateřina Sklenářová referent Odboru stavebního řádu a životního prostředí MÚU Uherské Hradísto		
HLAVNÍ PROJEKTANT:	STEMIO, a. s. IČO: LAZARSKÁ 1719/3, 110 00 PRAHA 1	ČÍSLO PARÉ:	AUTORIZACE:
Stemio	PROJEKČNÍ J. STÁŘEK 165, 763 02 ZLÍN - MALENOVICE tel./fax: +420 577 158 529 mobil: +420 731 653 834 email: zln@stemio.cz		
OBEC:	Obec VELEHRAD	DATUM:	březen 2020
POŘIZOVATEL:	MĚSTSKÝ ÚŘAD UHERSKÉ HRADÍSTĚ Odbor územního úřadu a životního prostředí	ČÍSLO ZAKÁZKY:	18_524
	HLAVNÍ ARCHITEKT:	Ing. arch. Vladimír Pokuda	
	STUPEŇ:	ČISTOPIS	
NÁZEV AKCE:	ÚZEMNÍ PLÁN VELEHRAD		
OBSAH:	VÝKRES ZÁKLADNÍHO ČLENĚNÍ ÚZEMÍ	MĚŘÍTKO:	1:5 000
		ČÍSLO VÝKRESU:	1.B1

