


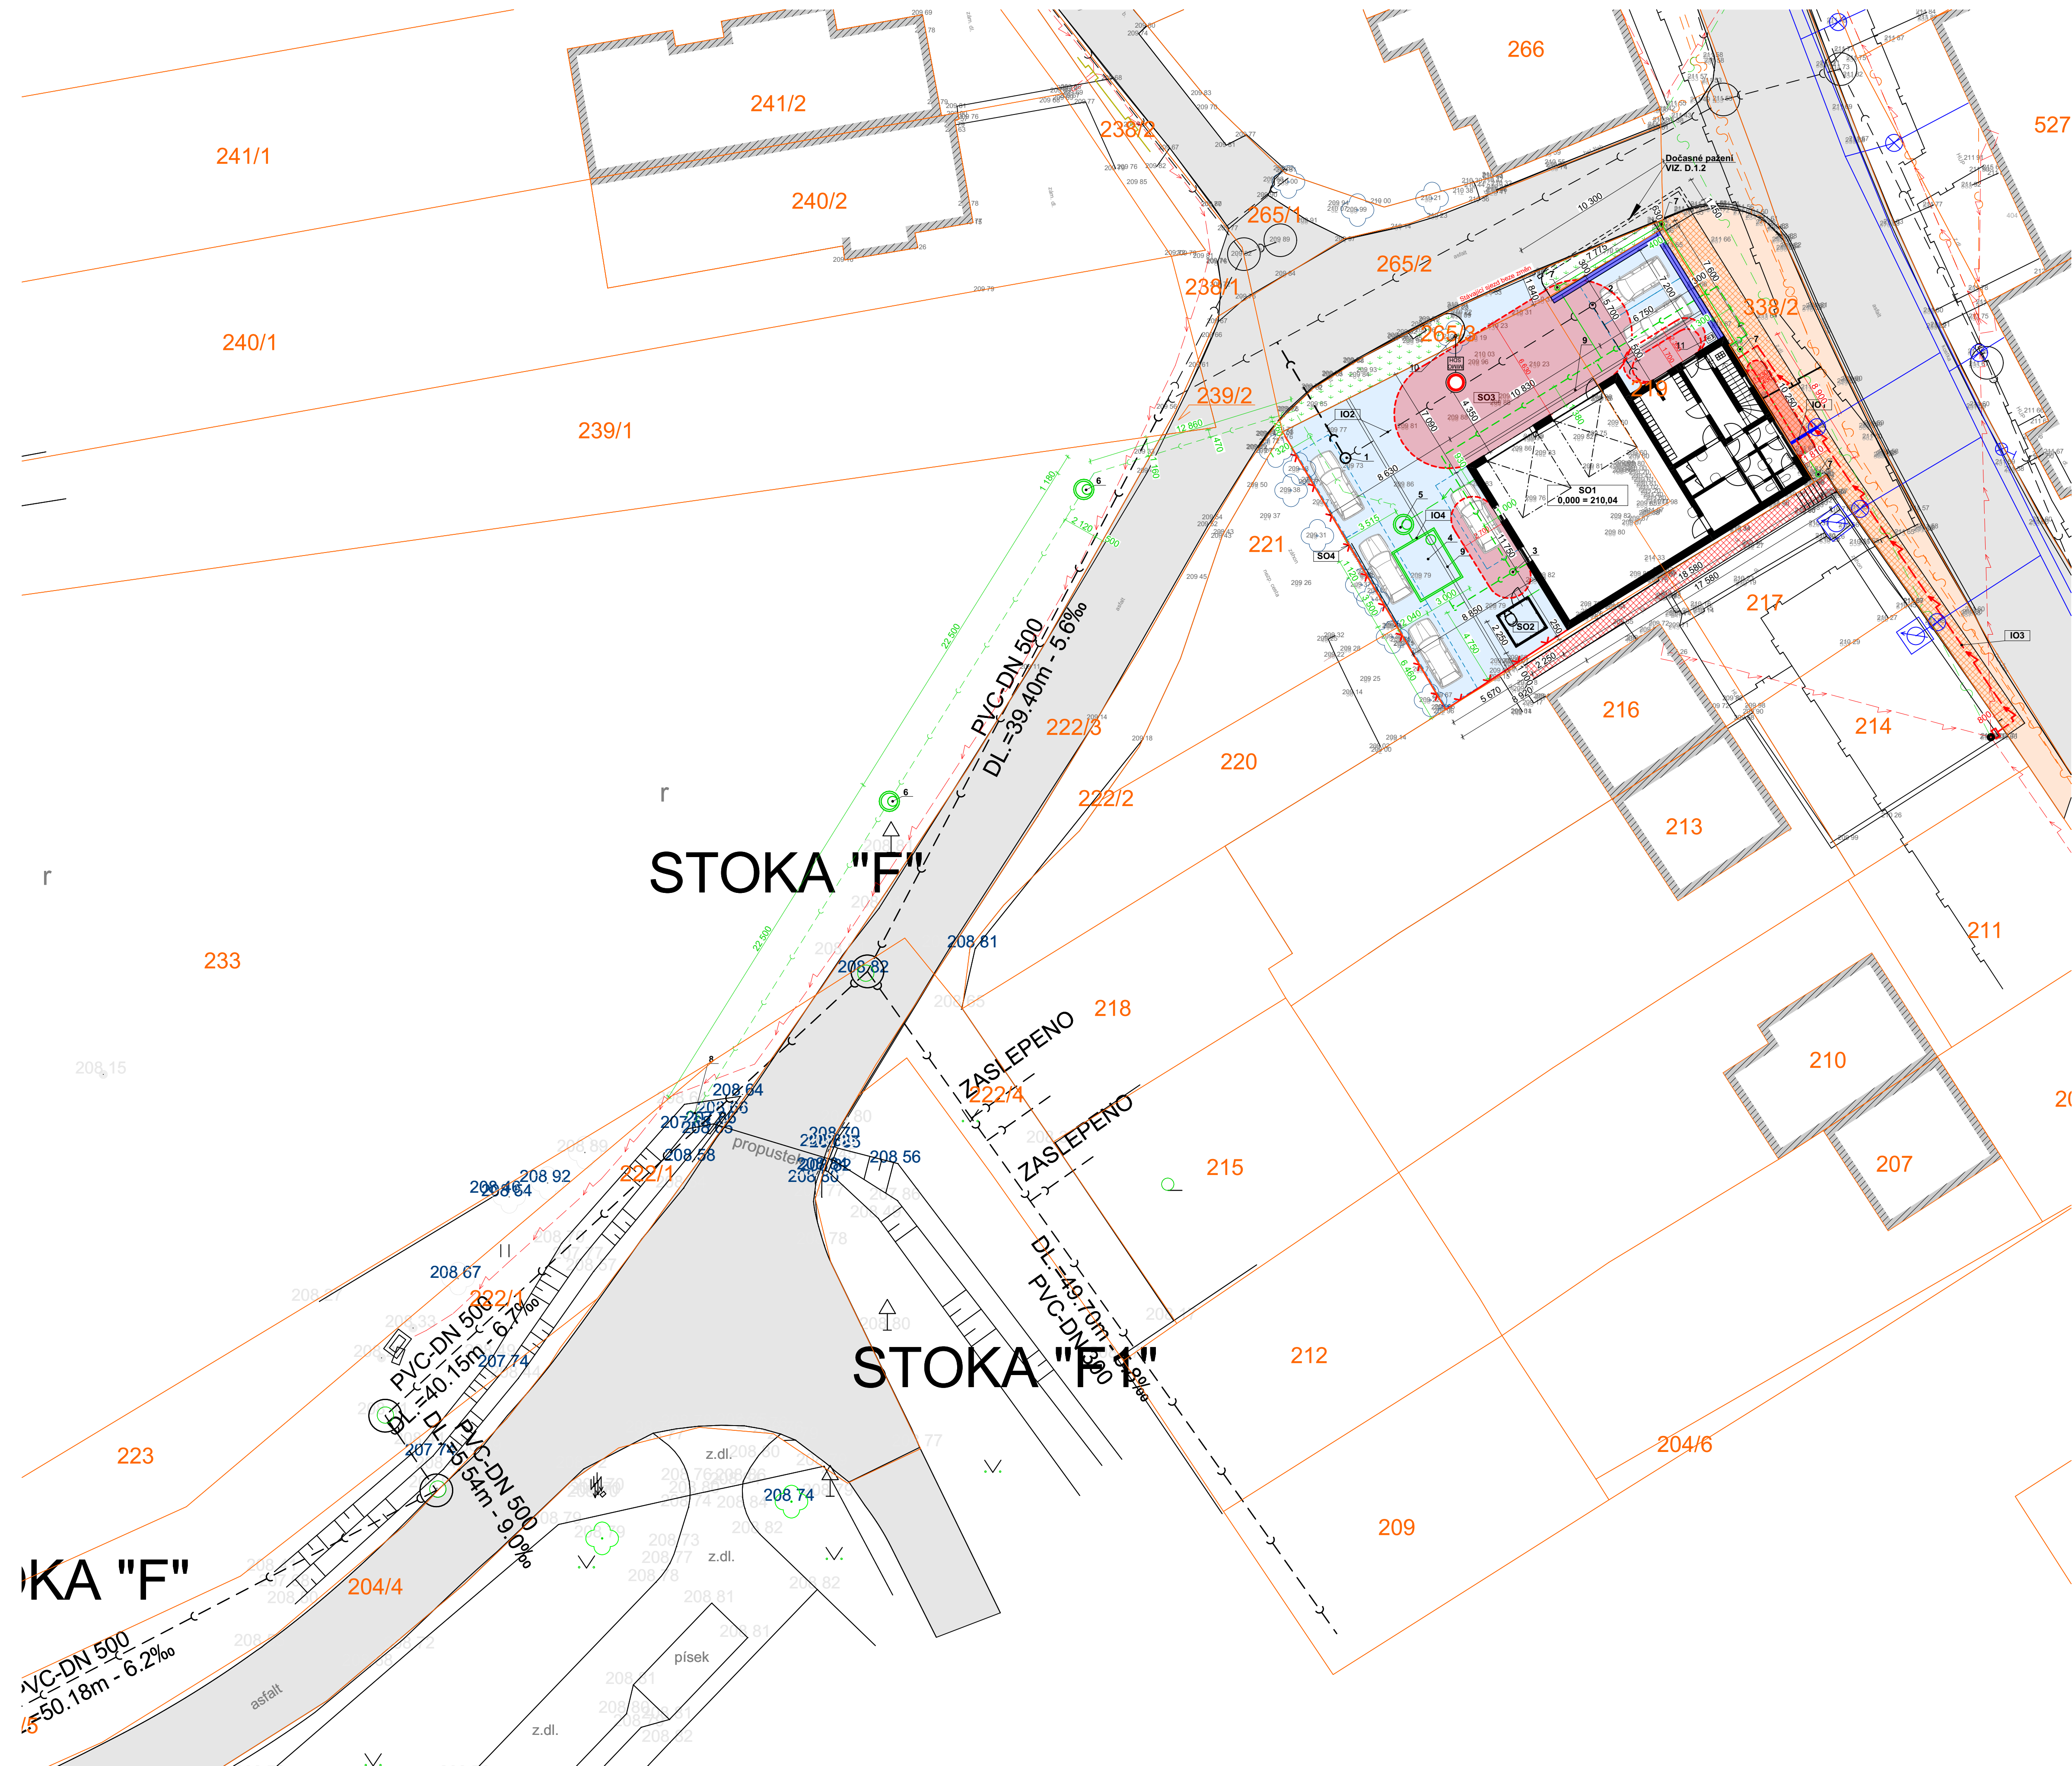

LEGENDA:

- | | | | |
|---|---|---|--|
|  | Ozn. navrhovaných staveb
(SO1 + SO2) |  | Ozn. stávajících asfaltových komunikací |
|  | Ozn. navrhované opěrné stěny
(Součást SO1) |  | Ozn. stávajících komunikací pro pěší
(zámková dlažba) |
|  | Ozn. navrhovaných zpevněných ploch
- zámková dlažba ve šterkovém loži
(SO3) |  | Ozn. stávajících komunikací pro pěší
- oprava do původního stavu
(SO3) |
|  | Ozn. navrhovaných zatravněných ploch
(SO3) |  | Ozn. stávajících komunikací pro pěší soused
- při poškození opravit do původního stavu! |
|  | Ozn. stávajících budov |  | Ozn. hranic parcel |
|  | Ozn. parcelních čísel |  | Ozn. polohopis |
|  | Ozn. parkovacích stání |  | Ozn. navrhované oplotení z poplastované
pletiva bet. podezdívka (SO4) |

LEGENDA SÍTÍ:

- | | | | |
|---|---------------------------------------|---|--|
|  | Ozn. stávajícího nadzemního vedení NN |  | Ozn. sdělovacích podzemních kabelů CETIN |
|  | Ozn. stávajícího STL plynovodu |  | Ozn. stávajících vodovodních řadů |
|  | Ozn. stávajících kanalizačních řadů | | |

LEGENDA PŘÍPOJEK:

- | | | | |
|---|---|---|---|
|  | Ozn. navržené kanalizační přípojky
PVC KG DN 150 (IO2) |  | Ozn. navržené vodovodní přípojky
LPe 32x4,4 (IO1) |
|  | Ozn. stávající plynovodní přípojky
- beze změn |  | Ozn. navržené přípojky NN
kabely CYKY-J 4x16 dl. 31m (IO3) |

LEGENDA AREÁLOVÝCH ROZVODŮ:

- | | | | |
|---|--|---|---|
|  | Ozn. navrhového areálového rozvodu
desťovej kanalizácie
PVC KG DN150/PVC KG DN125,
(IO4) |  | Ozn. navrhového vnútorní (současť ZTI)
späskovej kanalizácie PVC KG 150, |
|  | Ozn. navrhového výklyčného potrubí
desťovej kanalizácie PE 5/4" (HDPE
SDR 11 s 40mm) regulovaný na 0,5l/s
(IO4) |  | Ozn. navrhového areálového rozvodu
NN kabeľ XYX
(současť elektroinstalácie) |
|  | Ozn. drenážneho potrubí DN 100
(SO1) | | |

SEZNAM STAVEBNÍCH OBJEKTŮ

- | | |
|-----|------------------------------|
| SO1 | Hasičská zbrojnice |
| SO2 | Věž na sušení hadic |
| SO3 | Zpevněné plochy |
| SO4 | Oplotení |
| IO1 | Vodovodní přípojka |
| IO2 | Kanalizační přípojka |
| IO3 | Přípojka NN |
| IO4 | Nakládání s dešťovými vodami |

POZNÁMKA:

- Před zahájením stavby vytyčit veškeré sítě dopravní a technické infrastruktury
- Stavbu vytyčit oprávněnou osobou - geodetem
- Veškeré rozměry ověřit na stavbě, odchylky konzultovat s projektantem!
- | | | | |
|--------------------|------|----------|----------------|
| - Zastavěná plocha | SO1: | 196,44 | m ² |
| | SO2: | 5,06 | m ² |
| - Výška hřebene: | SO1: | + 7,817 | m |
| | SO2: | + 11,215 | m |
| - Výška atiky | SO1: | + 6,017 | m |


- | | |
|-----|--|
| 1/ | Revizní šachta na kanalizační přípoje DN 630 |
| 2/ | Revizní šachta na areálové splaškové kanalizace DN 400 |
| 3/ | Revizní šachta na dešťové kanalizaci DN 400 |
| 4/ | Retenční nádrž 8m3 |
| 5/ | Čerpací stanice dešťových vod |
| 6/ | Revizní šachta na výtlačném potrubí dešťové kanalizace DN 1400 |
| 7/ | Revizní šachta na výtlačném potrubí dešťové kanalizace DN 1400 |
| 8/ | Výústní opevnění výtlačného potrubí dešťové kanalizace |
| 9/ | Příčný odvodňovací žlab |
| 10/ | Dopravní značka B1 + E13 (MIMO SDH) |
| 11/ | Prostor pro popelnici na komunální odpady |

0,000 = SO1 Podlaha 1NP = +210,040 m n.m. BPV


Vedoucí projektant: Bc. Jan Klímek	Návrh stavby: Bc. Jan Klímek	Vypracoval: Bc. Jan Klímek	Zodp. projektant Ing. Jiří Rychlík	
Místo stavby: k.ú. Velehrad	St. ú.	Staré Město		
Investor: Obec Velehrad, IČ: 00291536, Hradčácká 231, 687 06 Velehrad				
Akce: Novostavba hasičské zbrojnice Velehrad			Formát: Datum:	3A4 1/2020
Obsah: C Situační výkres C.3 Koordinační situační výkres			Stupeň Číslo zak.:	Stoučené řízení 20KPS01
			Číslo kopie:	Číslo výkresu:
			1:200	C.3

POHLEDY
1:100


POHLED OD SV
1:100

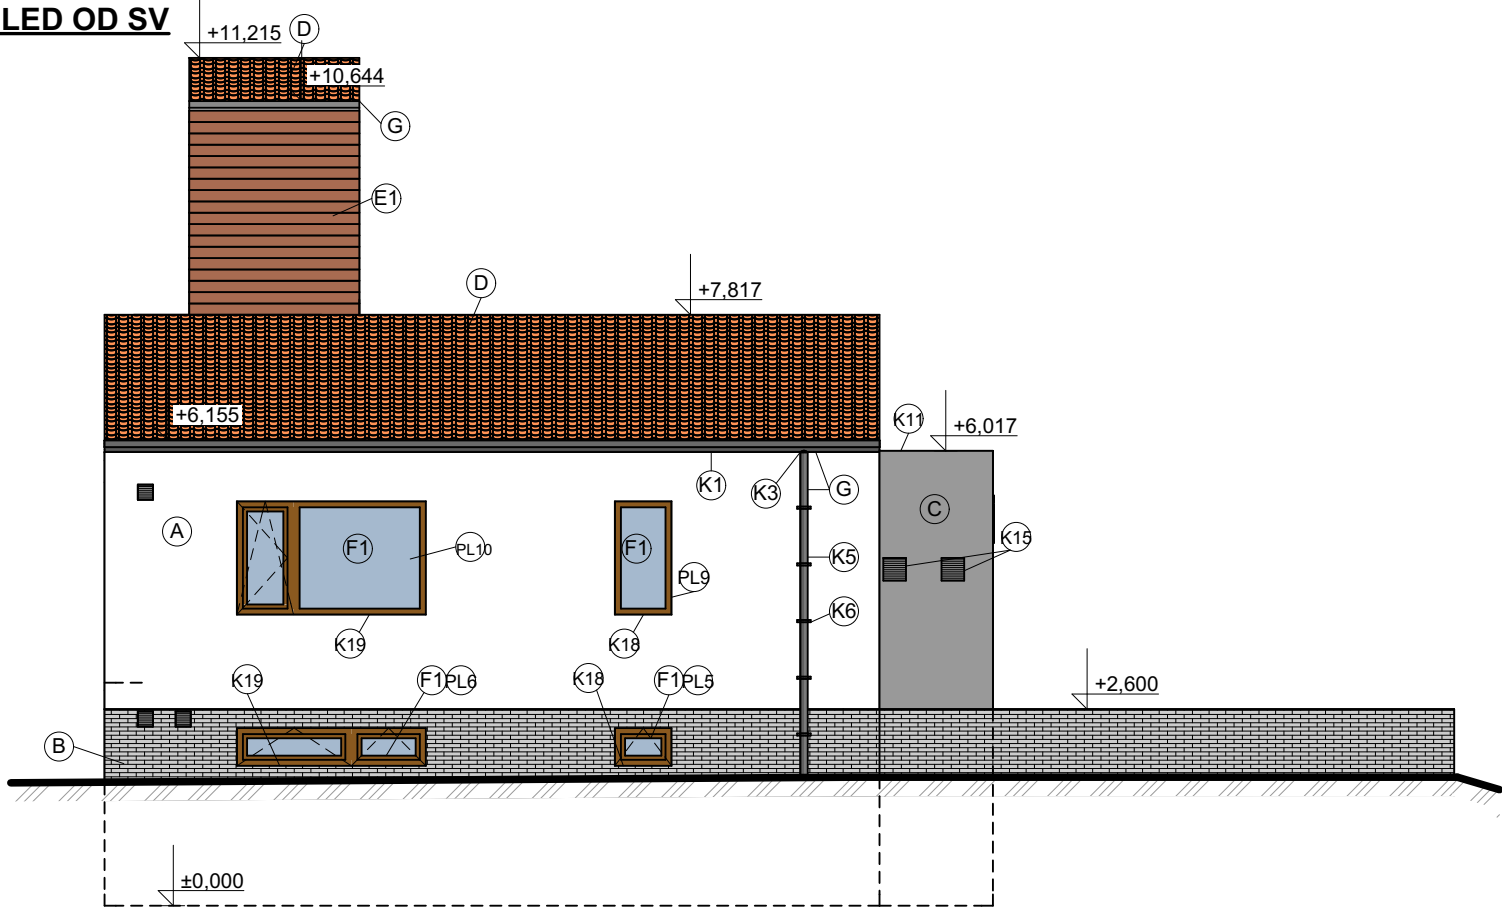


POHLED OD JZ
1:100

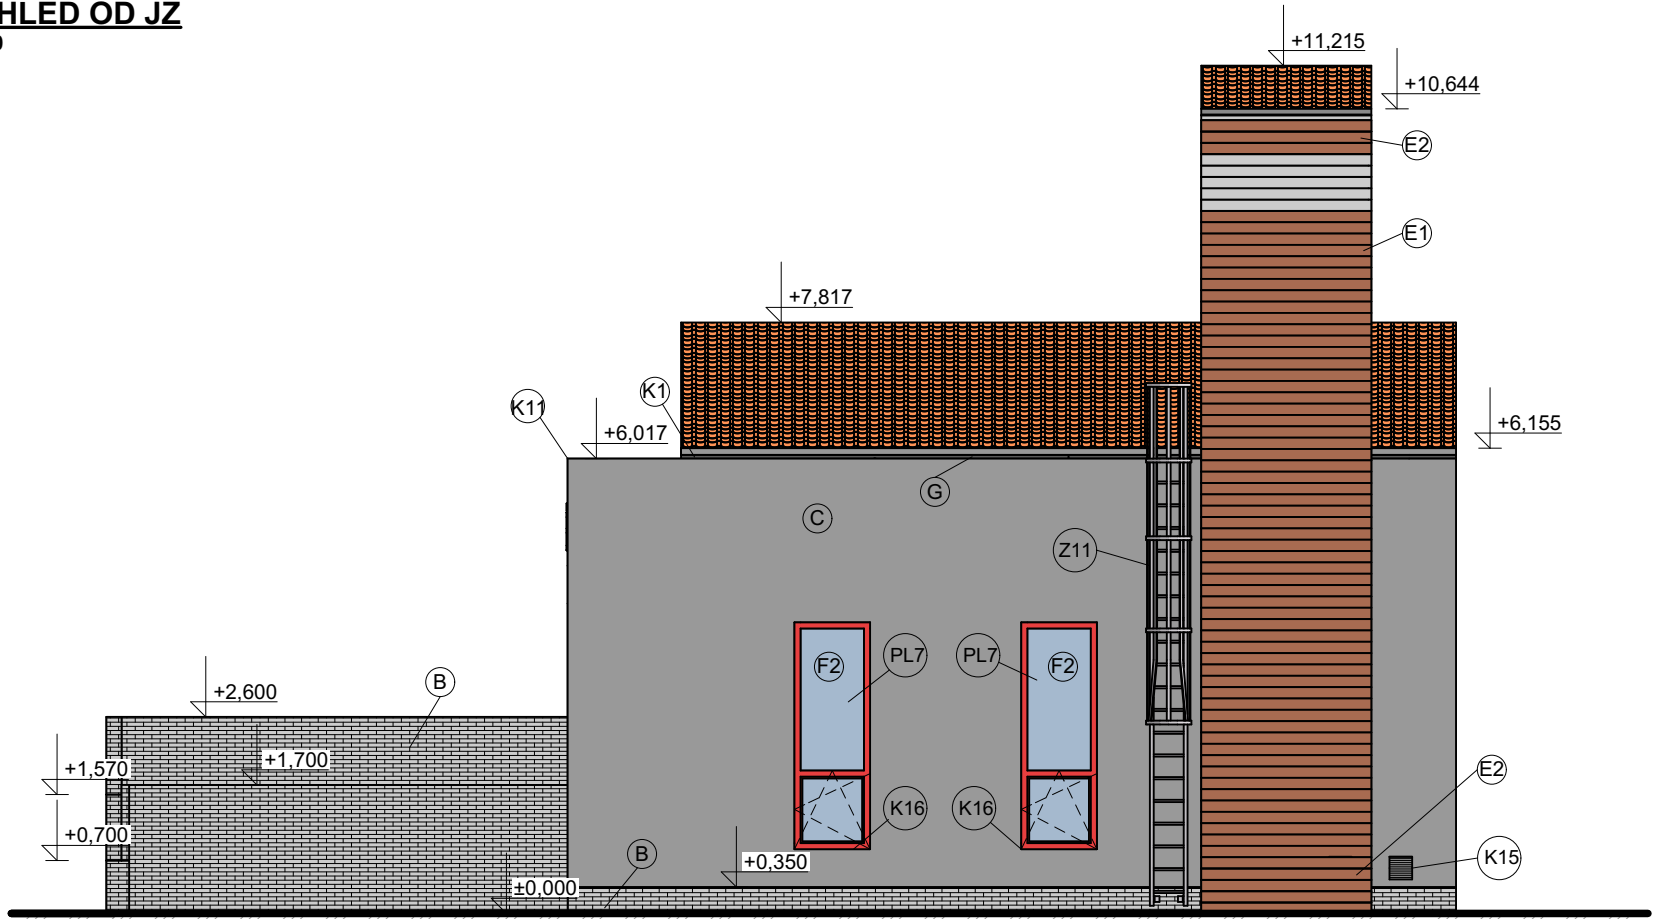


POHLED OD JV
1:100

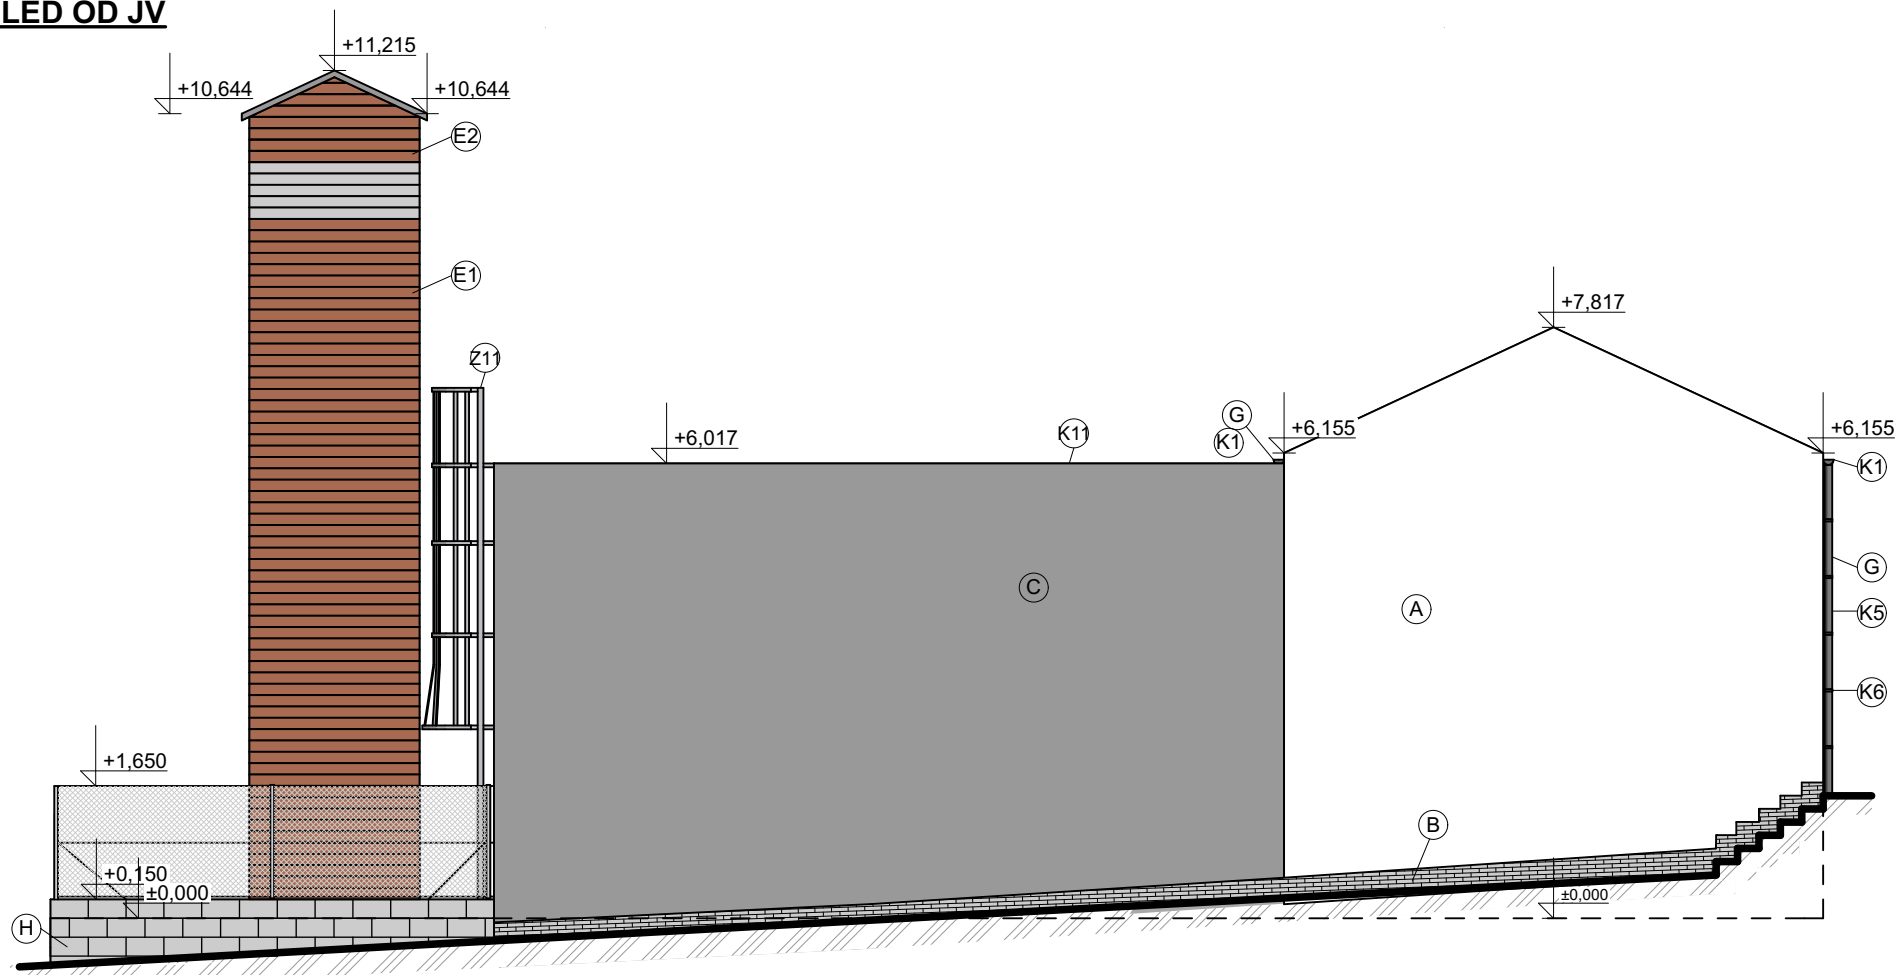

POHLED OD SZ
1:100

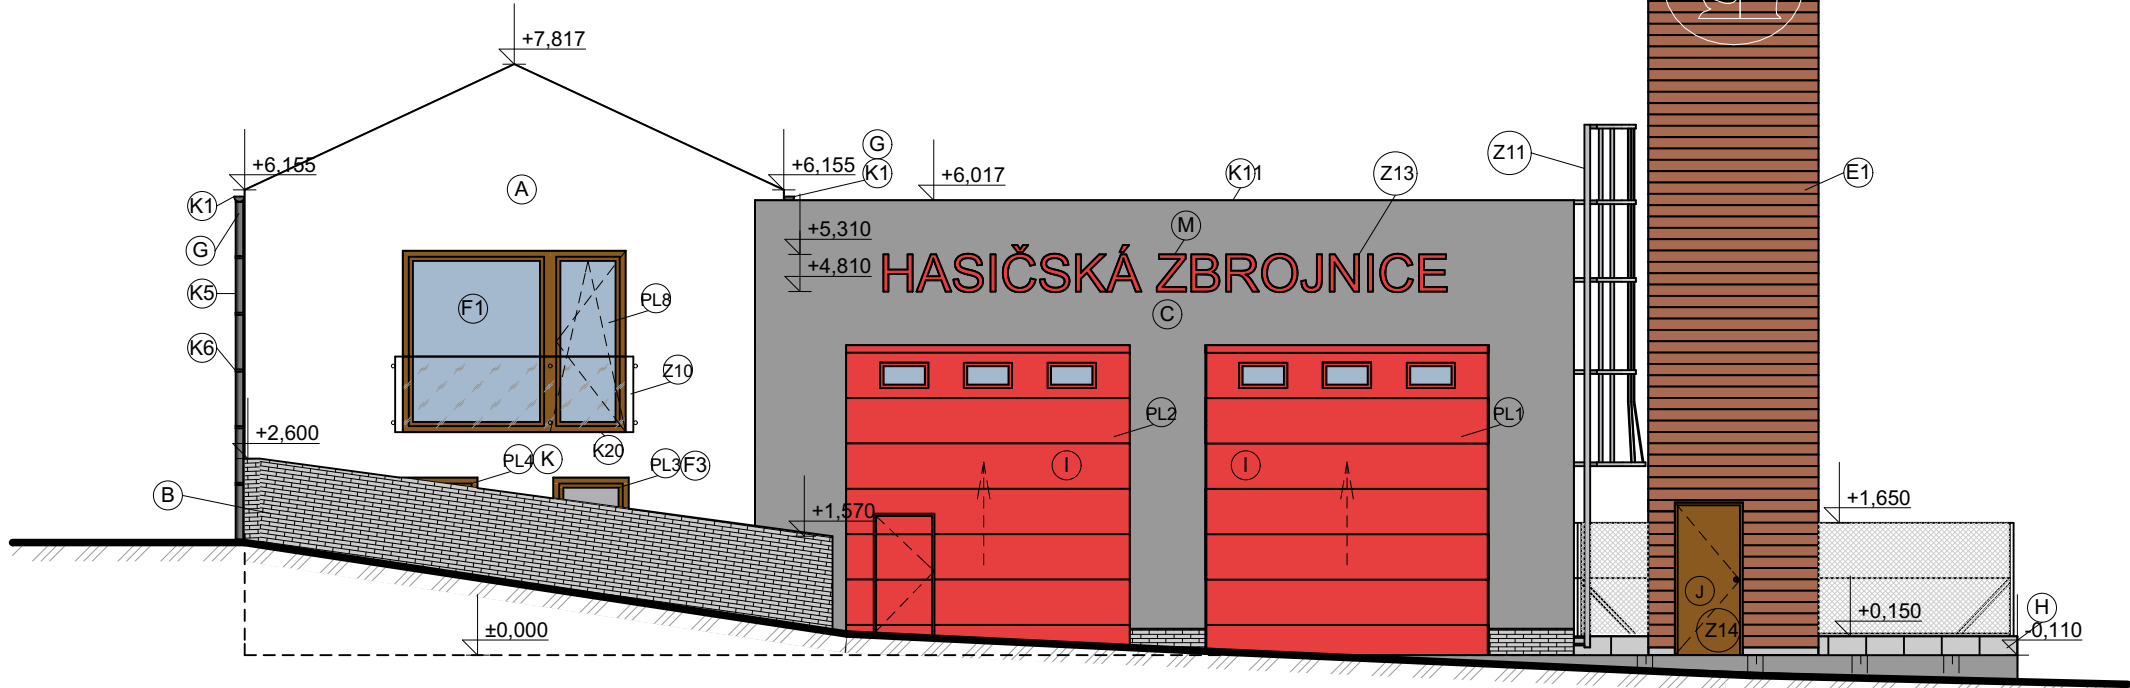

POHLED OD SZ
1:100

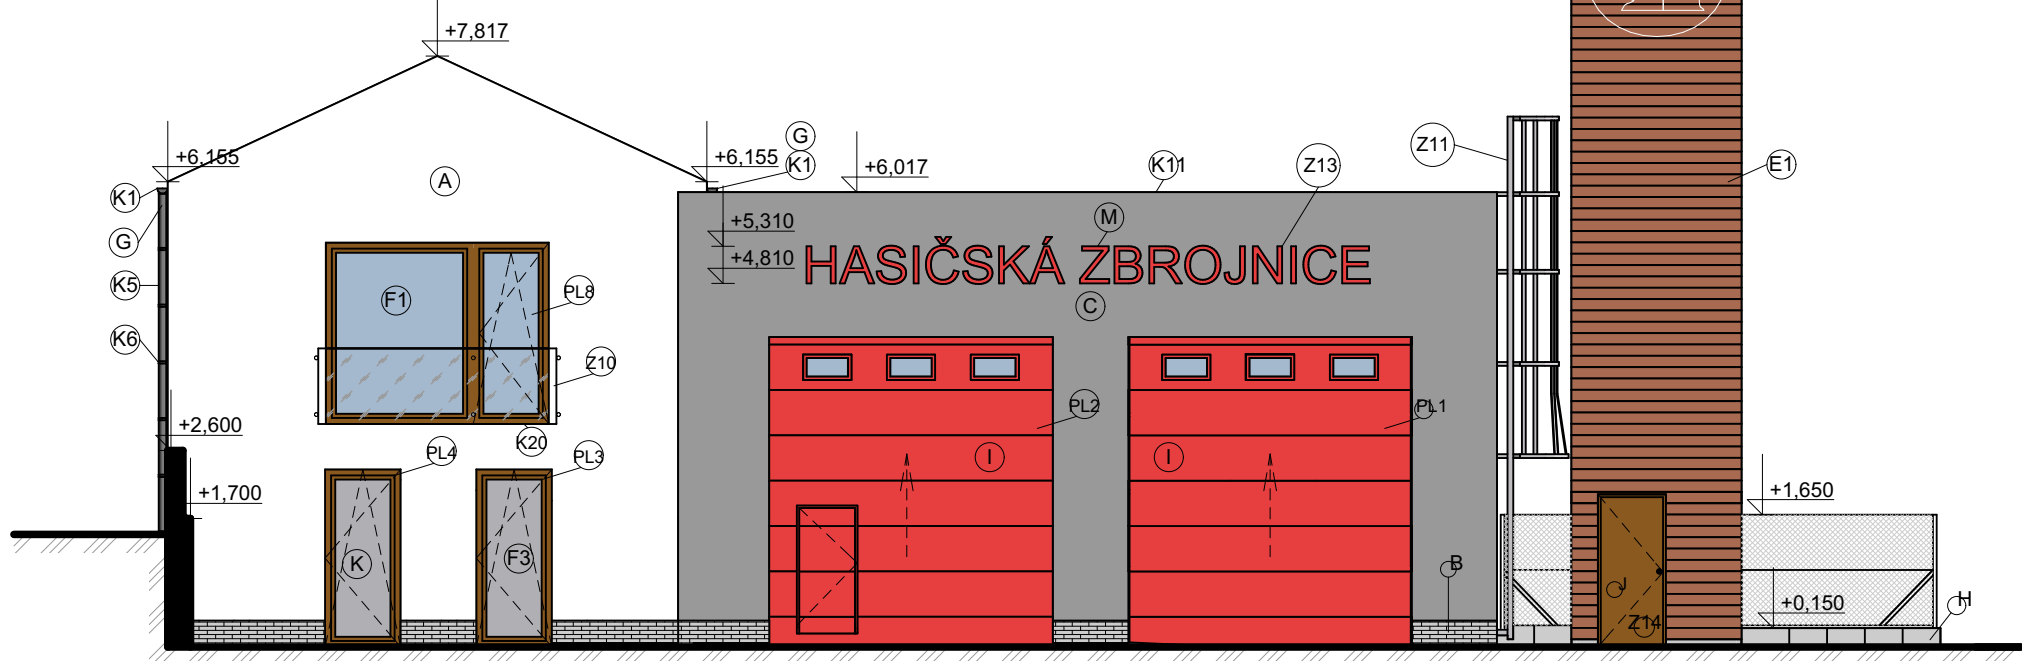

POZNÁMKA:

- Při provádění je nutné dodržet veškeré technické a technologické předpisy zvolených výrobců materiálů!
- Veškeré rozměry ověřit na hrubé stavbě! Odchytky konzultovat s projektantem!
- Podrobná specifikace skladeb konstrukcí v D.1.1.A Technická zpráva!

PL	Ozn. plastových výrobků	- viz výpis plastových výrobků
P	Ozn. překladů	- viz. výpis překladů
K	Ozn. klempířských výrobků	- viz. výpis klempířských výrobků
T	Ozn. truhlářských výrobků	- viz. výpis truhlářských výrobků
Z	Ozn. zámečnických výrobků	- viz. výpis zámečnických výrobků
TE	Ozn. tesářských prvků	- viz. výpis tesářských prvků

0,000 = Podlaha 1NP

Vedoucí projektant:	Návrh stavby:	Vypracoval:	Zodp. projektant	 KLIMEK projekt
Bc. Jan Klimek	Bc. Jan Klimek	Bc. Jan Klimek	Ing. Jiří Rychlík	
Místo stavby:	k.ú. Velehrad	St. ú.	Staré Město	
Investor:	Obec Velehrad, IČ: 00291536, Hradištská 231, 687 06 Velehrad			
Akce:	Novostavba hasičské zbrojnice Velehrad			Formát: 4A4
Obsah:	D. Dokumentace objektů a technických a technologických zařízení			Datum: 1/2020
	D.1. Dokumentace stavebního objektu			Stupeň: Sloučené řízení
	SO1. Hasičská zbrojnice			Číslo zak.: 20KPS01
	D.1.1. Architektonicko - stavební řešení			Číslo kopie:
	D.1.1.B. Výkresová část			Měřítko: Číslo výkresu:
	D.1.1.B.11. Pohledy			1:50 D.1.1.B.11

KLIMEK projekt s.r.o.
IČ: 04621744
Sídlo: Mojmírova 769, 686 01 Uherské Hradiště
tel. +420 774 540 943 web: www.janklimek.cz email: klimek@seznam.cz

LEGENDA:

- A Tenkovrstvá probarvená pastovitá silikonsilikátová omítka se samočisticím efektem, Zatíraná 1,5mm, Barva bílá
- B Obkladový pásek 215/23/65 určený do exteriéru, barva dle výběru investora - šedá
- C Tenkovrstvá probarvená pastovitá silikonsilikátová omítka se samočisticím efektem, Zatíraná 1,5mm, Barva šedá
- D Střešní taška keramická pálená engoba, barva červená (chilová)
- E1 Pohledová kazeta z ocel. plechu - imitace dřeva
- E2 Pohledová kazeta perforovaná z ocelového plechu
- F1 Okenní plastová výplň s izolačním trojsklem, folie v imitaci dřeva - ořech, sklo čiré
- F2 Okenní plastová výplň s izolačním trojsklem, folie RAL 2002, sklo čiré
- F3 Okenní plastová výplň s izolačním trojsklem, folie v imitaci dřeva - ořech, sklo neprůhledná folie
- G Klempířské prvky z lakovaného pozinkovaného plechu, RAL 7016
- H Podezdívka z betonových štípaných tvárcí - šedá
- I Garážová sekční vrata RAL 2002
- J Plechové dveře, RAL 8001
- K Plastové vstupní dveře s izolačním trojsklem, folie v imitaci dřeva - ořech, sklo neprůhledná folie
- L Gravírované logo obce cca 1900/1960
- M Kovové písmena RAL 2002