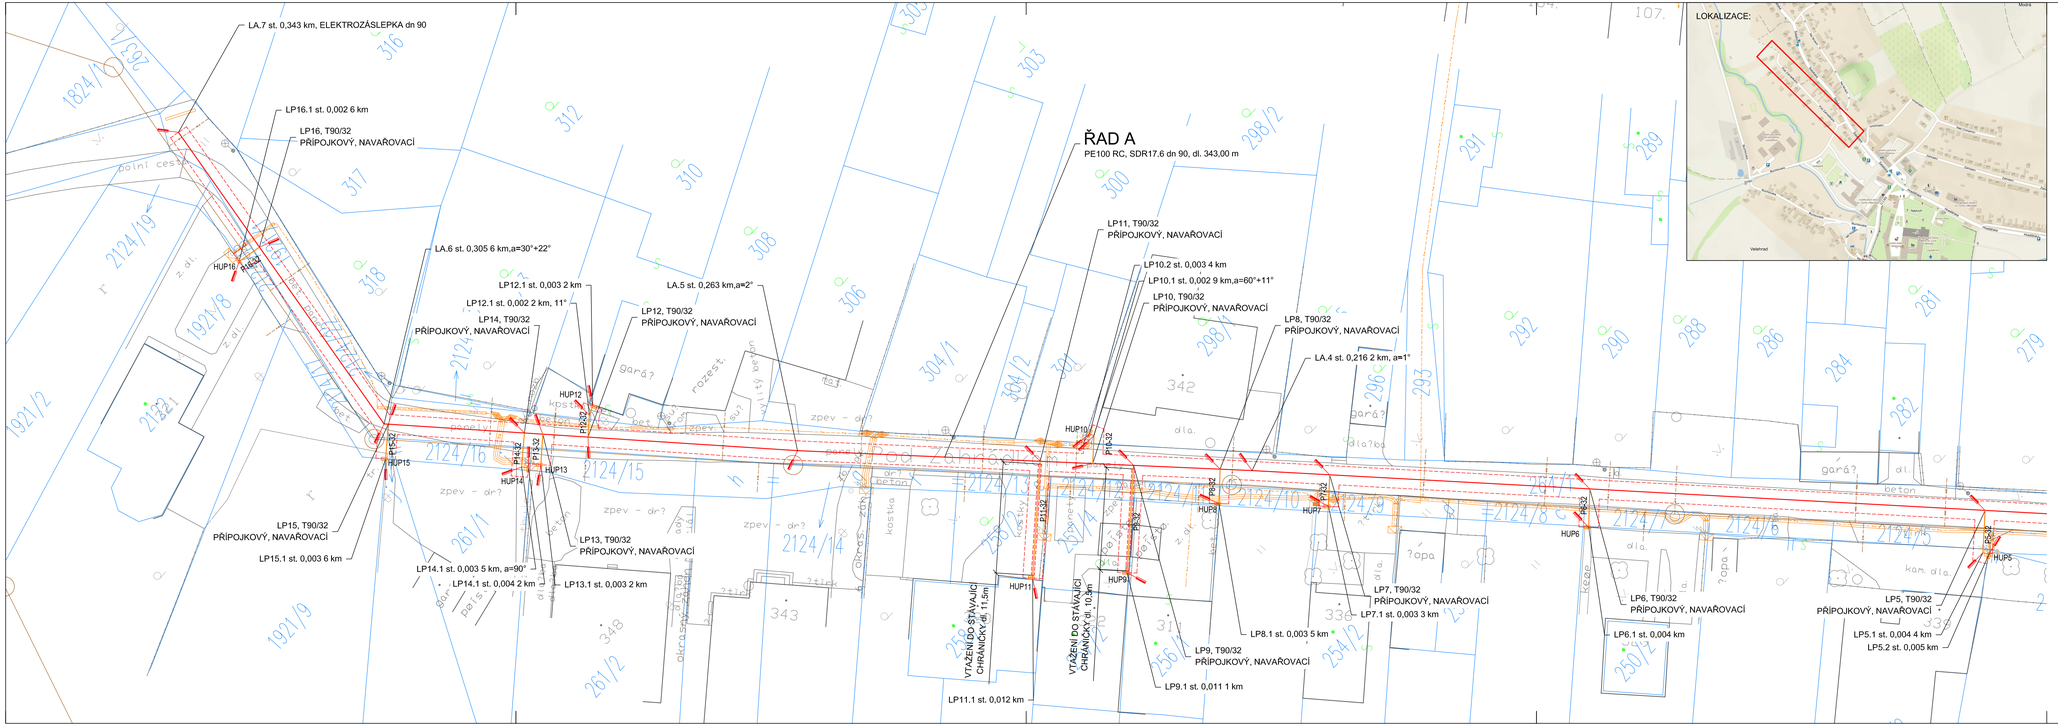

LEGENDA INŽENÝRSKÝCH SÍTÍ		LEGENDA SYMBOLŮ	
	STÁVAJÍCÍ PLYNOVOD STL		OCHRANA KABELOVÉHO VEDENÍ
	KANALIZACE JEDNOTNÁ PODZEMNÍ		VODOVODNÍ ŠOUPĚ
	VODOVOD		HYDRANT
	KABELOVÉ VEDENÍ NN NADZEMNÍ		HLAVNÍ UZÁVĚR PLYNU
	KABELOVÉ VEDENÍ NN PODZEMNÍ		ODVODŇOVAČ
	KABELOVÉ VEDENÍ VN NADZEMNÍ		ČIŠHAČKA
	KABELOVÉ VEDENÍ VN PODZEMNÍ		ZEMNÍ UZÁVĚR ŠZ
	SDĚLOVACÍ VEDENÍ		VEŘEJNÉ OSVĚTLENÍ
	VEŘEJNÉ OSVĚTLENÍ		KANALIZAČNÍ ŠACHTA
	TEPELNÝ KANÁL		ULIČNÍ VPUSŤ
			OCHRANNÉ POTRUBÍ

LEGENDA STYLŮ ČAR
STÁVAJÍCÍ PLYNOVOD STL
OCHRANNÉ PÁSMO NOVÉHO PZ
HRANICE PARCELY DLE KN
HRANICE POLOHOPISU

LEGENDA PROJEKTOVANÝCH OBJEKTŮ		
PS 01 – PLYNOVOD		POTRUBÍ PLYNOVODU
PS 02 – PLYNOVODNÍ PŘÍPOJKY		POTRUBÍ PŘÍPOJKY
—		OBJEKT HUP

SOUŘADNICOVÝ SYSTÉM : JTSK

VYPRACOVAL	ODP. PROJ. PROF.	KONTROLOVAL	ODP. PROJ. STAVBY
MGR. B. HOLUBOVÁ	ING.M.PIŠTĚK	MIROSLAV KRÁL	ING.M.PIŠTĚK

Kraj : ZLÍNSKÝ
Obec : VELEHRAD
Investor : OBEC VELEHRAD

grekop
Sevcovská 2483, 76001 Zlín
tel.577011045-50, grekop@grekop.cz

ZTV V UL. POD ZAHRÁDKAMI, VELEHRAD
PS 01, PS 02
STAVEBNÍ ŘEŠENÍ

SITUACE VYTYČOVACÍ Č.1

DATUM	3/2023
FORMÁT	5A4
STUPEŇ	DUR/DPS
ZAK.Č.	
ARCH.Č.	
MĚŘÍTKO	1:250
ČÍSLO VÝKRESU	D.1