


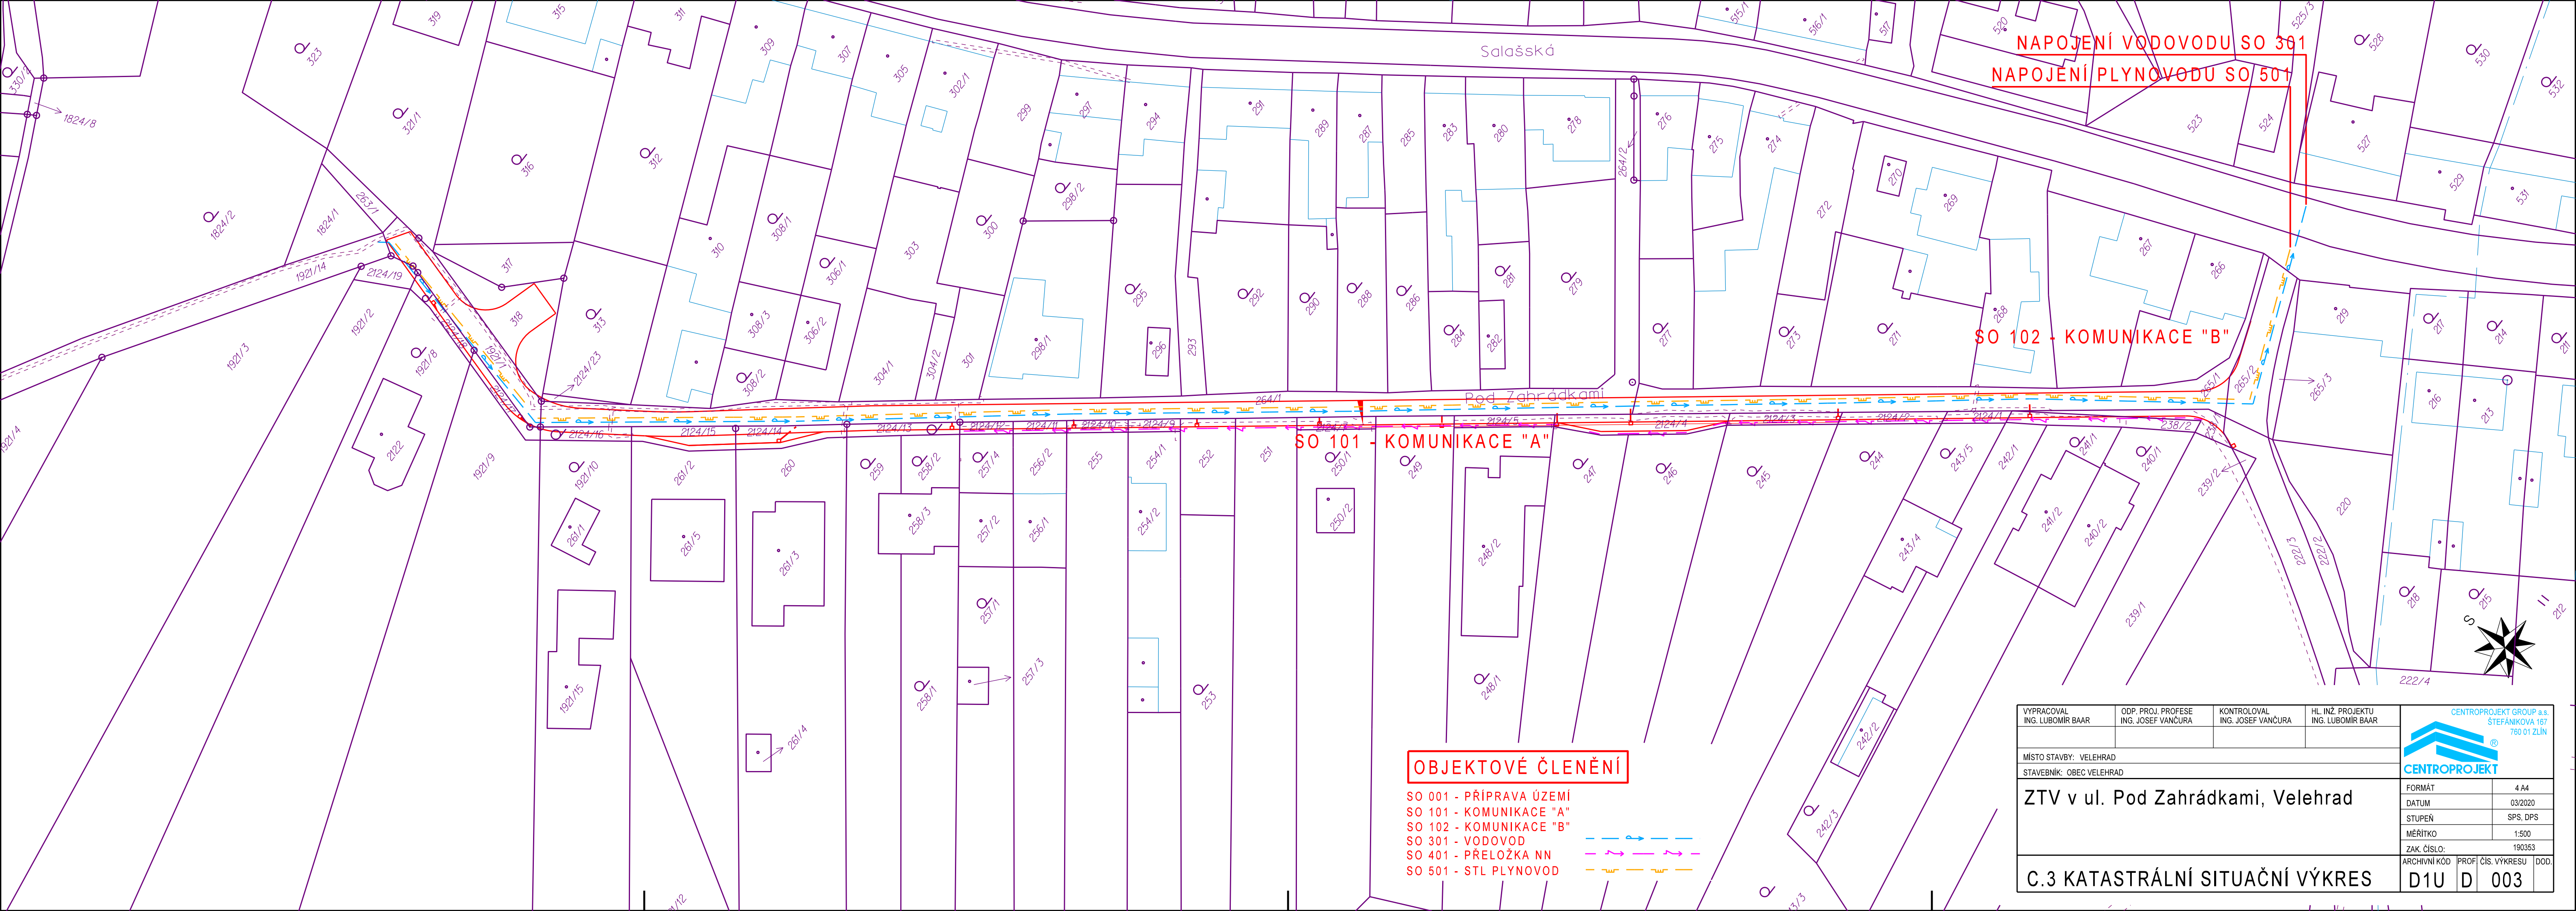

NAPOJENÍ VODOVODU SO 301
NAPOJENÍ PLYNOVODU SO 501

SO 102 - KOMUNIKACE "B"

SO 101 - KOMUNIKACE "A"

OBJEKTOVÉ ČLENĚNÍ

- SO 001 - PŘÍPRAVA ÚZEMÍ
- SO 101 - KOMUNIKACE "A"
- SO 102 - KOMUNIKACE "B"
- SO 301 - VODOVOD
- SO 401 - PŘELOŽKA NN
- SO 501 - STL PLYNOVOD



VYPRACOVAL ING. LUBOMÍR BAAR	ODP. PROJ. PROFESE ING. JOSEF VANČURA	KONTROLOVAL ING. JOSEF VANČURA	HL. INŽ. PROJEKTU ING. LUBOMÍR BAAR	 CENTROPROJEKT GROUP a.s. ŠTEFÁNKOVA 187 760 01 ZLÍN										
MÍSTO STAVBY: VELEHRAD				 CENTROPROJEKT										
STAVEBNÍK: OBEC VELEHRAD														
ZTV v ul. Pod Zahrádkami, Velehrad				<table><tr><td>FORMÁT</td><td>4 A4</td></tr><tr><td>DATUM</td><td>03/2020</td></tr><tr><td>STUPEŇ</td><td>SPS, DPS</td></tr><tr><td>MĚŘÍTKO</td><td>1:500</td></tr><tr><td>ZAK. ČÍSLO:</td><td>190353</td></tr></table>	FORMÁT	4 A4	DATUM	03/2020	STUPEŇ	SPS, DPS	MĚŘÍTKO	1:500	ZAK. ČÍSLO:	190353
FORMÁT	4 A4													
DATUM	03/2020													
STUPEŇ	SPS, DPS													
MĚŘÍTKO	1:500													
ZAK. ČÍSLO:	190353													
C.3 KATASTRÁLNÍ SITUAČNÍ VÝKRES				<table><tr><td>ARCHIVNÍ KÓD</td><td>PROF.</td><td>ČÍS. VÝKRESU</td><td>DOD.</td></tr><tr><td>D1U</td><td>D</td><td>003</td><td></td></tr></table>	ARCHIVNÍ KÓD	PROF.	ČÍS. VÝKRESU	DOD.	D1U	D	003			
ARCHIVNÍ KÓD	PROF.	ČÍS. VÝKRESU	DOD.											
D1U	D	003												