


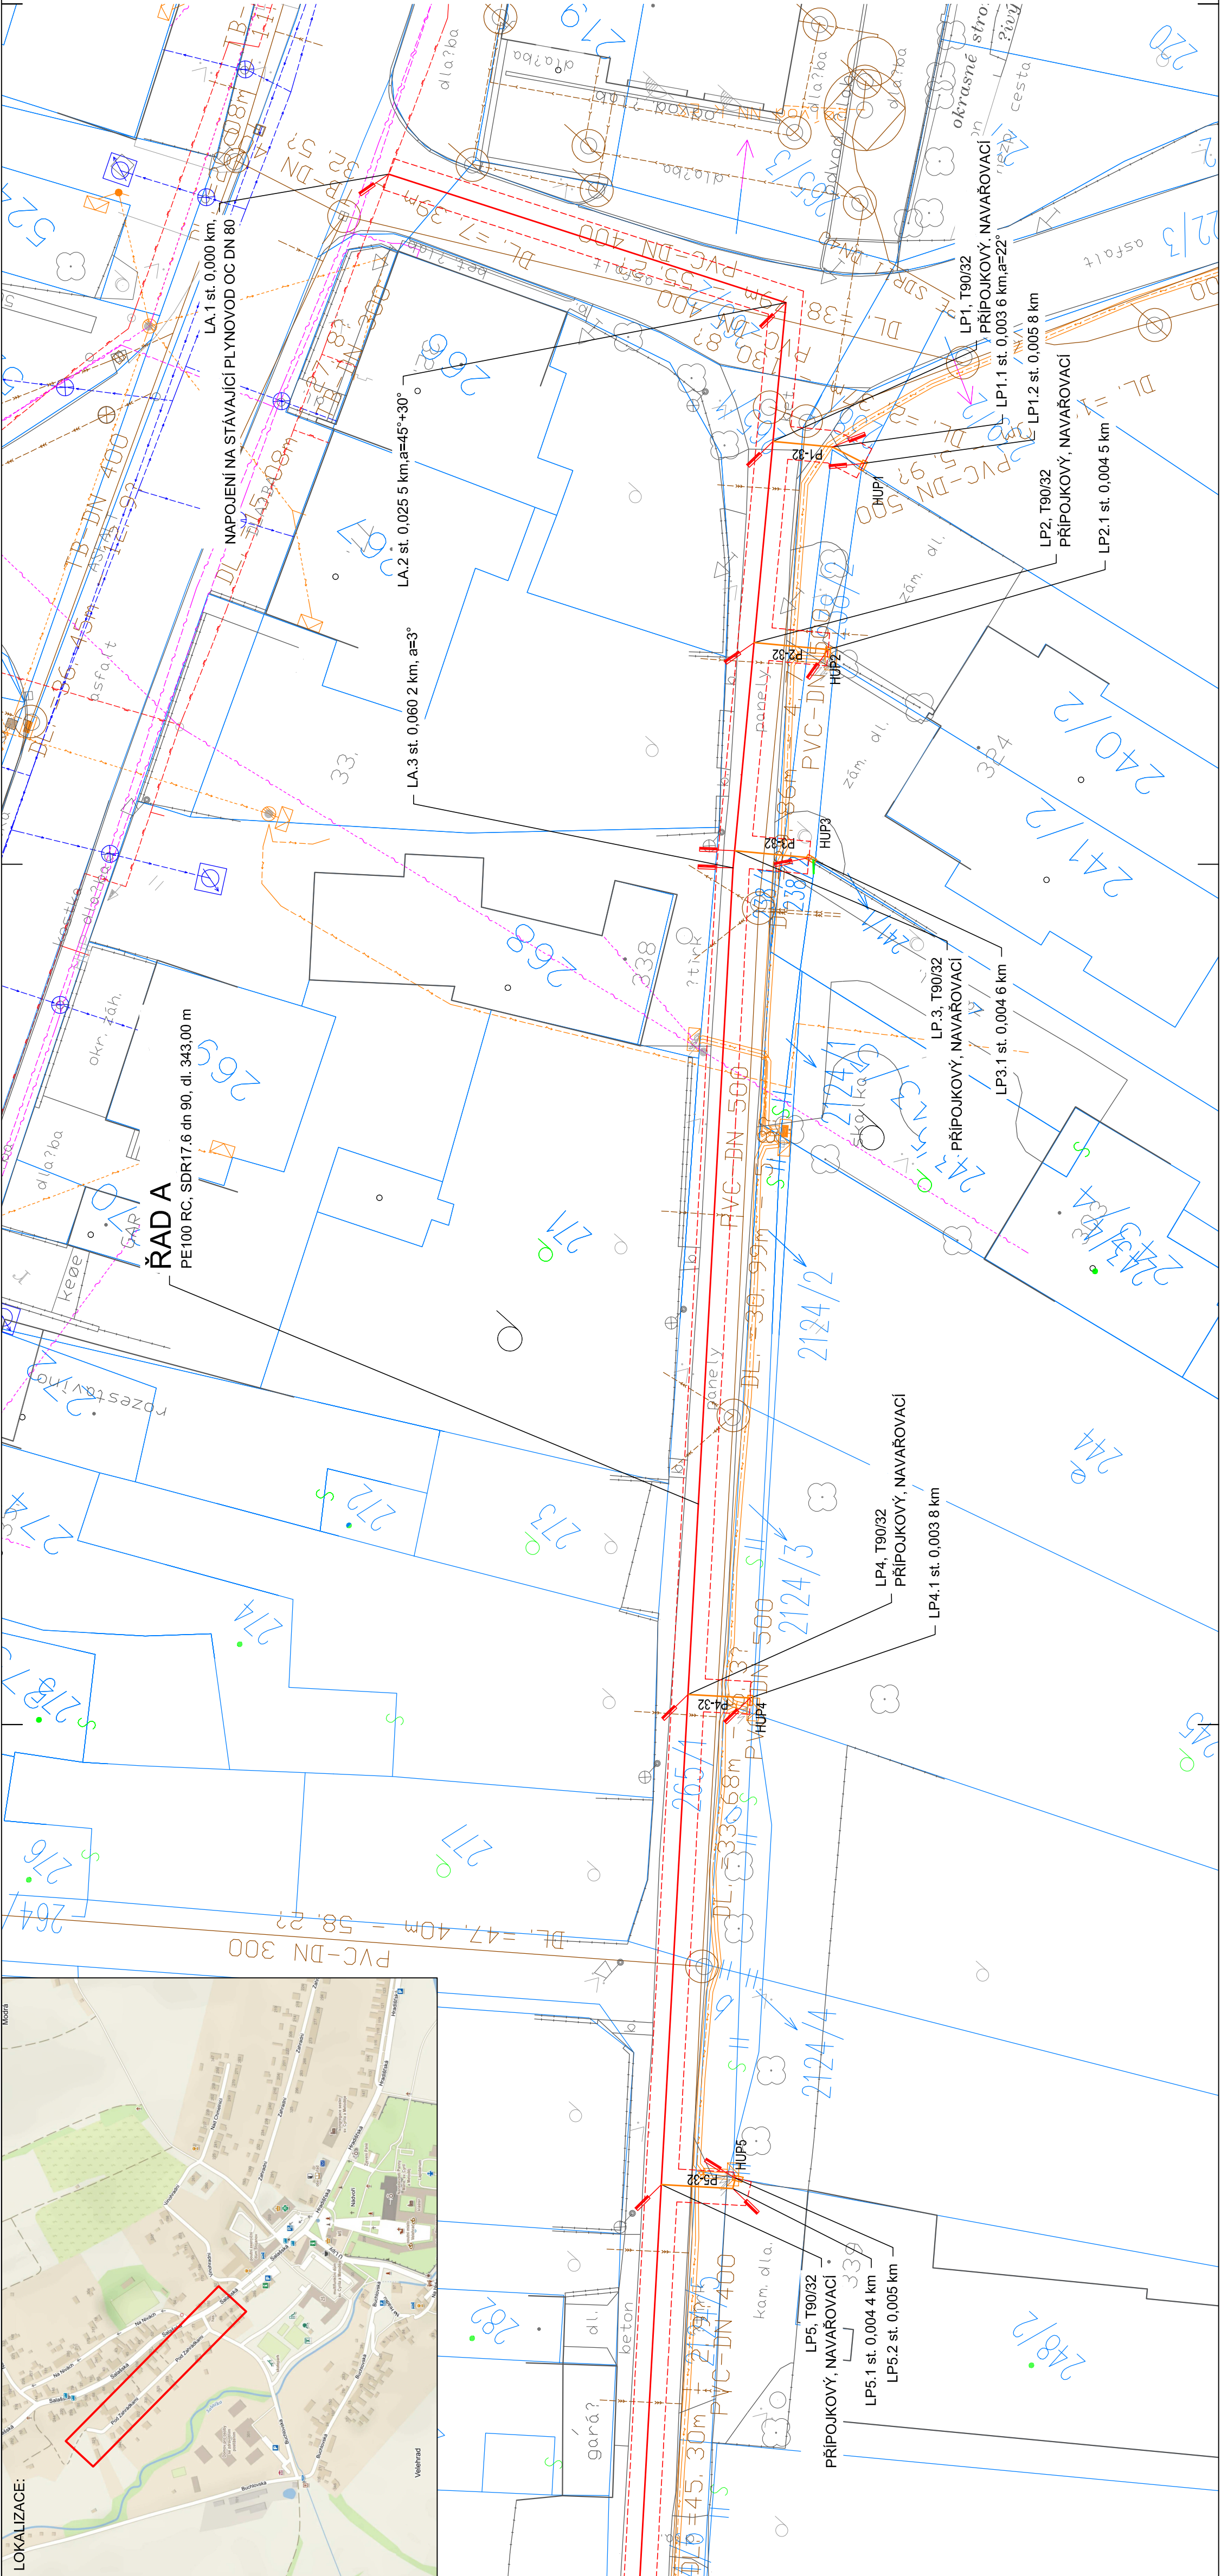

LEGENDA INŽENÝRSKÝCH SÍTÍ		LEGENDA SYMBOLŮ	
	STÁVAJÍCÍ PLYNOVOD STL		OCHRANA KABELOVÉHO VEDENÍ
	KANALIZACE JEDNOTNÁ PODZEMNÍ		VODOVODNÍ ŠOUPĚ
	VODOVOD		HYDRANT
	KABELOVÉ VEDENÍ NN NADZEMNÍ		HLAVNÍ UZÁVĚR PLYNU
	KABELOVÉ VEDENÍ NN PODZEMNÍ		ODVODŇOVAČ
	KABELOVÉ VEDENÍ VN NADZEMNÍ		ČIŠTAČKA
	KABELOVÉ VEDENÍ VN PODZEMNÍ		ZEMNÍ UZÁVĚR ŠZ
	SDĚLOVACÍ VEDENÍ		VEŘEJNÉ OSVĚTLENÍ
	VEŘEJNÉ OSVĚTLENÍ		KANALIZAČNÍ ŠACHTA
	TEPELNÝ KANÁL		ULIČNÍ VPUSŤ
			OCHRANNÉ POTRUBÍ

LEGENDA STYLŮ ČAR	
	STÁVAJÍCÍ PLYNOVOD STL
	OCHRANNÉ PÁSMO NOVÉHO PZ
	HRANICE PARCELY DLE KN
	HRANICE POLOHOPISU

LEGENDA PROJEKTOVANÝCH OBJEKTŮ

PS 01 – PLYNOVOD		POTRUBÍ PLYNOVODU
PS 02 – PLYNOVODNÍ PŘÍPOJKY		POTRUBÍ PŘÍPOJKY
—		POTRUBÍ OPZ
—		OBJEKT HUP

SOURADNICOVÝ SYSTÉM : JTSK

VYPRACOVAL MGR. B. HOLUBOVA	ODP. PROJ. PROF. ING. M. PIŠTEK	KONTROLOVAL MIROSLAV KRÁL	ODP. PROJ. STAVBY ING. M. PIŠTEK
Kraj: ZLINSKÝ	Obec: VELEHRAD		
Investor: OBEC VELEHRAD	Datum: 3/2023		
ZTV V UL. POD ZAHŘÁDKAMI, VELEHRAD		FORMAT	4A4
PS 01, PS 02		STUPĚN	DURDPS
STAVEBNÍ ŘEŠENÍ		ZAK.Č.	
SITUACE VYTYČOVACÍ Č.2		ARCH.Č.	
		MĚŘITKO	ČÍSLO VÝKRESU
			1:250
			D.2