



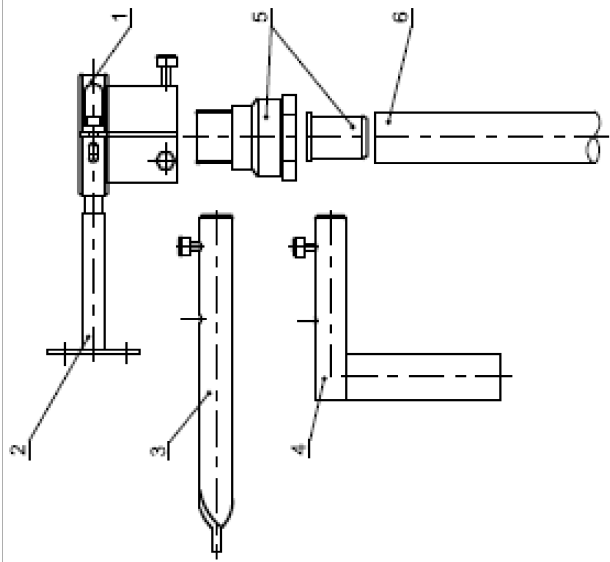


- 1. Svěrná objímka
- 2. Držák pro upevnění na zdvo
- 3. Držák pro zazdění
- 4. Držák pro přivěšení
- 5. Přechodka Isilio (spojka a vsuvka)
- 6. PE potrubí přípojky dn 32


DETAIL UCHYCENÍ PŘÍPOJKY

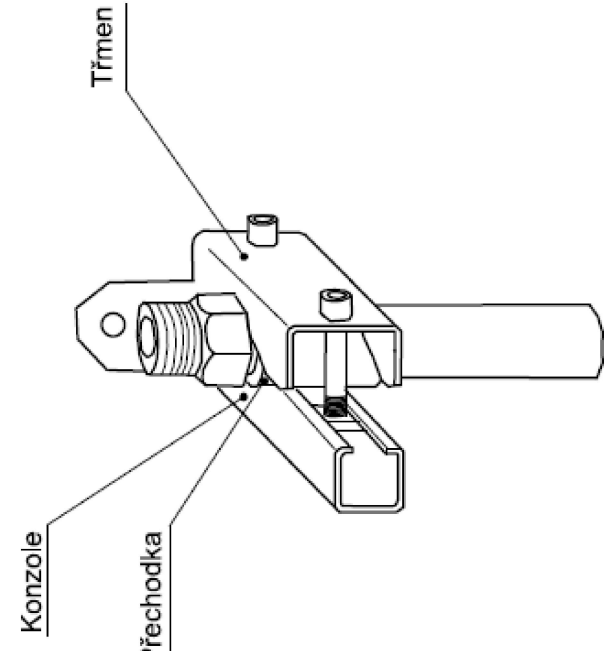

ROZMĚROVÝ NÁČRT SAMOSTATNÉHO OBJEKTU HUP

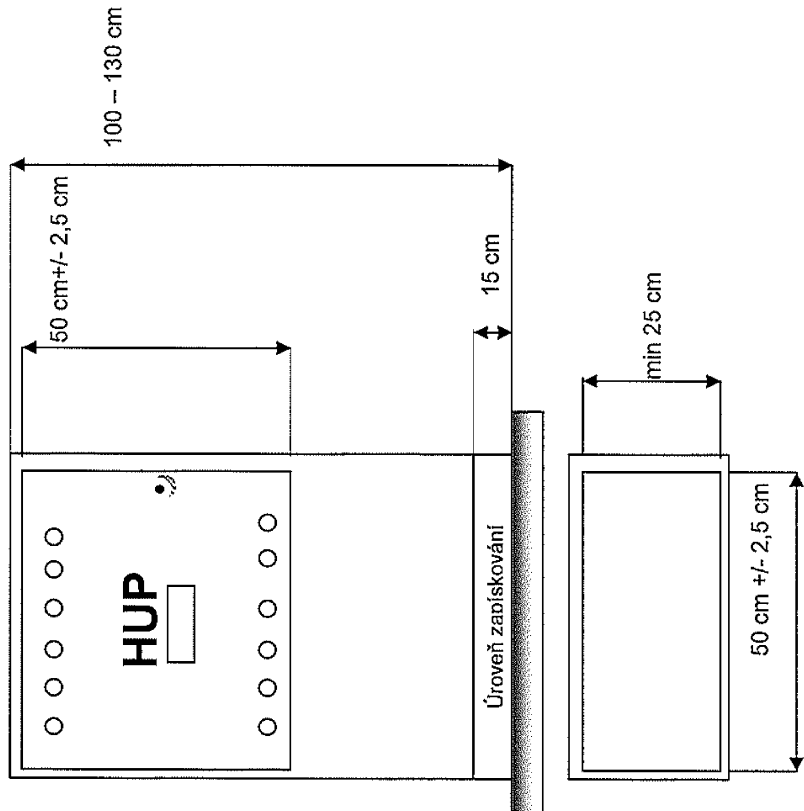


PŘÍKLAD MOŽNÉHO PROVEDENÍ ZÁKLADU OBJEKTU HUP

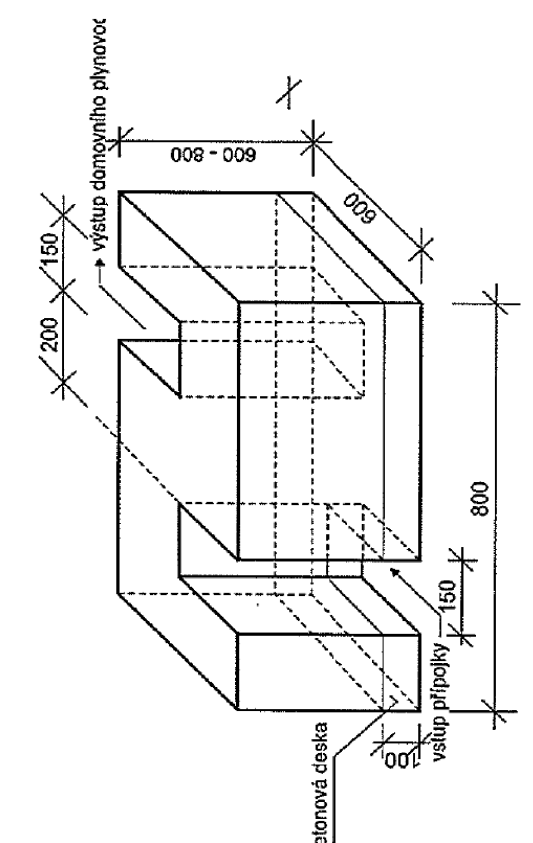


|                                    |                                      |                                  |                                       |                                               |
|------------------------------------|--------------------------------------|----------------------------------|---------------------------------------|-----------------------------------------------|
| VYPRACOVANÝ<br>MGR. B. HOLUBOVÁ    | ODP. PROJ. PROF.<br>ING. J. P. J. J. | KONTROLOVANÝ<br>MGR. J. J. J. J. | ODP. PROJ. STAVBY<br>ING. J. P. J. J. | <div><div>arekop</div><div>arekop</div></div> |
| Knih: -                            | OBR. VELEHRAD                        | Chm: -                           | VELEHRAD                              | Investor: -                                   |
| ZTV V UL. POD ZAHŘÁDKAMI, VELEHRAD |                                      |                                  |                                       | Stavba: -                                     |
| PS 02 - PLYNOVODNÍ PŘÍPOJKY        |                                      |                                  |                                       | Stavba: -                                     |
| STAVEBNÍ ŘEŠENÍ                    |                                      |                                  |                                       | Stavba: -                                     |
| VZOROVÝ ŘEZ PLYNOVODNÍ PŘÍPOJKOU   |                                      |                                  |                                       | Stavba: -                                     |
| MĚŘÍTKO                            |                                      |                                  |                                       | Stavba: -                                     |
| 1:20                               |                                      |                                  |                                       | Stavba: -                                     |
| D.3                                |                                      |                                  |                                       | Stavba: -                                     |

POHLED

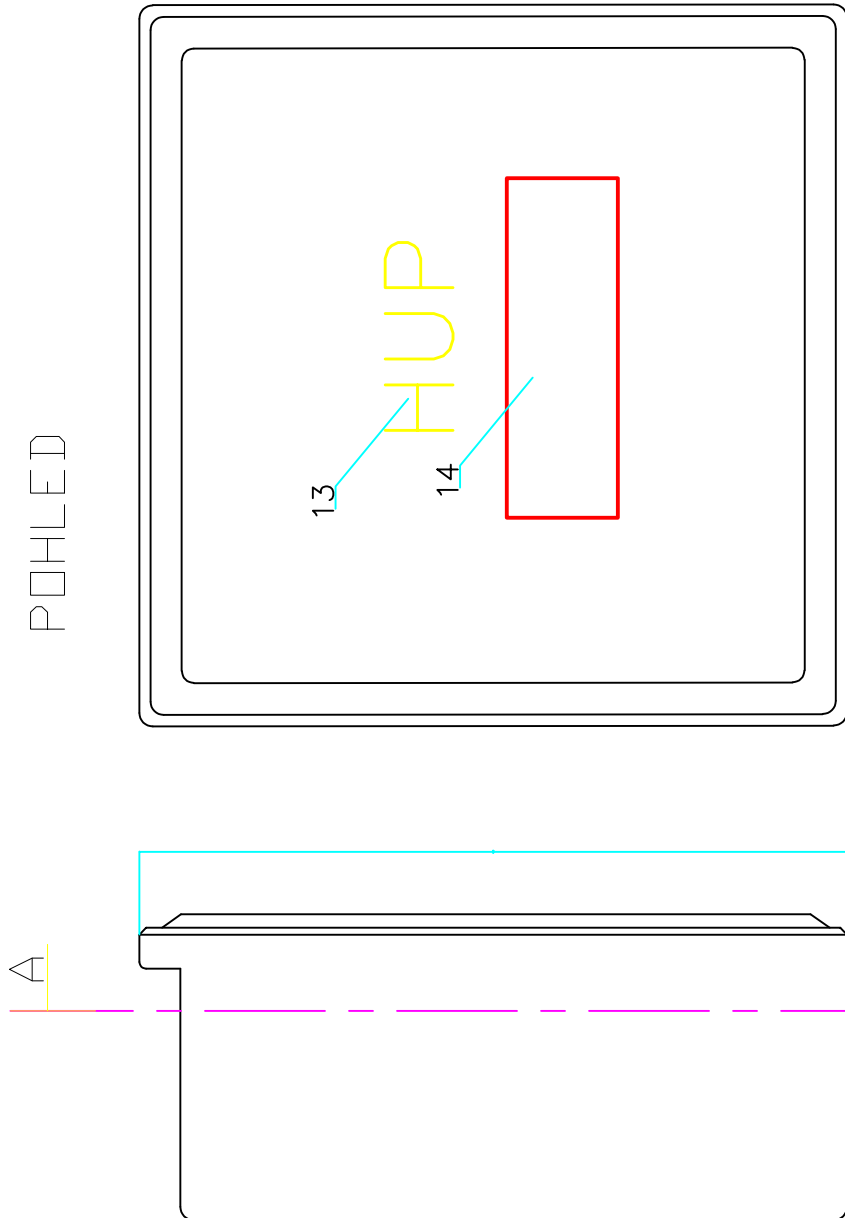

OBJEKT HUP VYSTROJENÝ

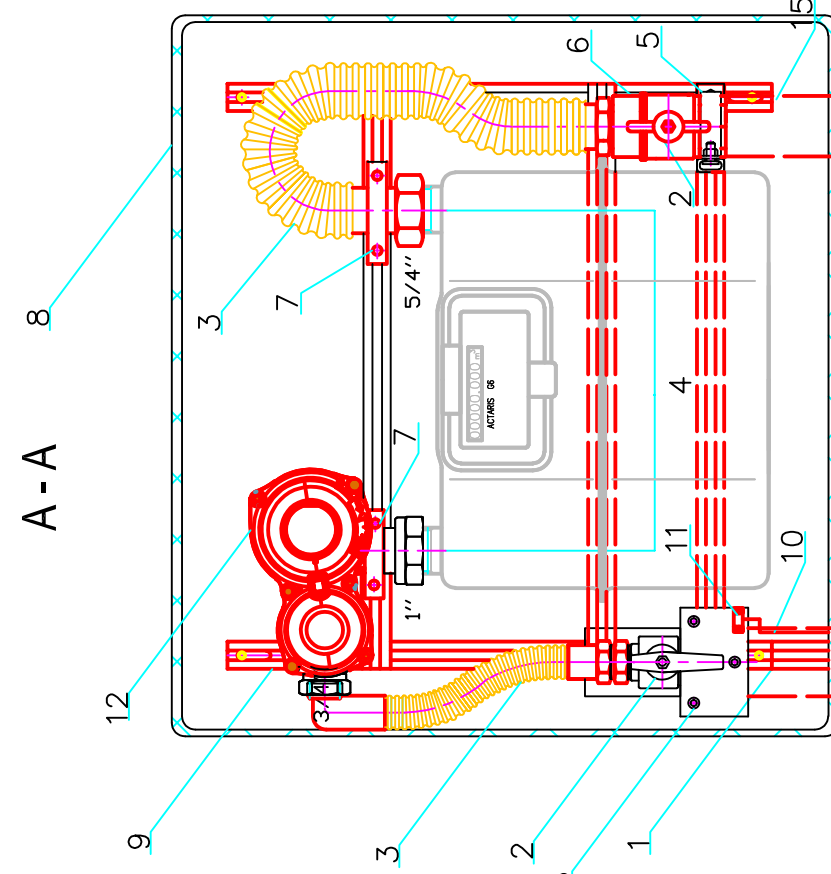


LEGENDA

- 1 - STL PLYNOVODNÍ PŘÍPOJKY - MATERIÁL PE
- 2 - KULOVÝ KOHOUT (HUP) + PŘECHODKA
- 3 - OHĚBNÁ FLEXI HADICE
- 4 - PLYNOMĚR
- 5 - PLYNOVODNÍ TRÁNKY (UPEVNĚNÍ HADICE A K)
- 6 - UPEVNĚNÍ TRÁNKY (UPEVNĚNÍ FLEXI HADICE)
- 7 - SKŘÍNĚ HUP
- 8 - UPEVNĚNÍ TRÁNKY (UPEVNĚNÍ VSTUPU A VÝSTUPU PLYNOMĚRU)
- 9 - MONTÁŽNÍ RAM STAVITELNÝ
- 10 - SIGNALIZAČNÍ VODIC
- 11 - PŘÍPOJENÍ VODICE-ELEKTROSVORKA
- 12 - PLYNOVODNÍ TRÁNKY (UPEVNĚNÍ HADICE A K)
- 13 - POPISOVÝ ŠÍTEK HUP
- 14 - POPISOVÝ ŠÍTEK VZDÁLENOSTI NA PŘÍPOJKOVÝ T-KUS
- 15 - OPZ
- 16 - ZASLEPKA

OBJEKT HUP BEZ VYSTROJENÍ

A - A

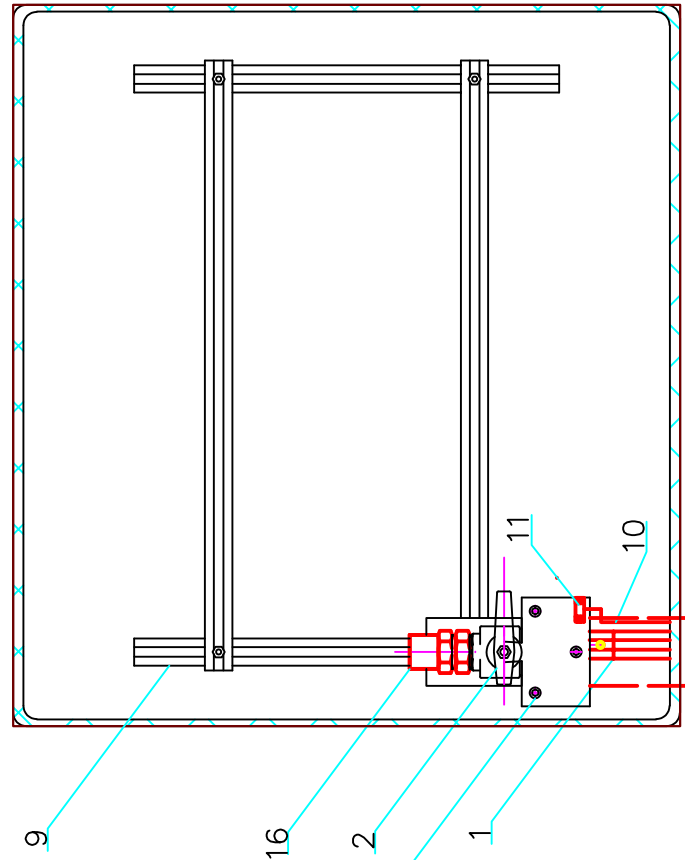

OBJEKT HUP VYSTROJENÝ




OBJEKT HUP BEZ VYSTROJENÍ



VZOROVÝ ŘEZ PLYNOVODNÍ PŘÍPOJKOU V DLÁŽENÉM CHODNIKU

UKONČENÍ PLYNOVÉ PŘÍPOJKY VE SKŘÍNĚ NA PODEZDÍVCE V OPLCENÍ

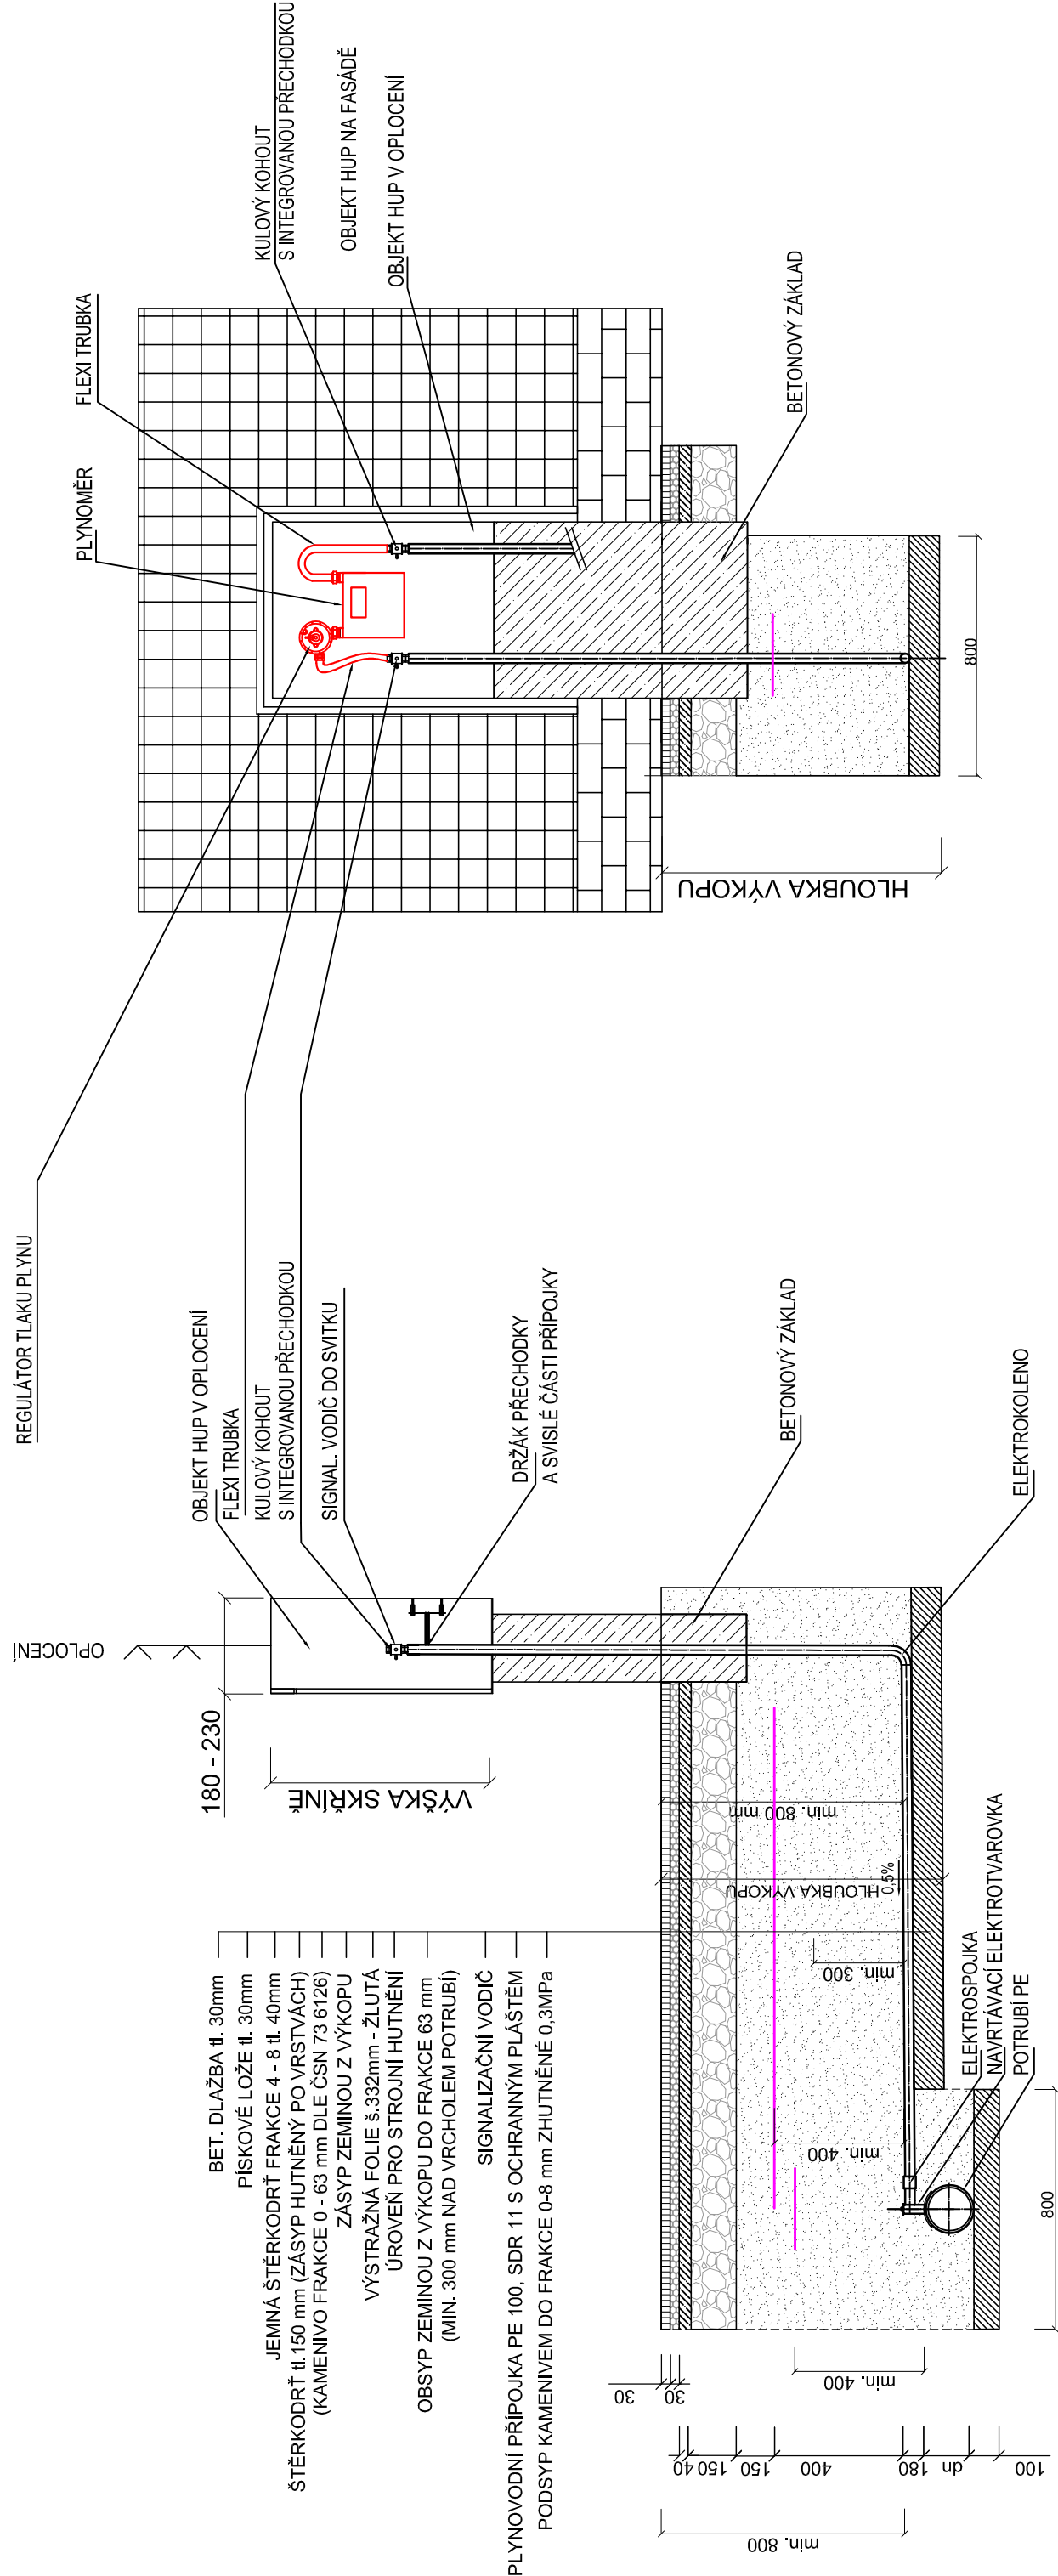

VZOROVÝ ŘEZ PLYNOVODNÍ PŘÍPOJKOU V ZELENE PLOŠE

UKONČENÍ PLYNOVÉ PŘÍPOJKY V NÍCE

